



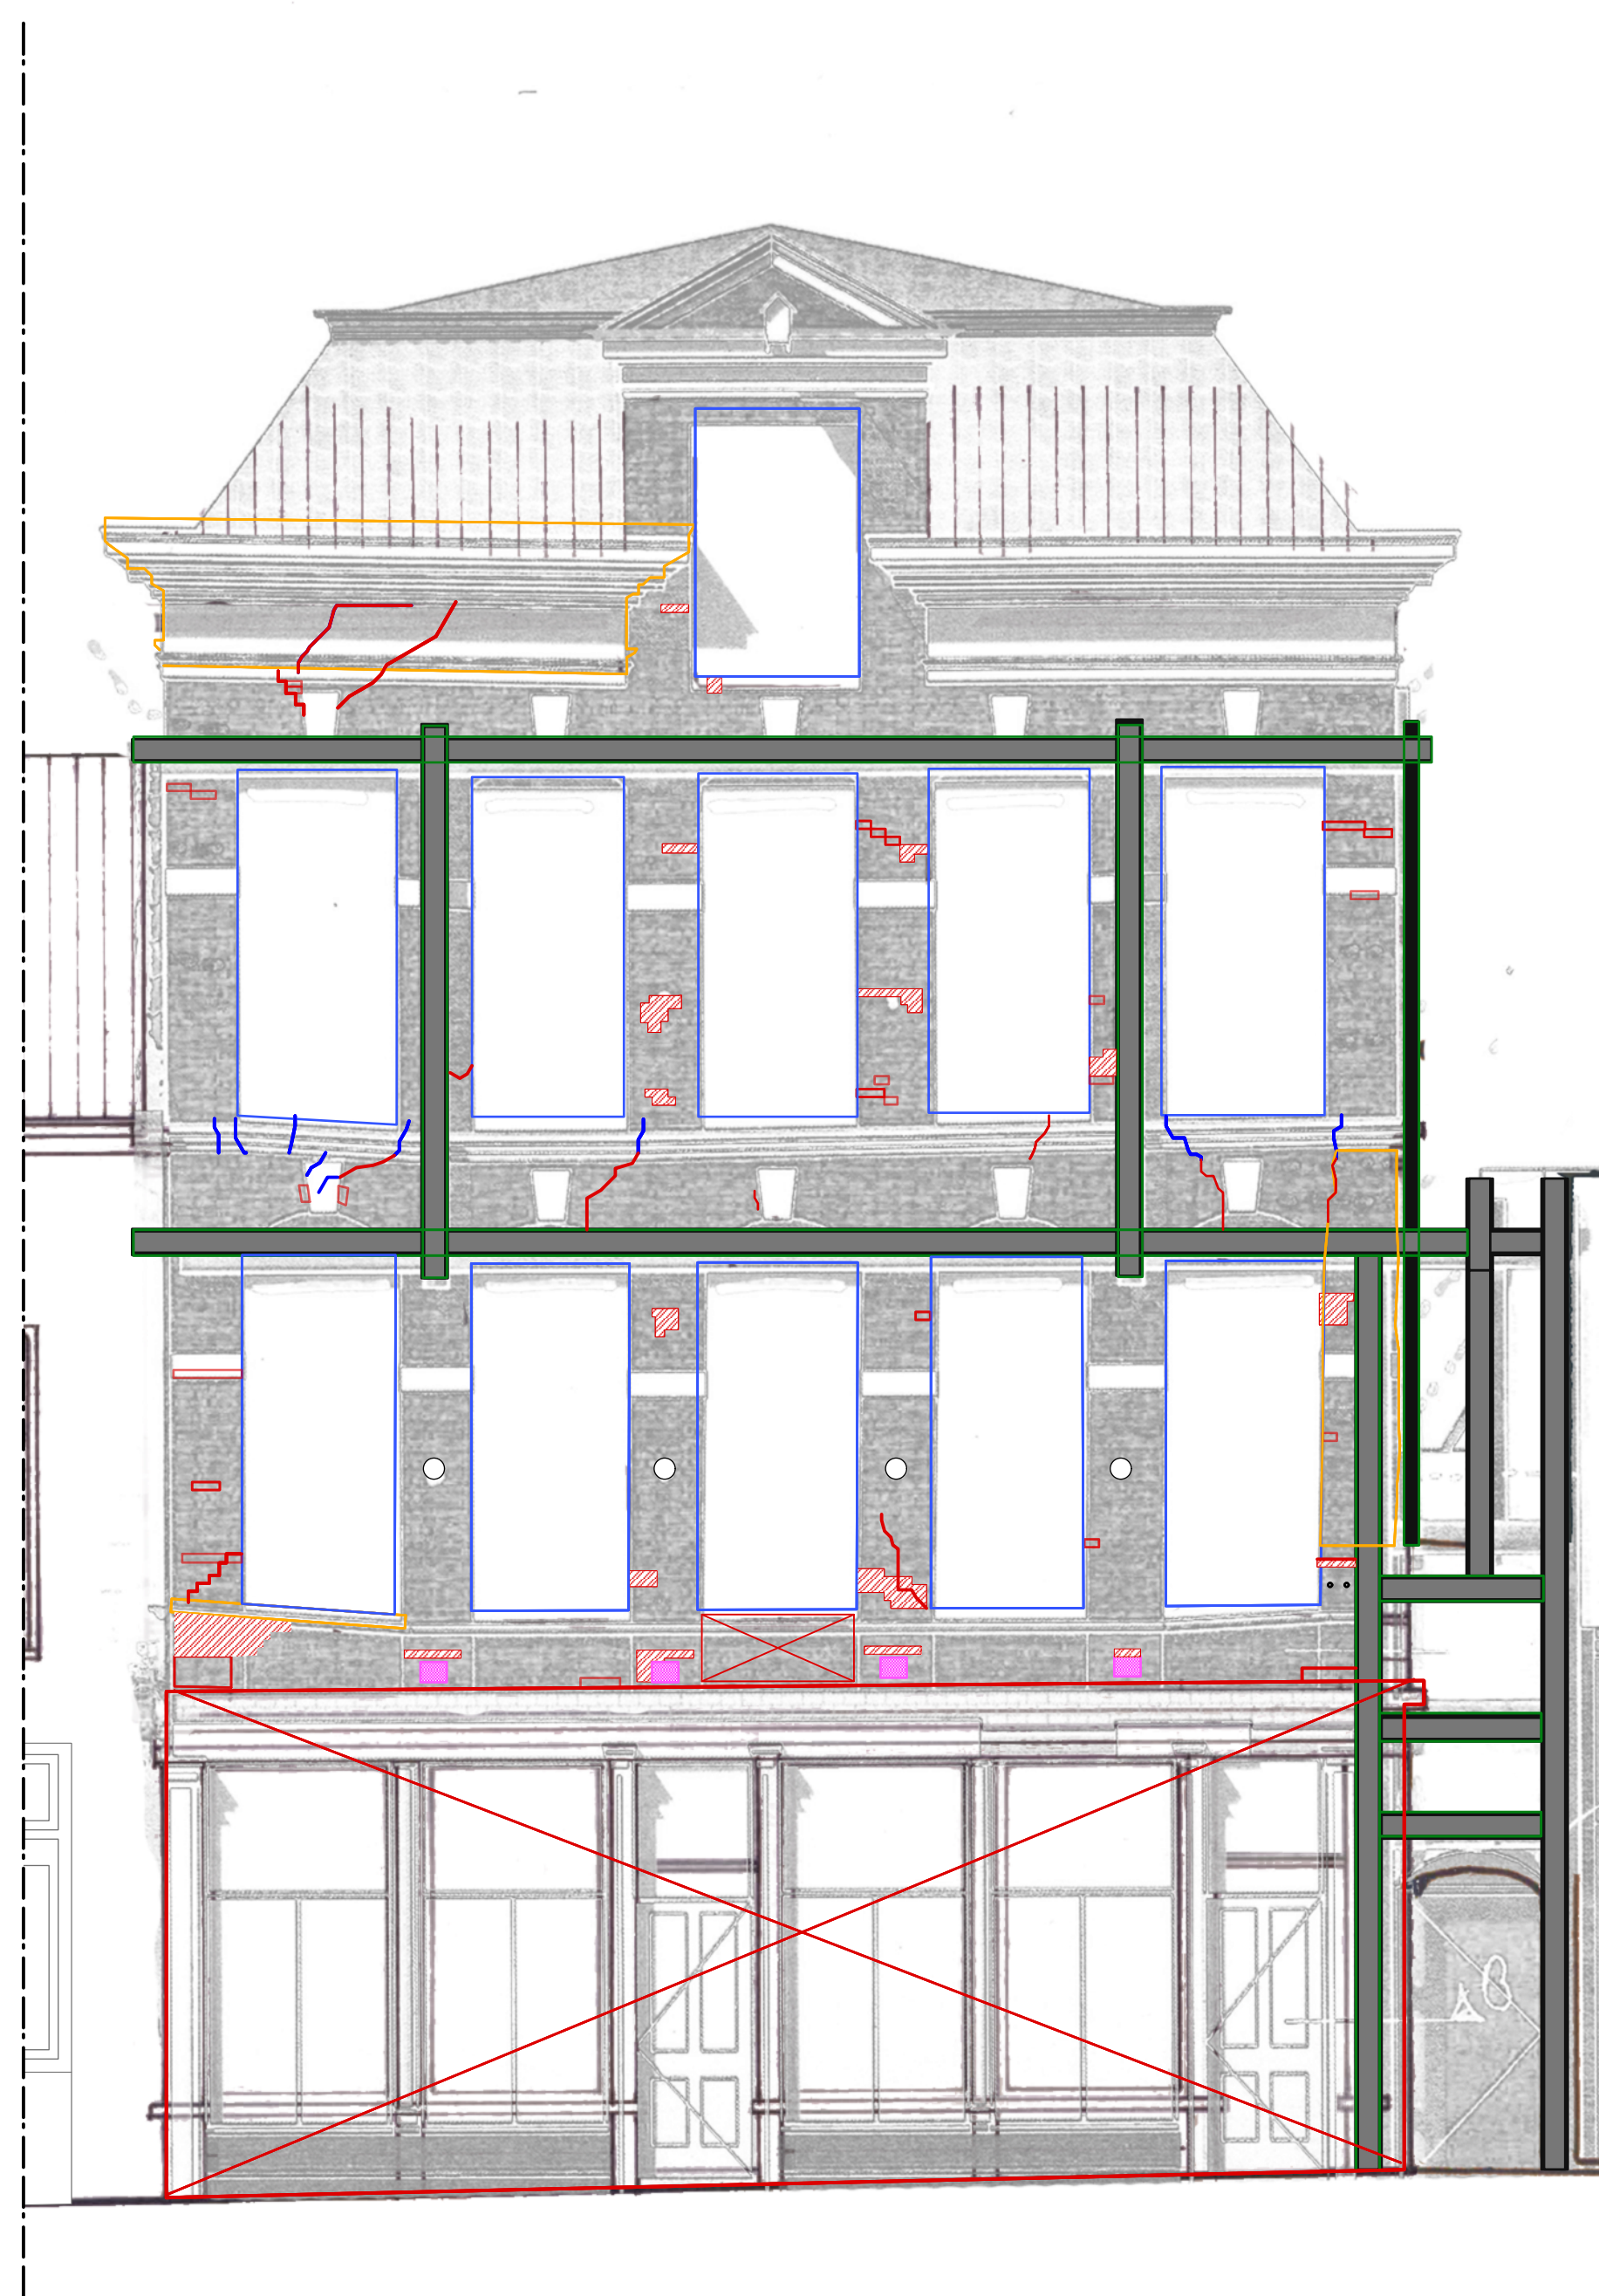









BESTAANDE (OUDE) SITUATIE + SCHADEBEELD




NIEUWE (HUIDIGE) SITUATIE

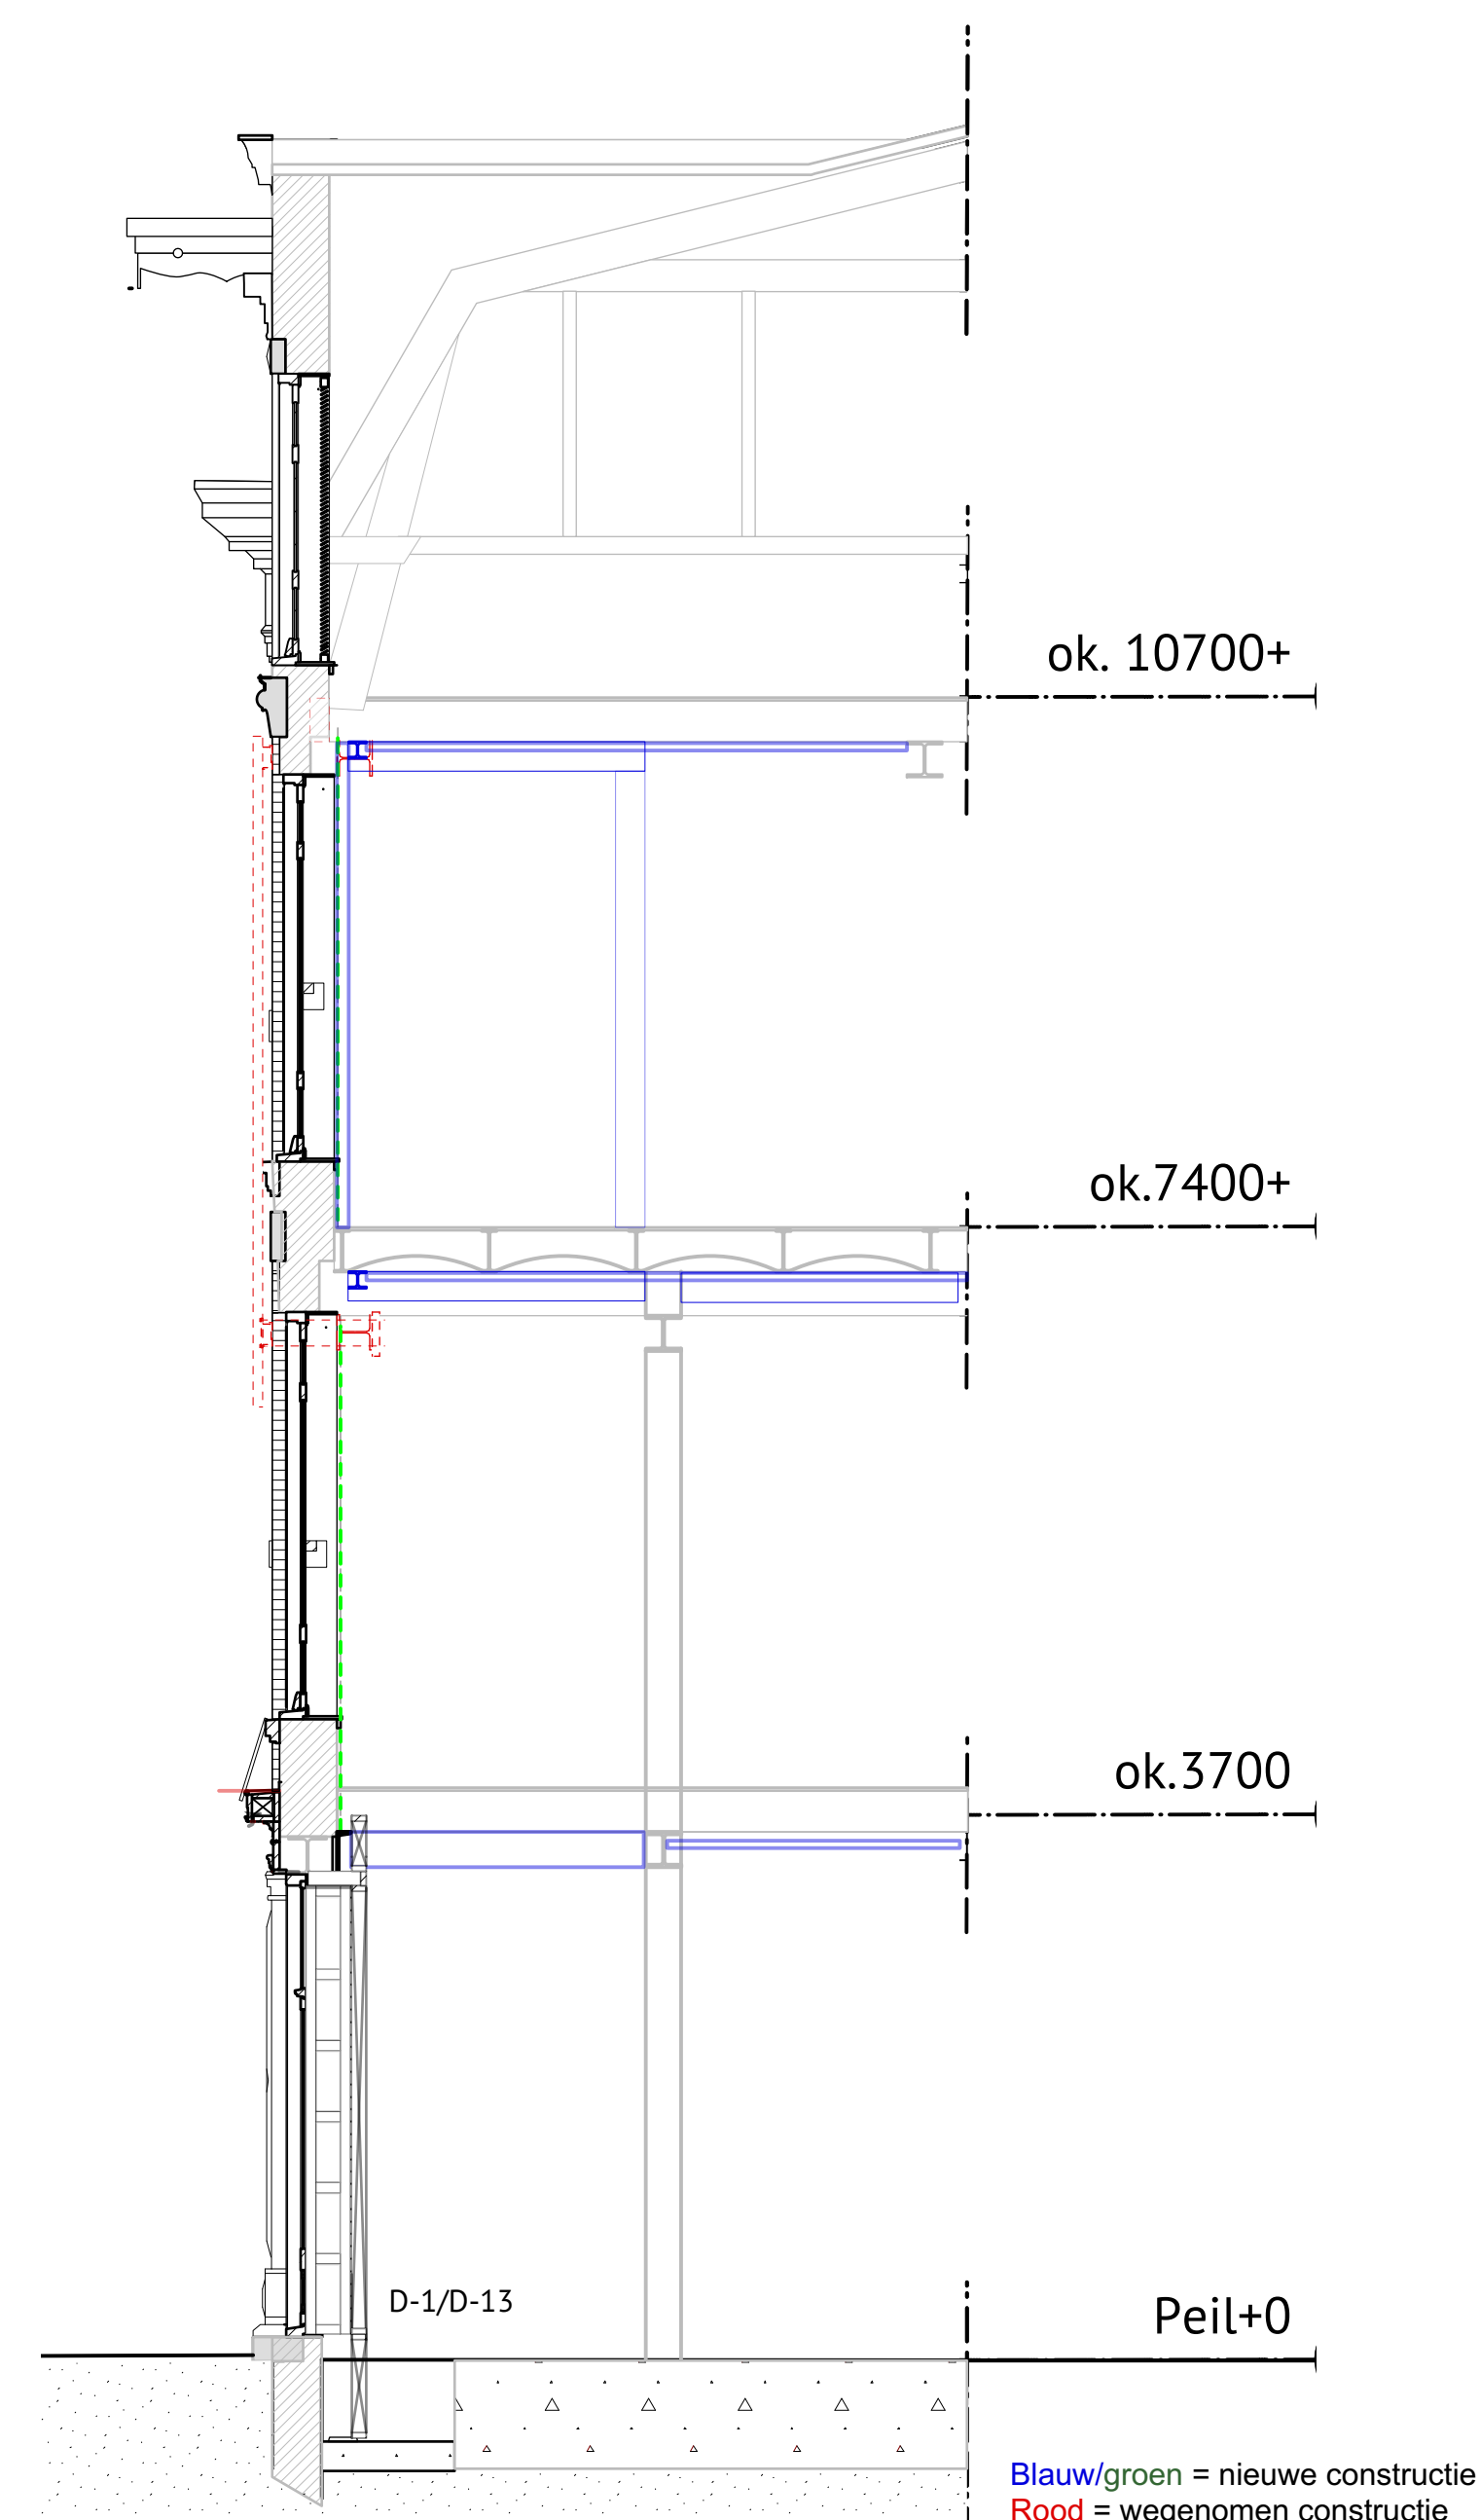

DOORSNEDE GEVEL

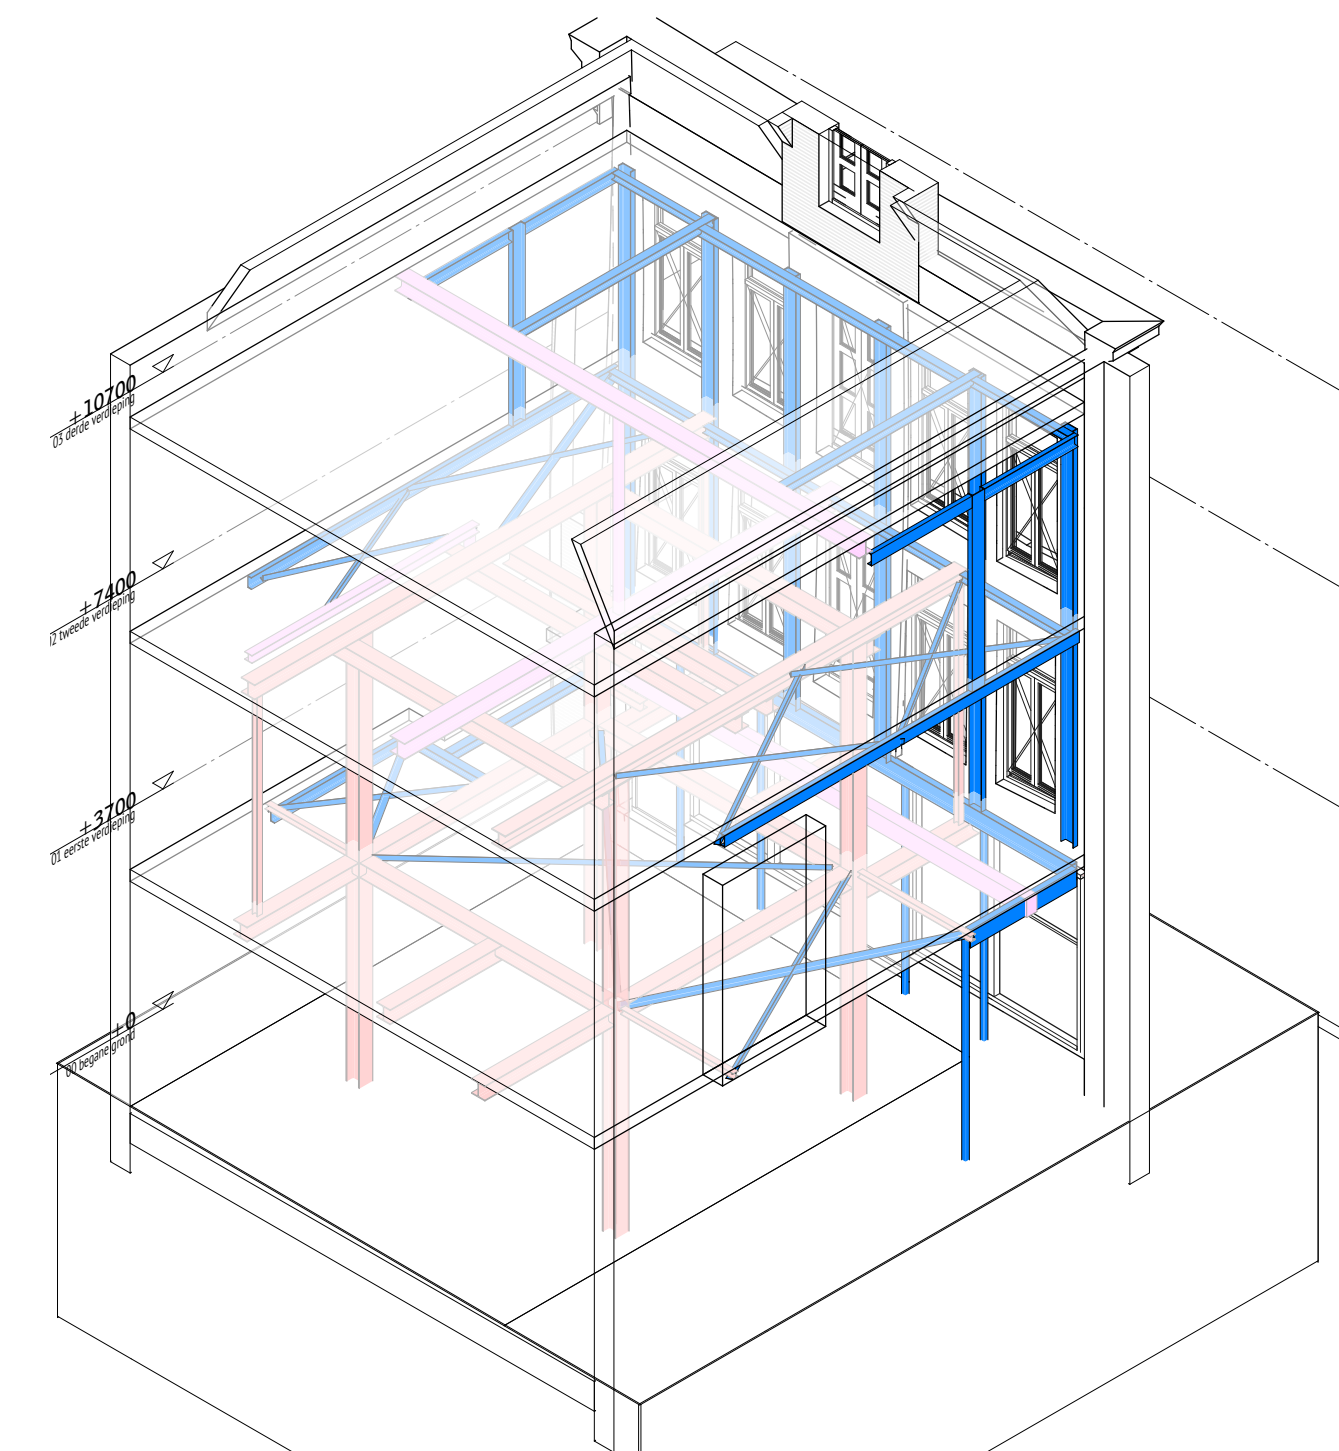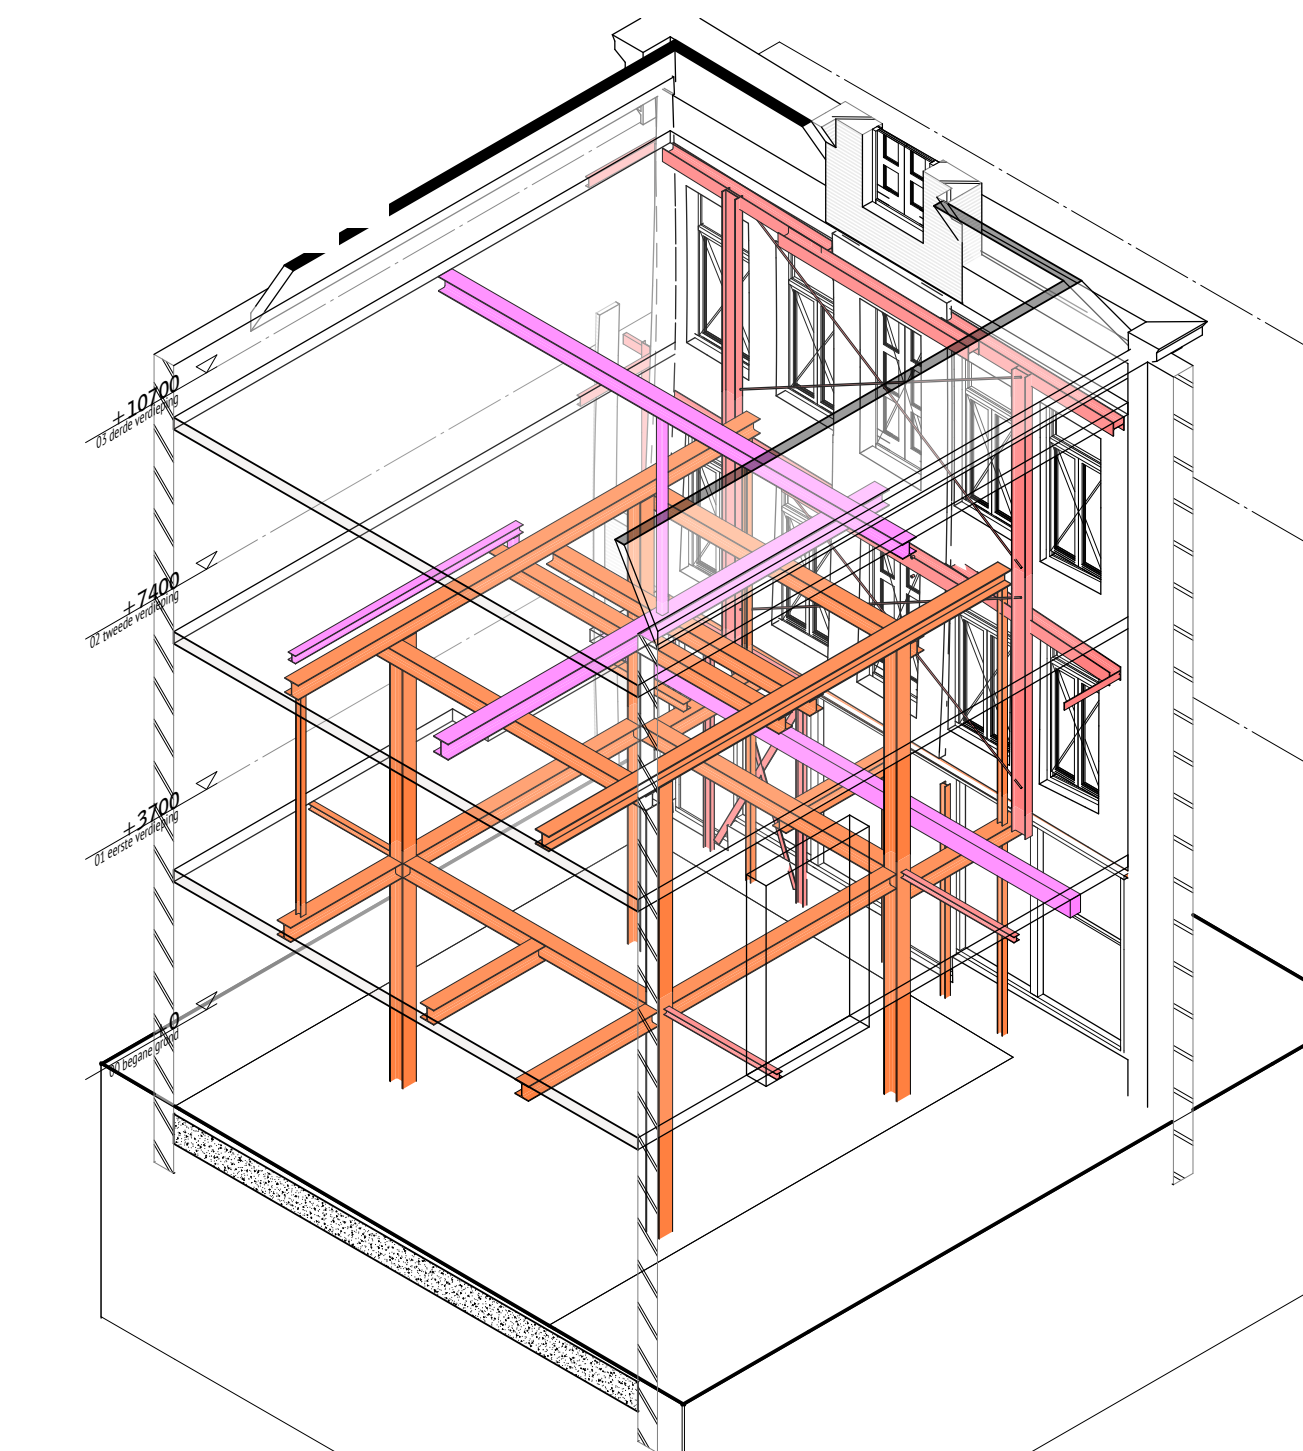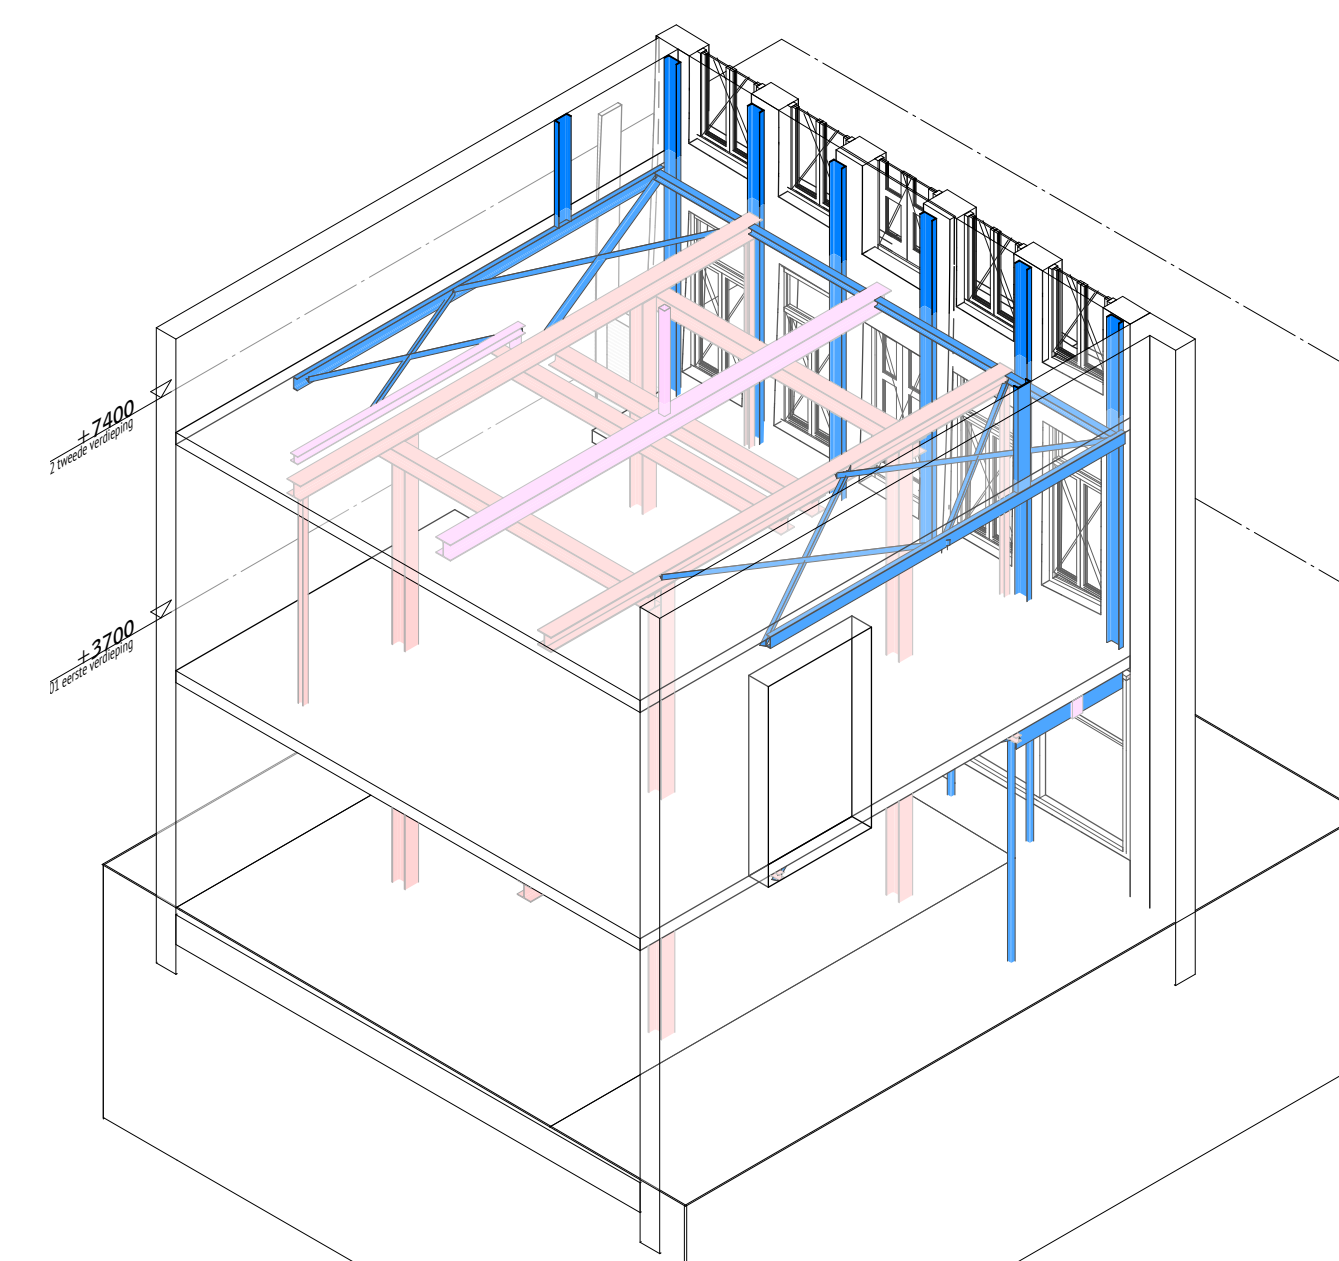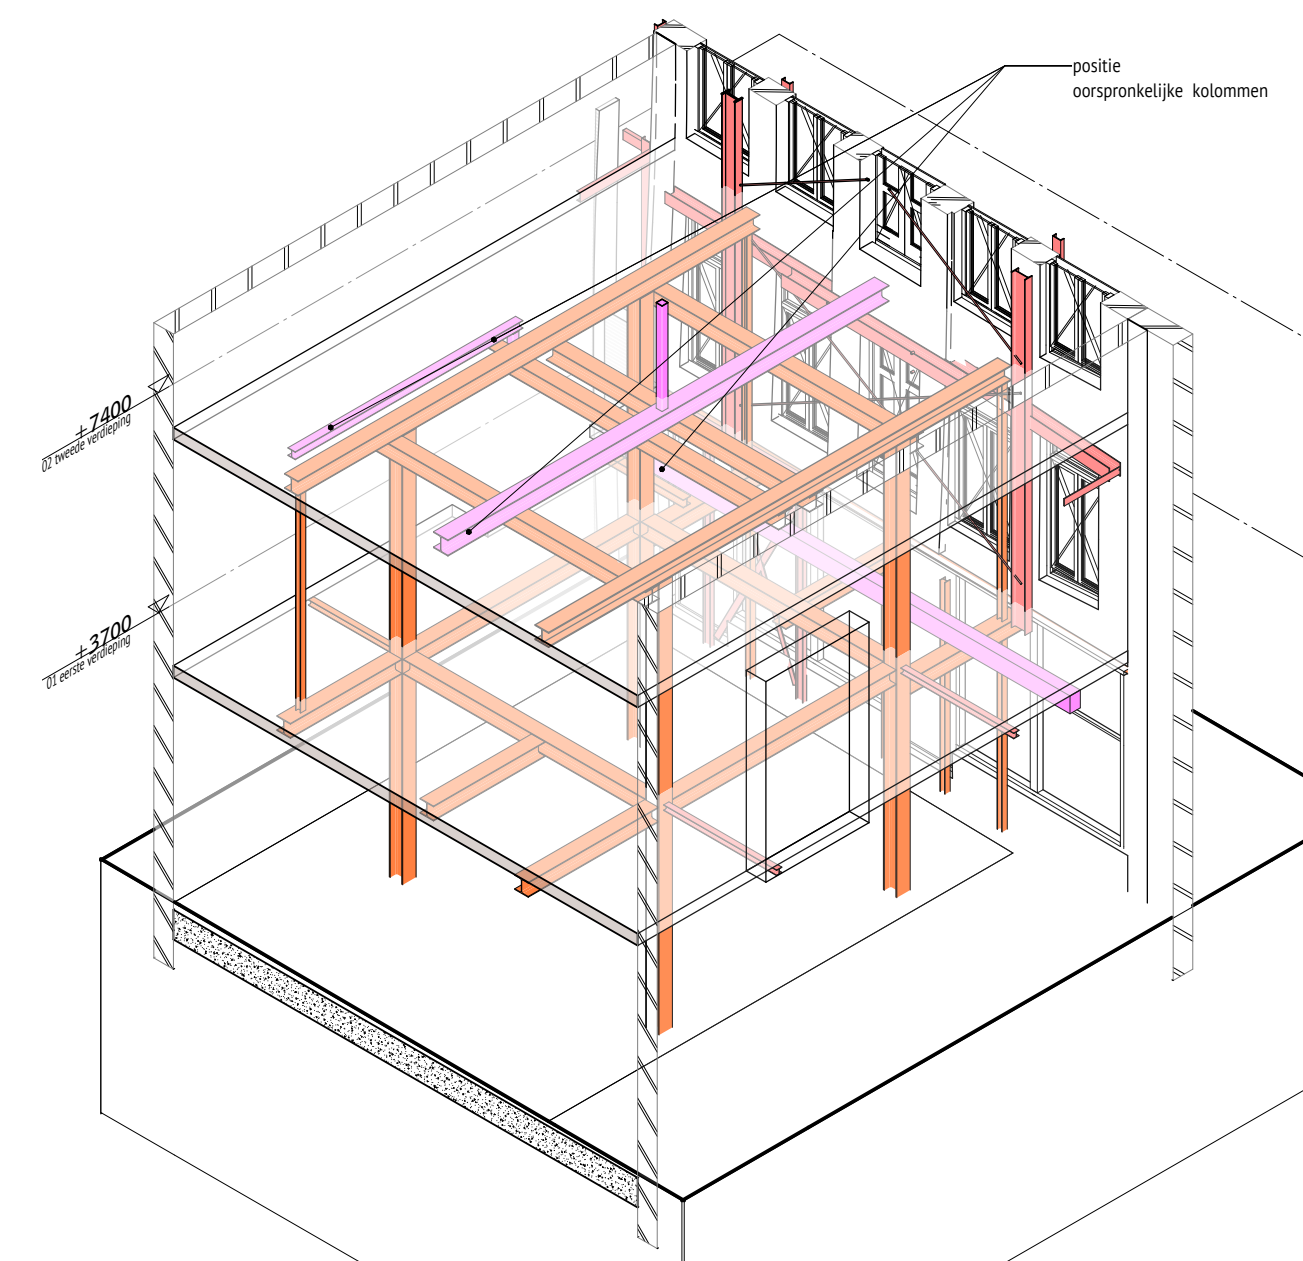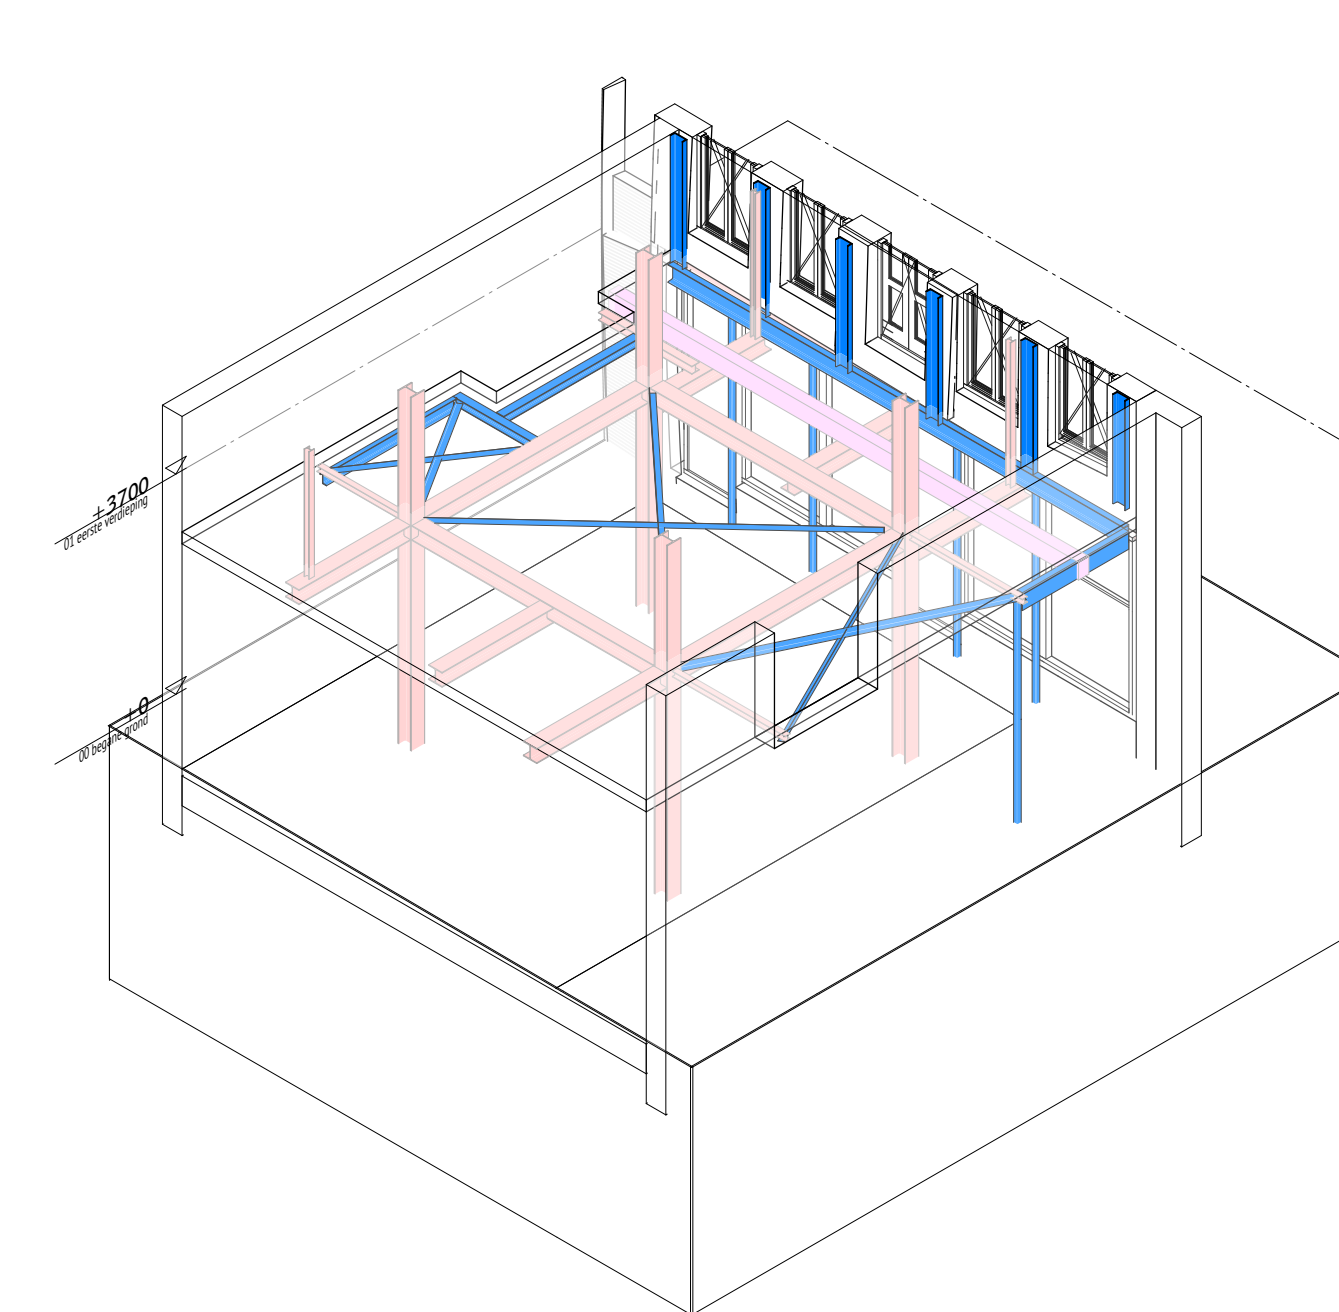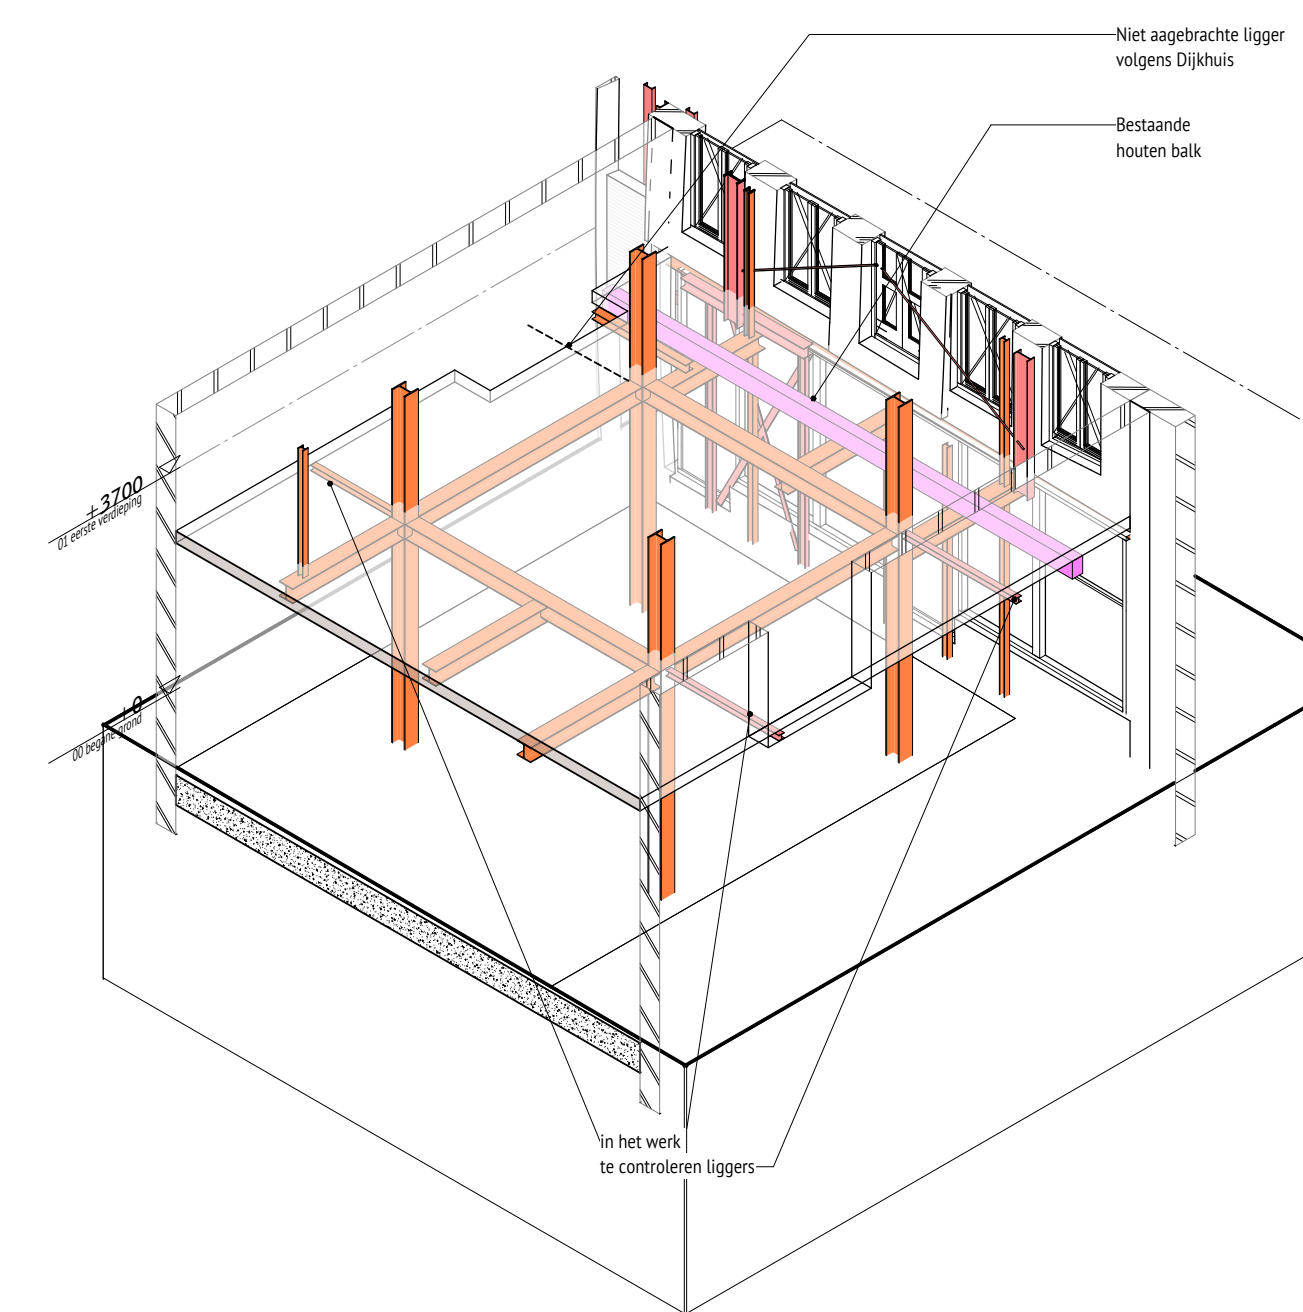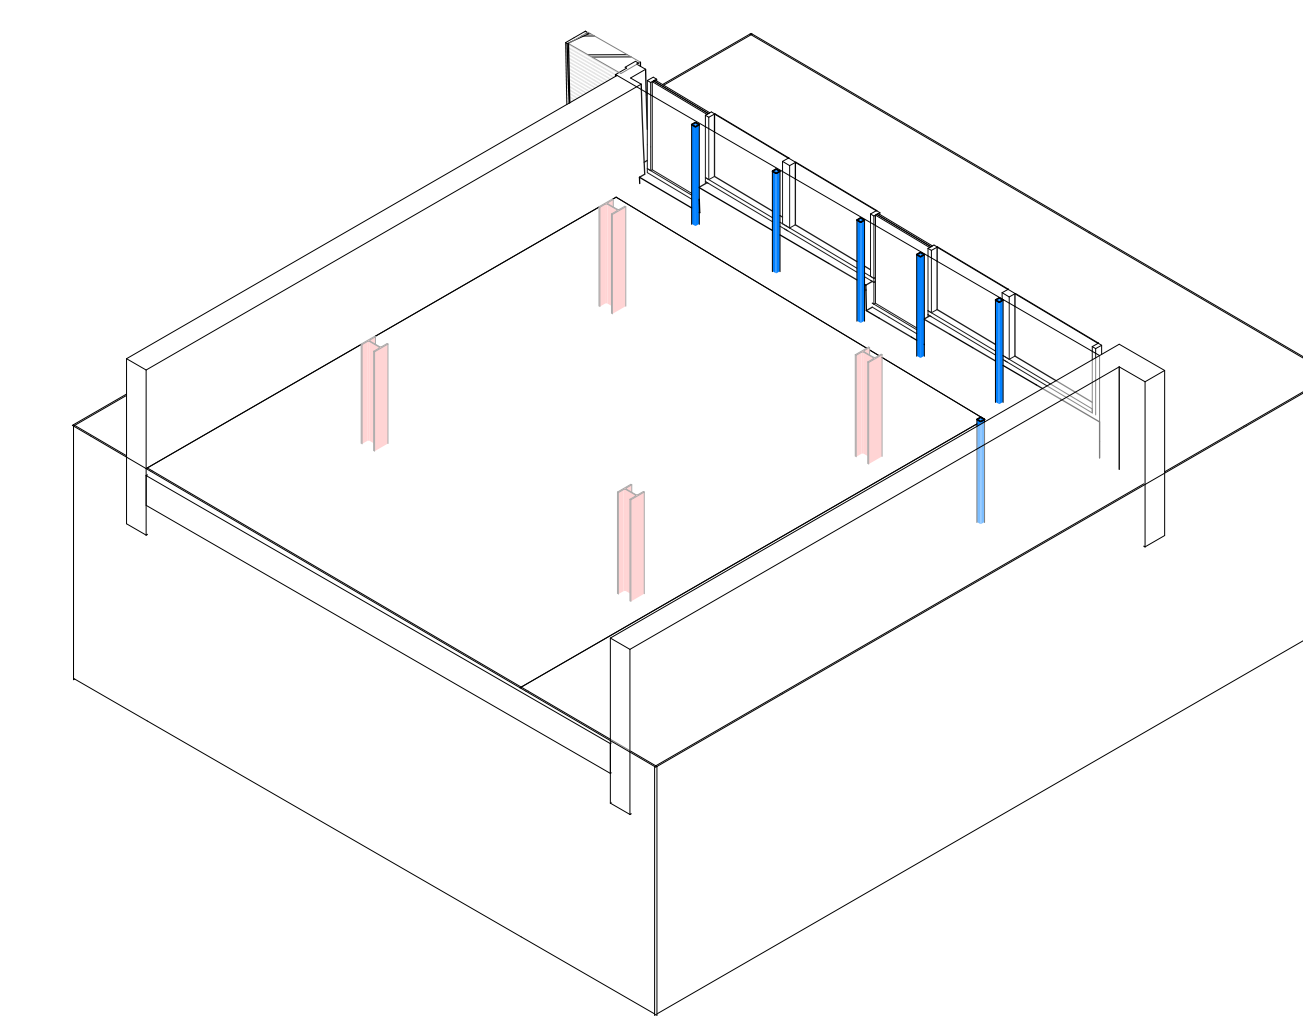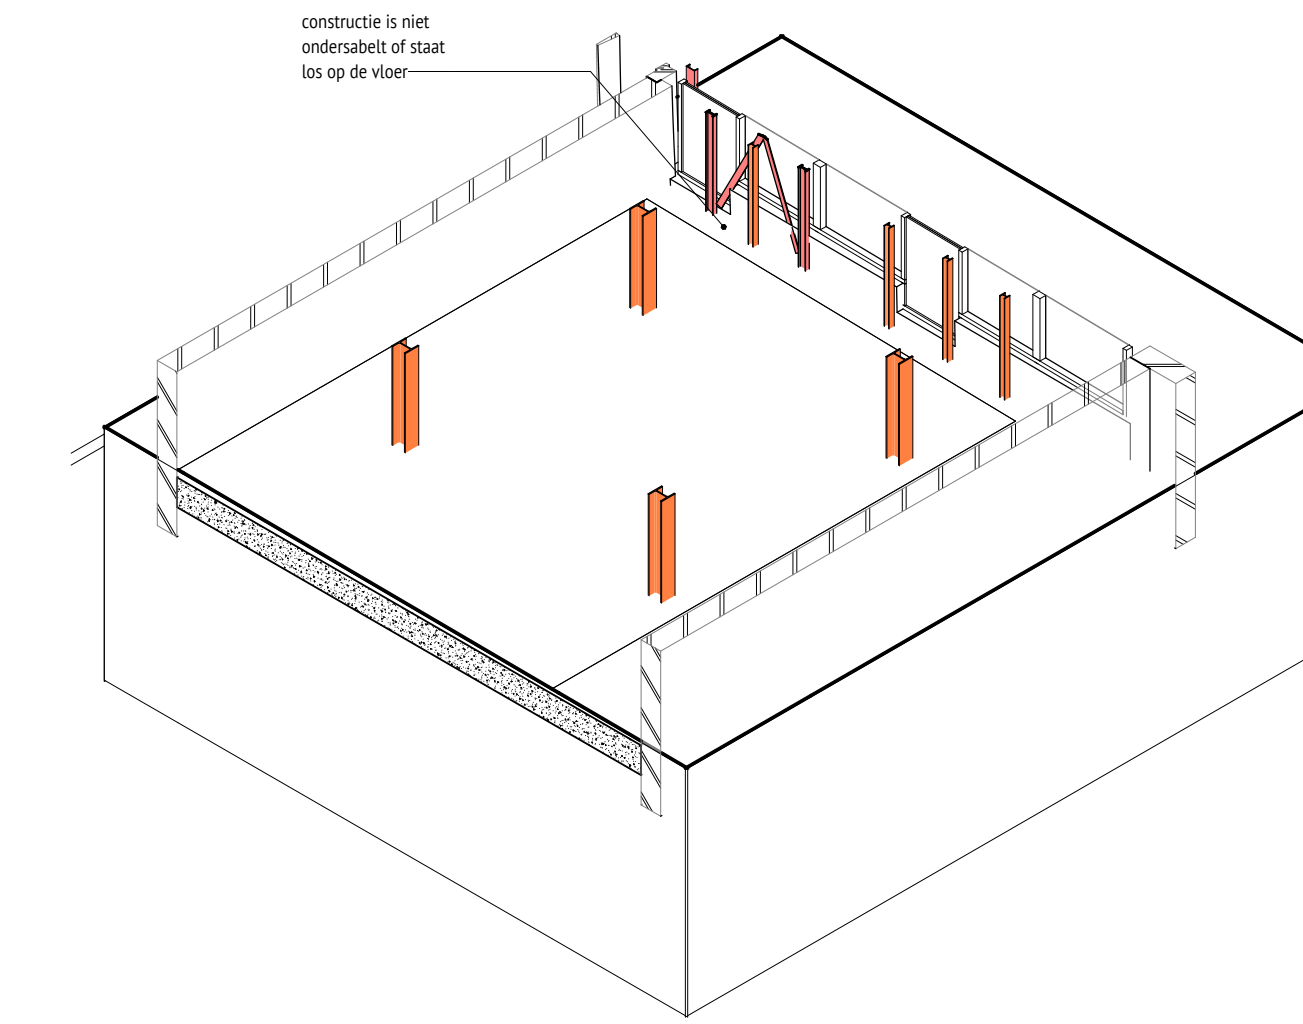

NIEUWE WINKELPUI

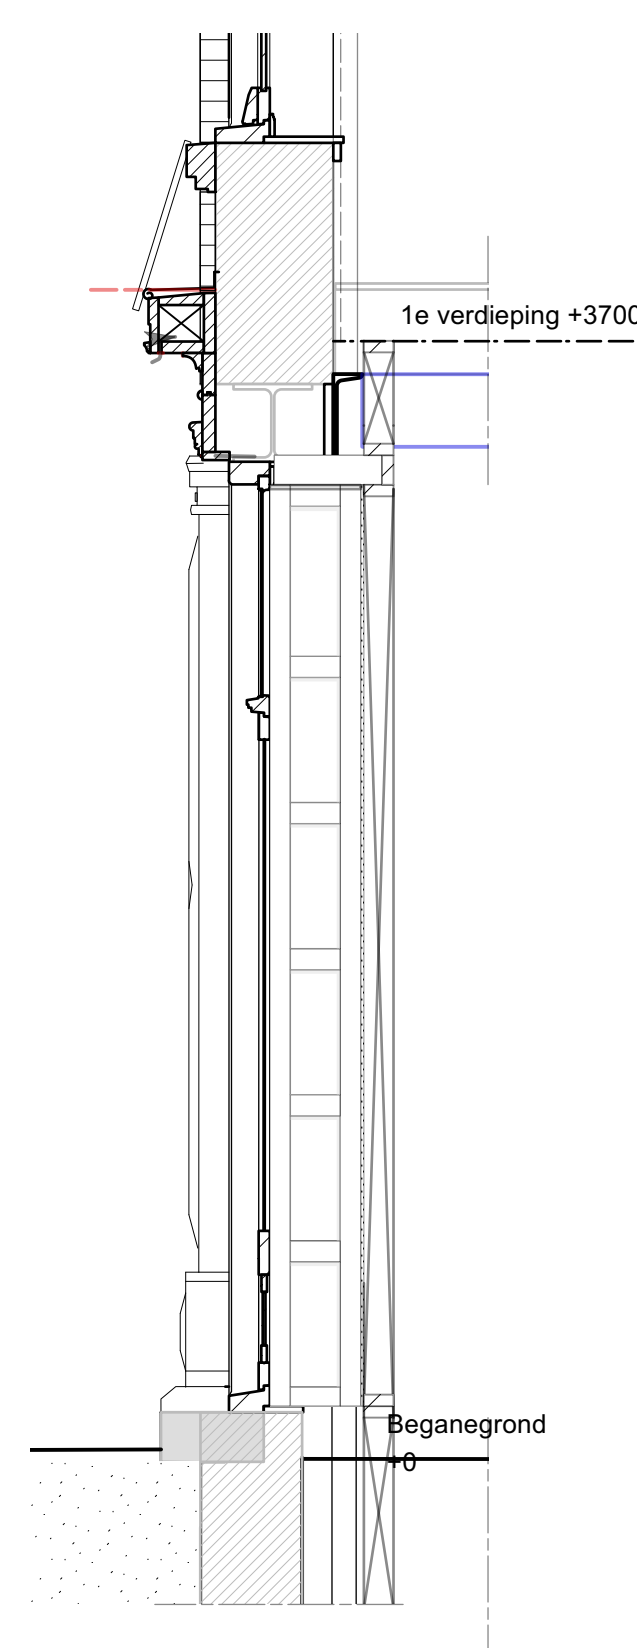

DOORSNEDE PUI

constructie
 ■ bestaande constructie eind 18e- begin 19e eeuw
 ■ bestaande constructie 20e eeuw
 ■ bestaande constructie 21e eeuw
 ■ nieuwe constructie

3D STAALCONSTRUCTIE
 BESTAAND

3D STAALCONSTRUCTIE
 NIEUW

DA
 AD

Gelkingestraat 6
 Verzamelblad

formaat: A0 schaal: 1:50 | 1:20

GRAM-01

datum: 08-07-2026



P 8 Houtwerk fronton kajuit


Hier werd visueel een beperkt verpakket aangetroffen, sterk gecraqueleerd en onthecht.

De oudste kleur wordt gecodeerd als een zware zandsteenkleur,
S 4020-Y

Er werd ook een monster afgenomen (zie afbeelding hieronder).
Op de achterzijde hiervan werd een okerkleur aangetroffen als oudste laag,
S 4040-Y20R

Waarschijnlijk is dit een completer verpakket.

S 1	Kroonlijst			
0	grenen/vuren	drager		
1	oker	S 4040-Y20R	I	
2	licht zandsteengeel	S 2020-Y20R	II	
3	donker zandsteengeel	S 4020-Y20R	III	
4	licht zandsteengeel	S 2020-Y20R	IV	
5	zandsteengeel		V	
6	grauw	vuillaag?		
7	crème		VI	
8	crèmegeel		VII	
9	grauw	vuillaag?		
10	crèmegeel		VIII	
11	crème		IX	
12	grijscrème		X	
13	crème	huidig	XI	

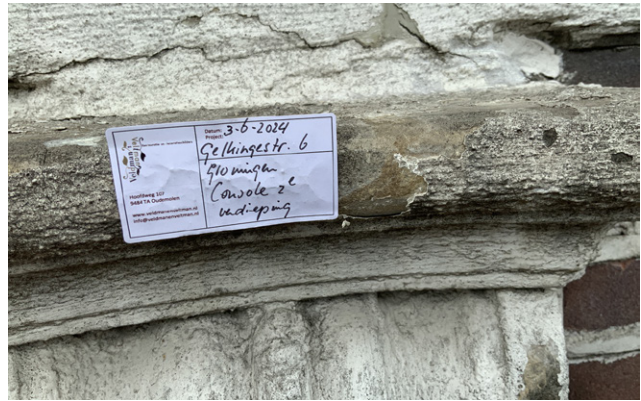

P 6 Sluitsteen onder kroonlijst (2 afbeeldingen)

De oudste kleur die hier werd aangetroffen is een donker zandsteengeel,

S 4020-Y20R



P 3 Raamhout

Er werden op meerdere plaatsen restanten aangetroffen van een bruinrode kleur, welke in het hout getrokken is. Op de volgende bladzijde worden hier- van nog meer afbeeldingen getoond.

Het gaat hier om S 6030-Y70R

P 1 Kozijn rond luken eerste verdieping

Hierop worden fragmentarisch diffuus brokkelige verrestanten aangetroffen. De oudste kleur is een zandsteengeel, variërend tussen

S 2020-Y20R



P 7 De fries

Deze bevat als oudste afwerking een zachte zandsteenkleur,

S 1515-Y20R,

gevolgd door een midden zandsteenkleur, S 3030-Y20R

waarna een drietal modernere afwerkingen volgen en een grove reparatielaag. Helaas is de foto van deze onderzoeksplaats mislukt en deze kon niet worden overgemaakt omdat de hoogwerker niet meer ter plaatse was.



P 4 Waterlijst

De oudste kleur die werd aangetroffen op het onderste deel van de waterlijst is een midden zandsteengeel,

S 3020-Y20R

P 5 Speklag

De oudste kleur die hier werd aangetroffen is eveneens een midden zandstee geel,

S 3020-Y20R



Fries kroonlijst

S 2020-Y20R

Sluitstenen,
lijstwerk kroonlijst

S 4020-Y20R

Fries kroonlijst

S 2020-Y20R

Raamhout

S 6030-Y70R

Sluitstenen,
lijstwerk kroonlijst

S 4020-Y20R

Kozijnhout

S 2020-Y20R

Pleisterwerk:
Waterlijst, speklagen

S 3020-Y20R

Sluitstenen,
lijstwerk kroonlijst

S 4020-Y20R

Sluitstenen,
lijstwerk kroonlijst

S 4020-Y20R

S 6030-Y70R

Pleisterwerk:
Waterlijst, speklagen

S 3020-Y20R

Pleisterwerk:
Waterlijst, speklagen

S 3020-Y20R

Dorpels met cordonlijst

S 3020-Y20R

S 6030-Y70R

NIEUWE (HUIDIGE) SITUATIE

* nieuwe kleurenpalet op basis van kleurhistorische verkenning door Restauratie en decoratieschilders Veldman en Veltman
* let op: kleuren zijn een digitale indicatie en kunnen afwijken van de werkelijkheid

BESTAANDE (OUDE) SITUATIE

* kleurhistorische verkenning door Restauratie en decoratieschilders Veldman en Veltman
* let op: kleuren zijn een digitale indicatie en kunnen afwijken van de werkelijkheid

Onderzoeksplaatsen winkelpui nr. 6



De winkelpui is in 1998 geheel vernieuwd. Deze is van hardhout en bevat geen historische verflaggen.