


Legenda

- Bebouwing tegen het pand aan
- Buiten bezit, Akerkhof 4a (poolcenter)
- Buiten project, Akerkhof 4 (restaurant)

Opmerkingen

Fundering / kelder, nieuw

Begane grond, nieuw

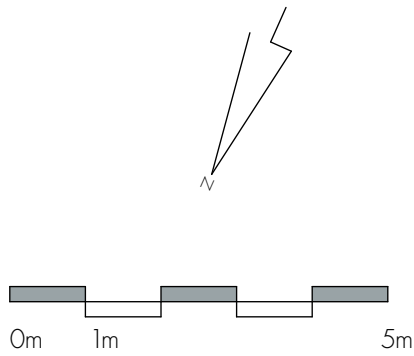

HOLSTEIN
restauratie architectuur

Herbestemming van Huis de Beurs

D-Groep


Lege plattegronden kelder & begane grond, nieuw

0560 - W - 77	1:100	
26.03.2024	AF	A1
tel. 050 577 00 59 info@holstein-restauratie.nl		
Rabenhauptstraat 65-1 9725 CC Groningen		
www.holstein-restauratie.nl		


Legenda

- Bebouwing tegen het pand aan
- Buiten bezit, Akerkhof 4a (poolcenter)
- Buiten project, Akerkhof 4 (restaurant)



Opmerkingen

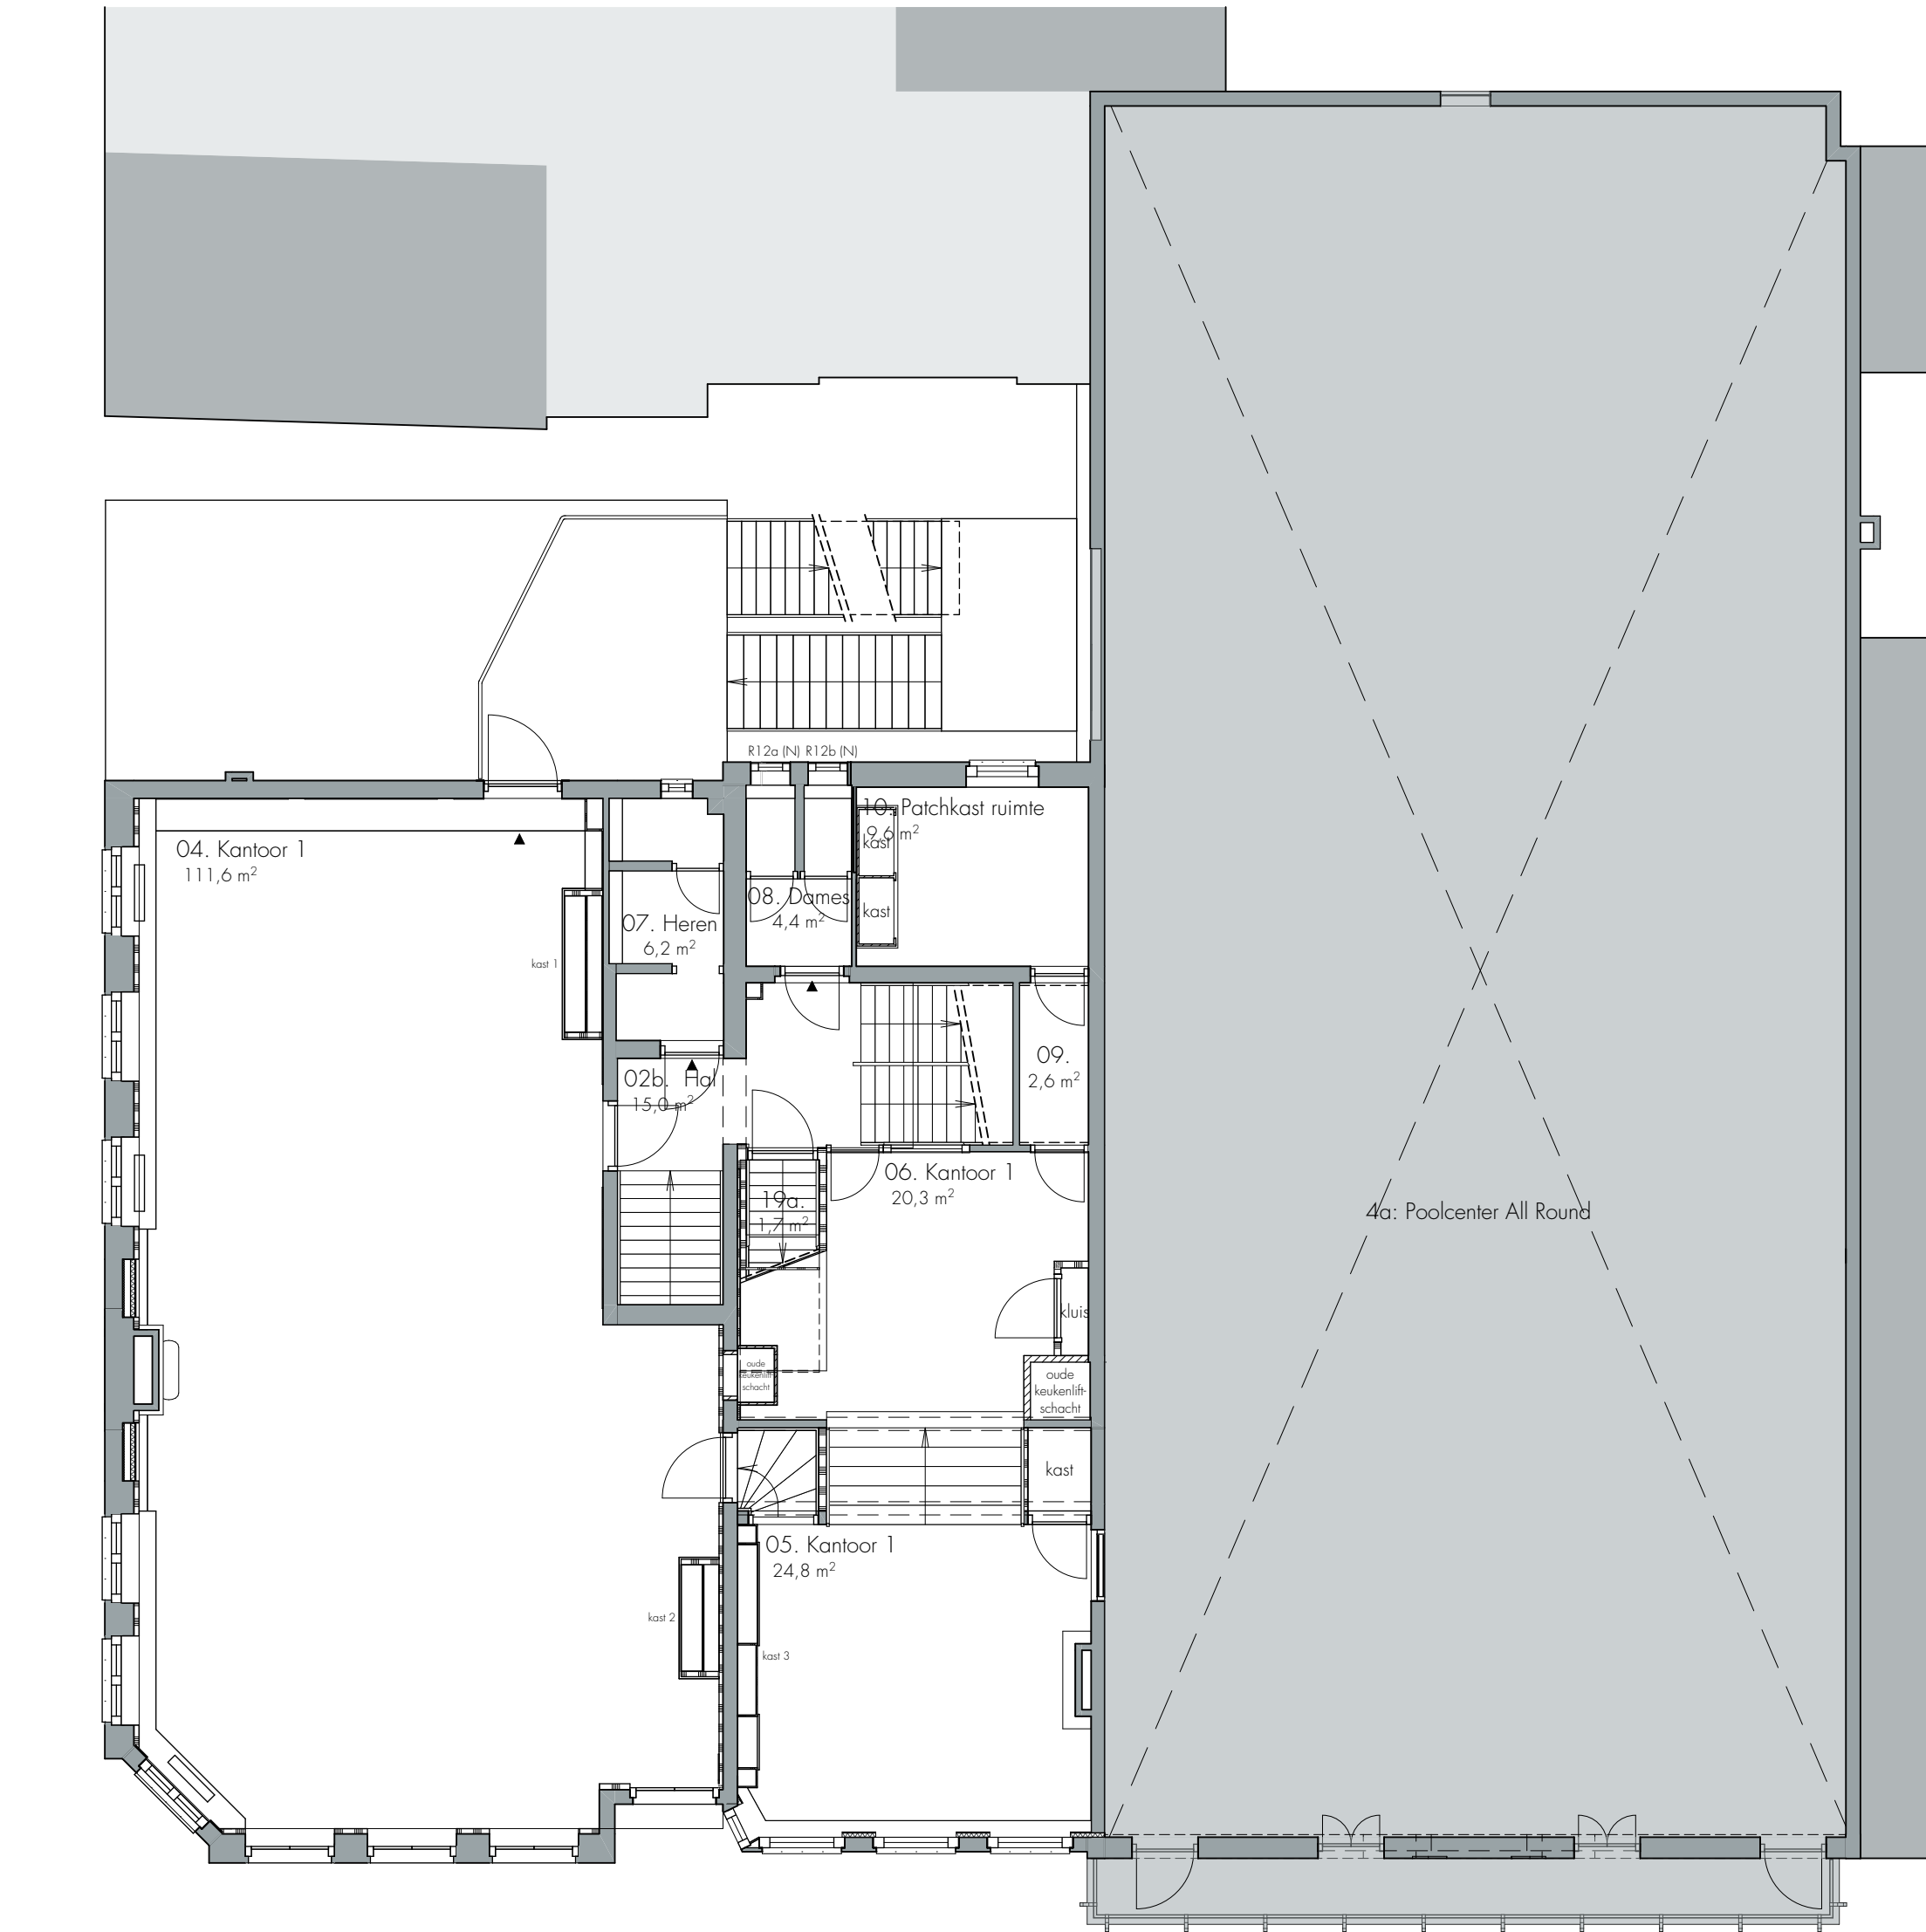

1e verdieping, nieuw

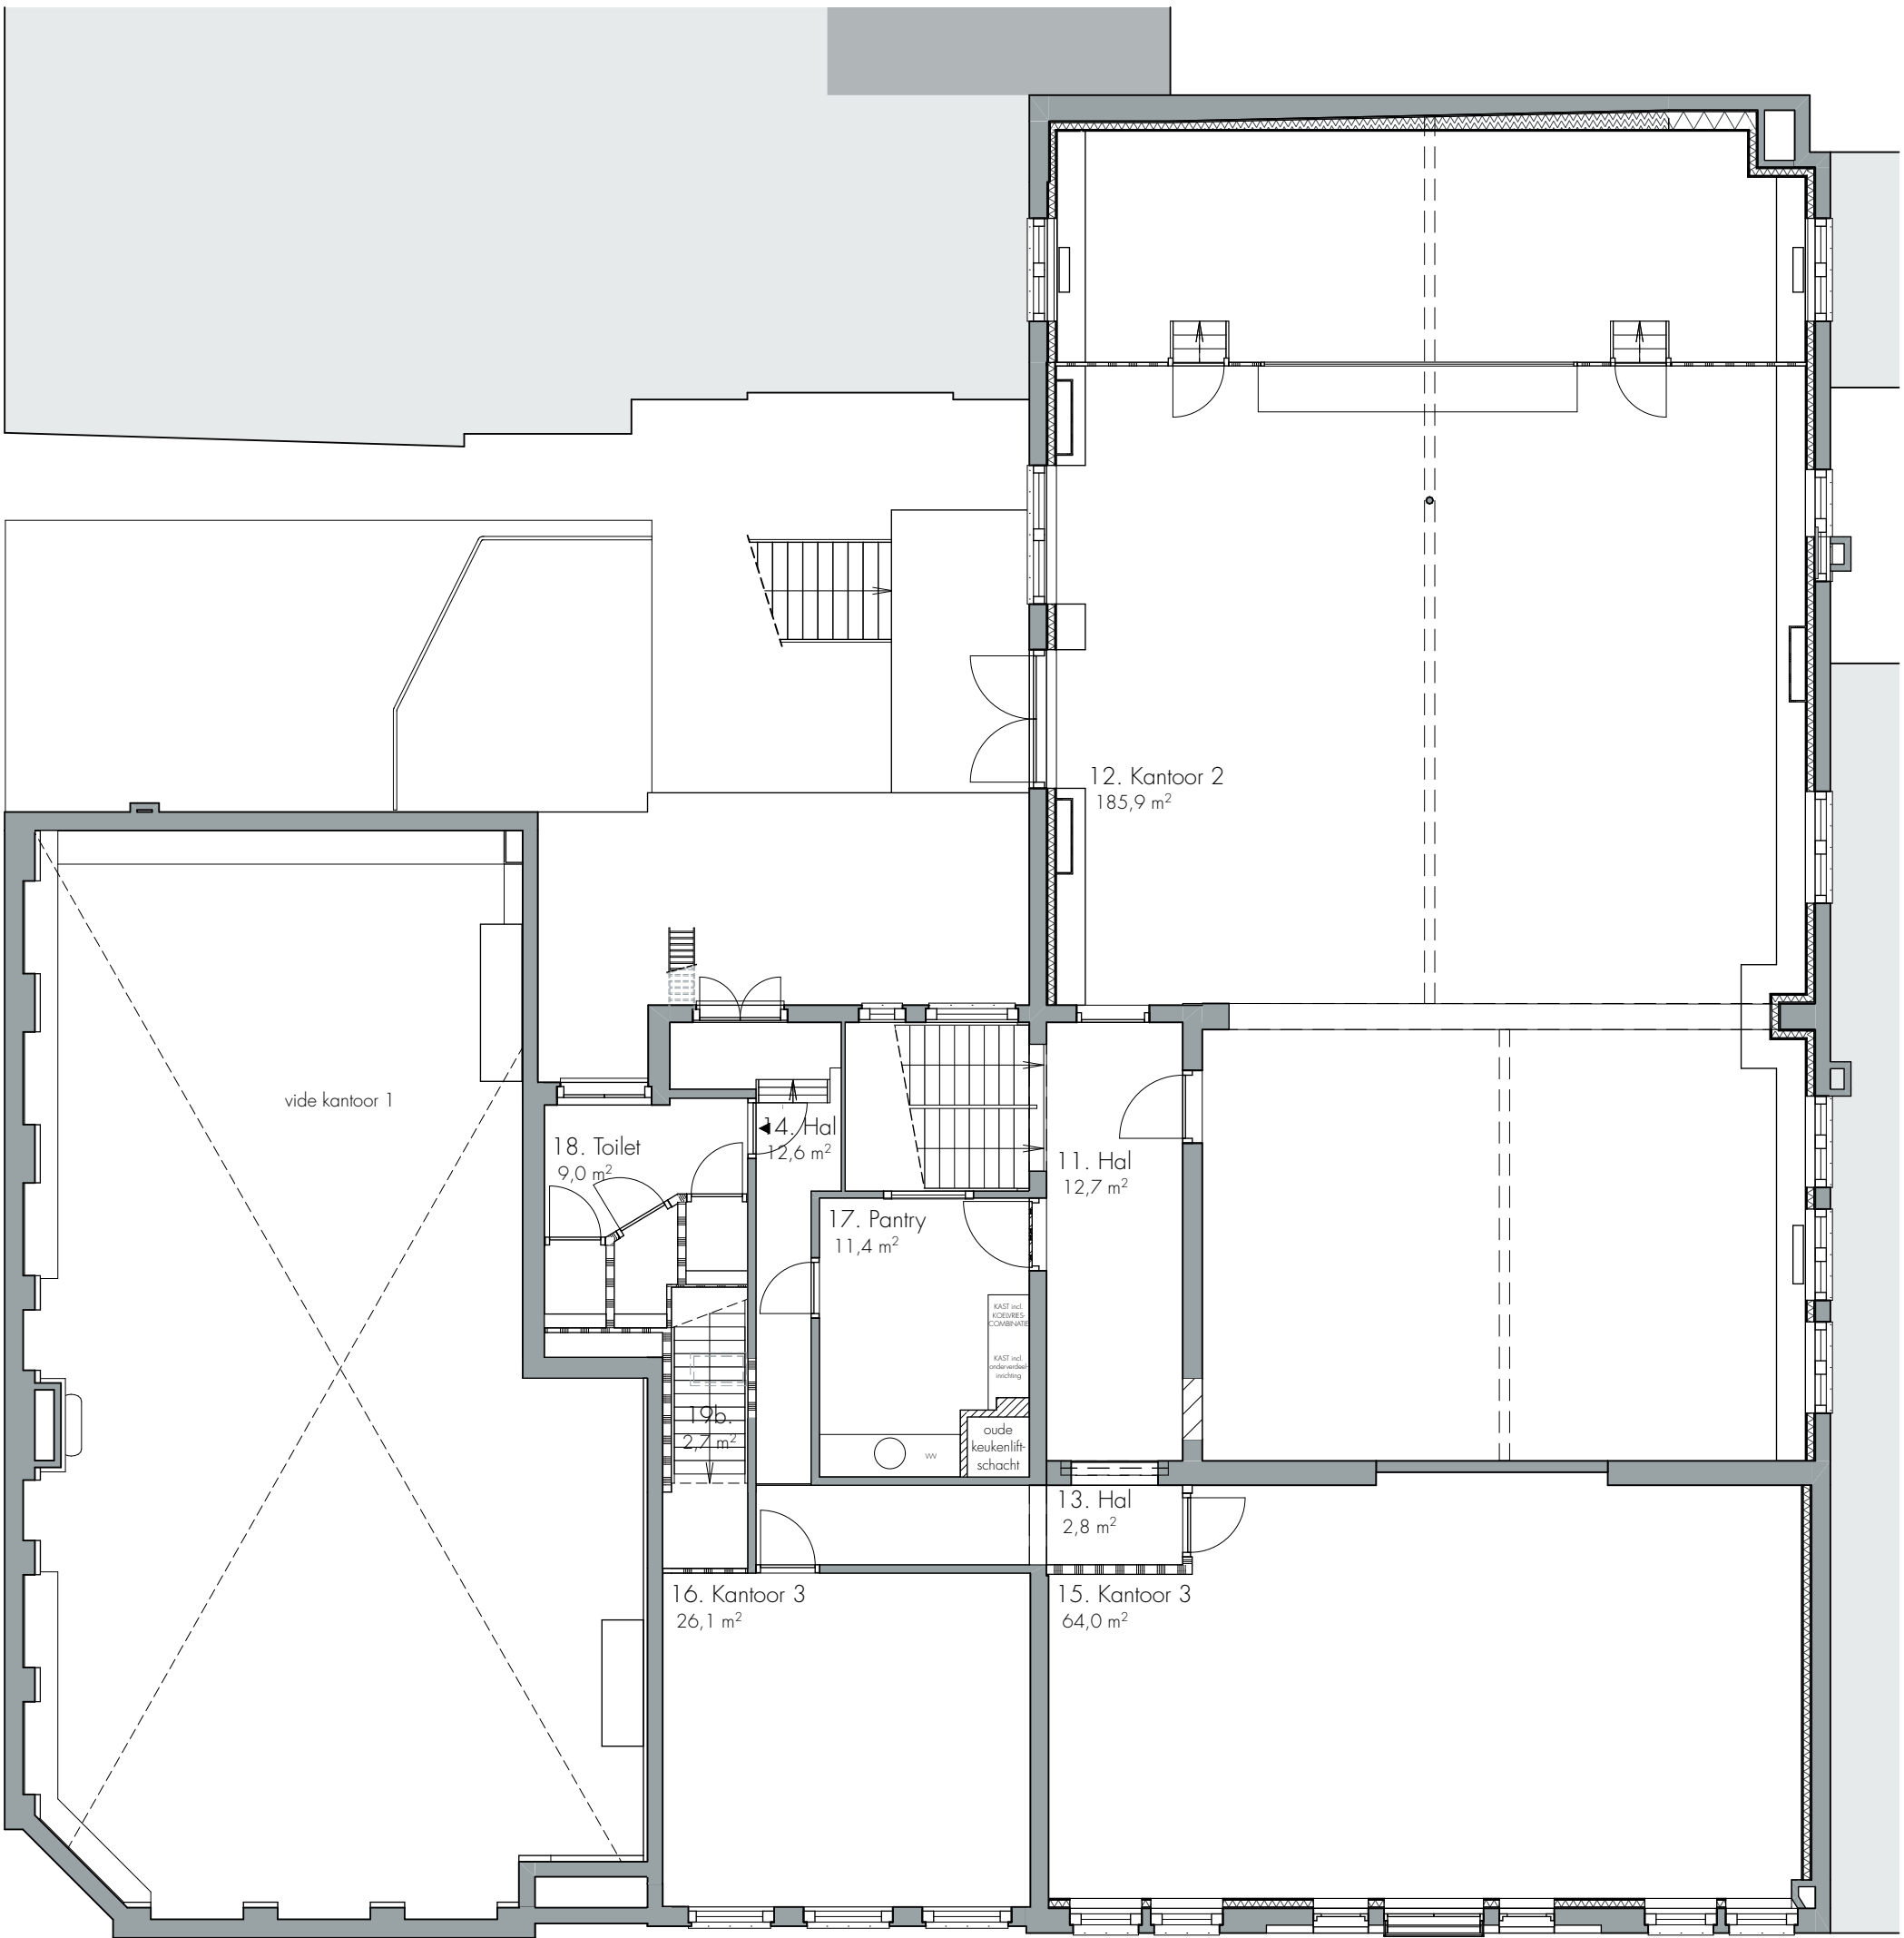

Entresol, nieuw

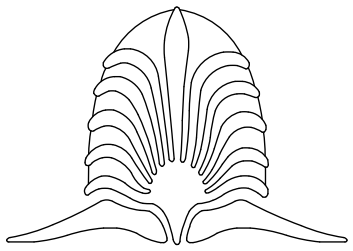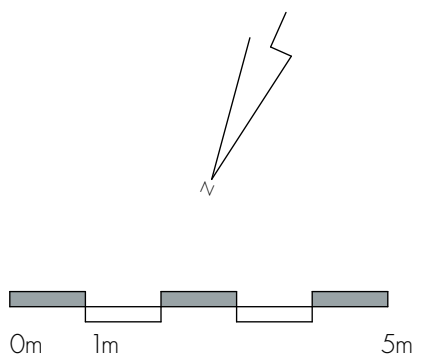

HOLSTEIN
restauratie architectuur

Herbestemming van Huis de Beurs

D-Groep

Lege plattegronden 1e verdieping & entresol, nieuw

0560 - W - 78

1:100

26.03.2024

AF

A1

tel. 050 577 00 59

info@holstein-restauratie.nl

Rabenhauptstraat 65-1 9725 CC Groningen


www.holstein-restauratie.nl

Legenda



- Bebouwing tegen het pand aan
- Buiten bezit, Akerkhof 4a (poolcenter)
- Buiten project, Akerkhof 4 (restaurant)

Opmerkingen

2e verdieping, nieuw

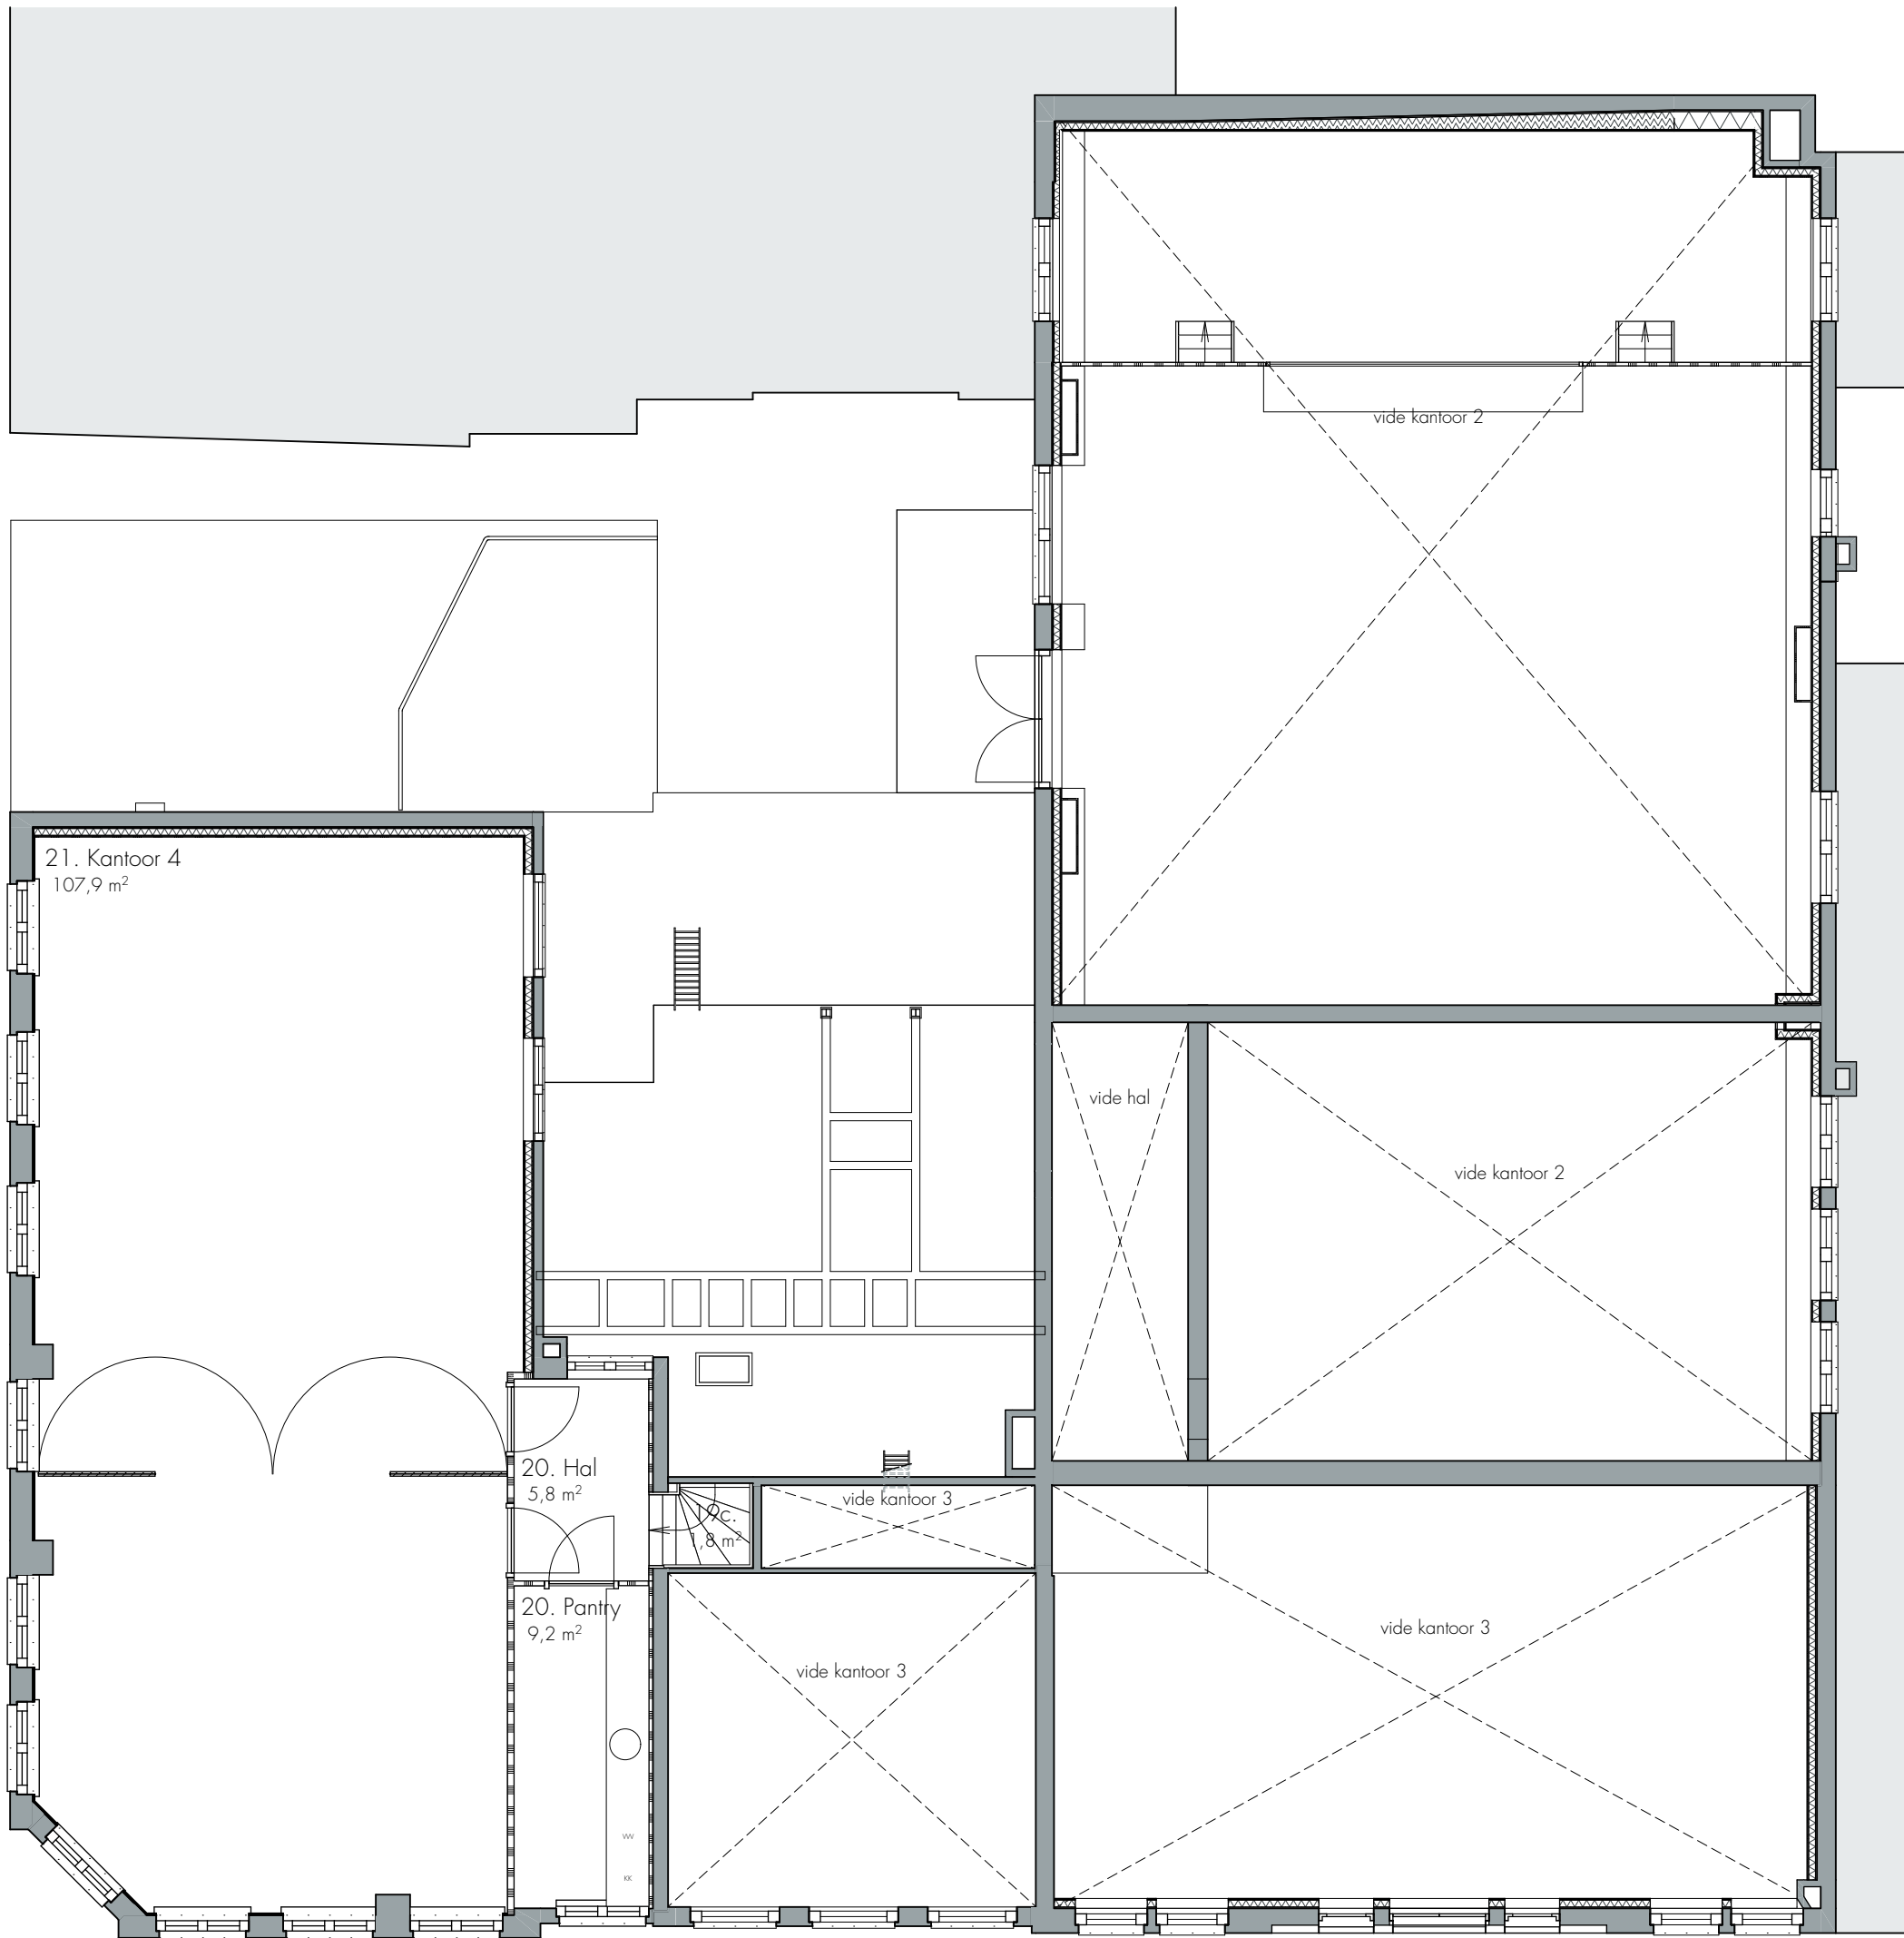

Dak, nieuw

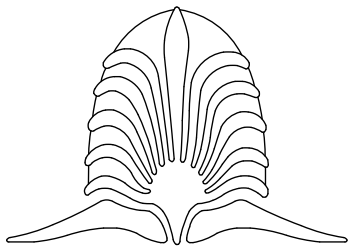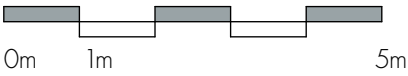

HOLSTEIN
restauratie architectuur

Herbestemming van Huis de Beurs

D-Groep

Lege plattegronden 2e verdieping & dak, nieuw

0560 - W - 79

1:100

26.03.2024

AF

A1

tel. 050 577 00 59

info@holstein-restauratie.nl

Rabenhauptstraat 65-1 9725 CC Groningen

www.holstein-restauratie.nl