


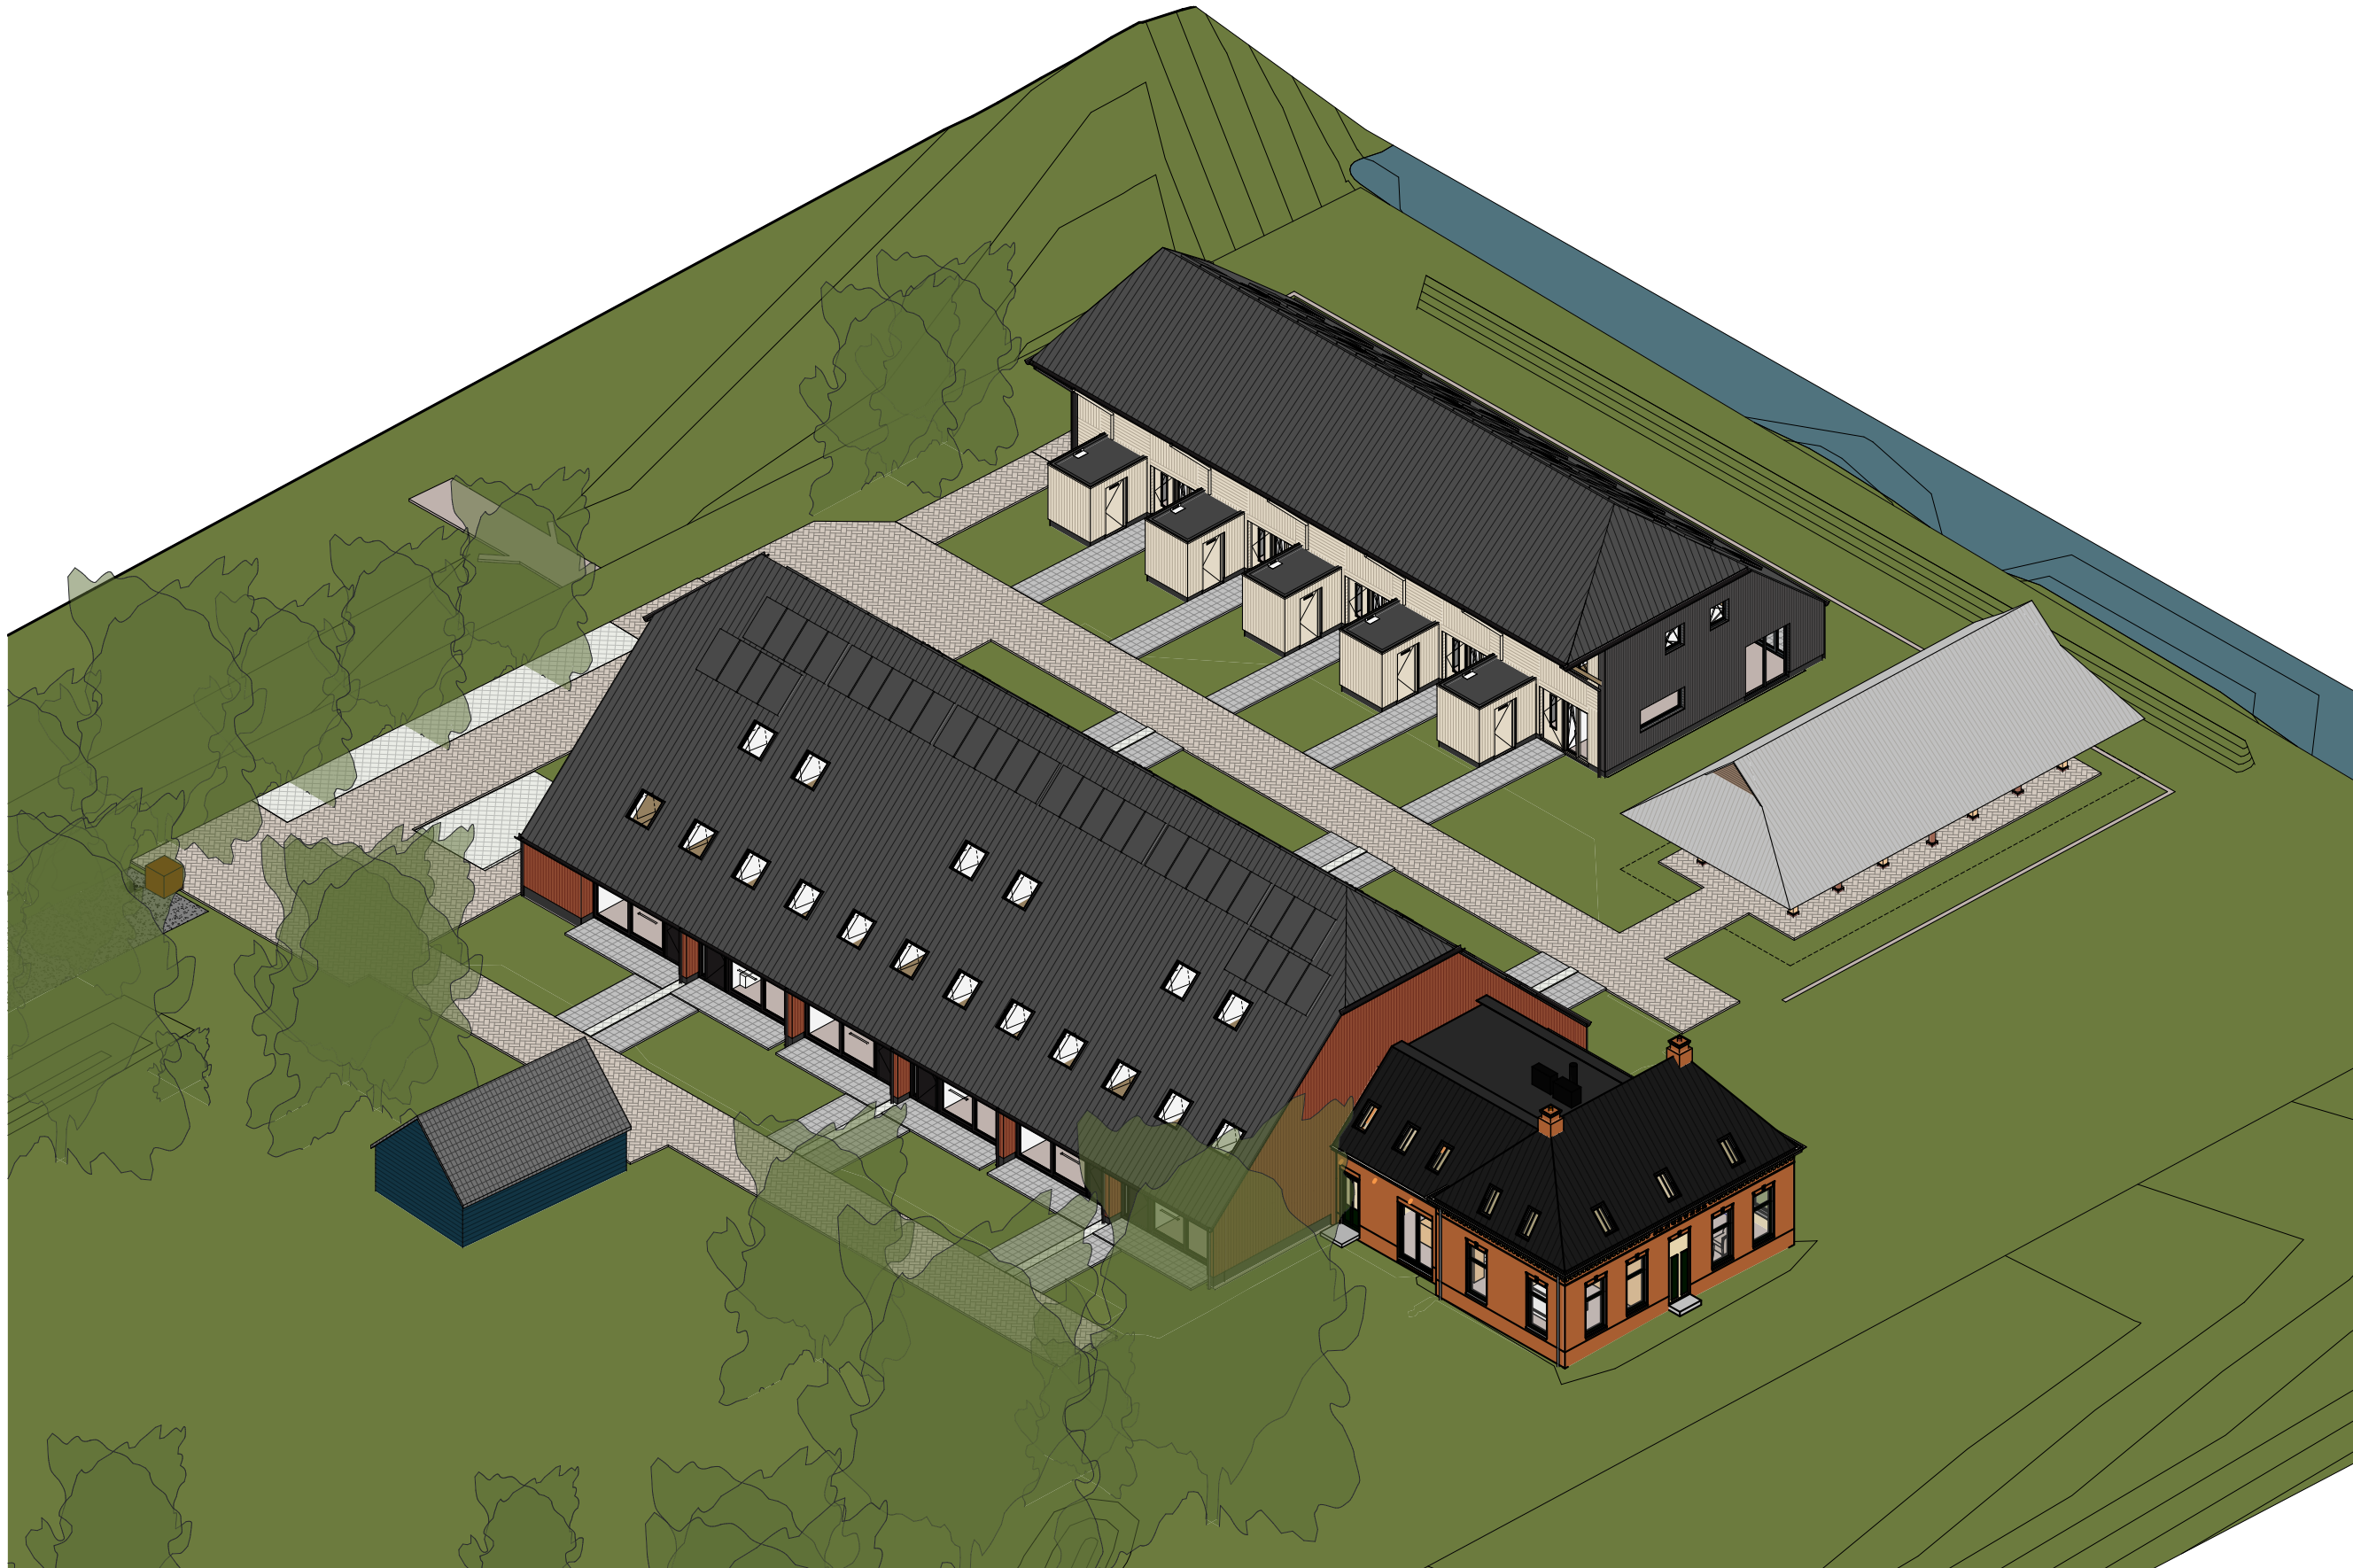

ZW



ZO



NW




NO

DAAD DAAD Architecten B.V. Polo 21 9411 PM Bellen Nederland +31(0)95 582 450 info@daad.nl	opdrachtgever	BRELBU B.V.	
	werk	Buit van Buist bijschuur te Hoogkerk	
	onderwerp	3D views	
	gewijzigd		
	A.	datum	
	B.	schaal	
	C.	formaat A2+	
	d.	werk nr.	
	E.	22.017	
	F.	pagina	
	G.	BB.500	



Oost

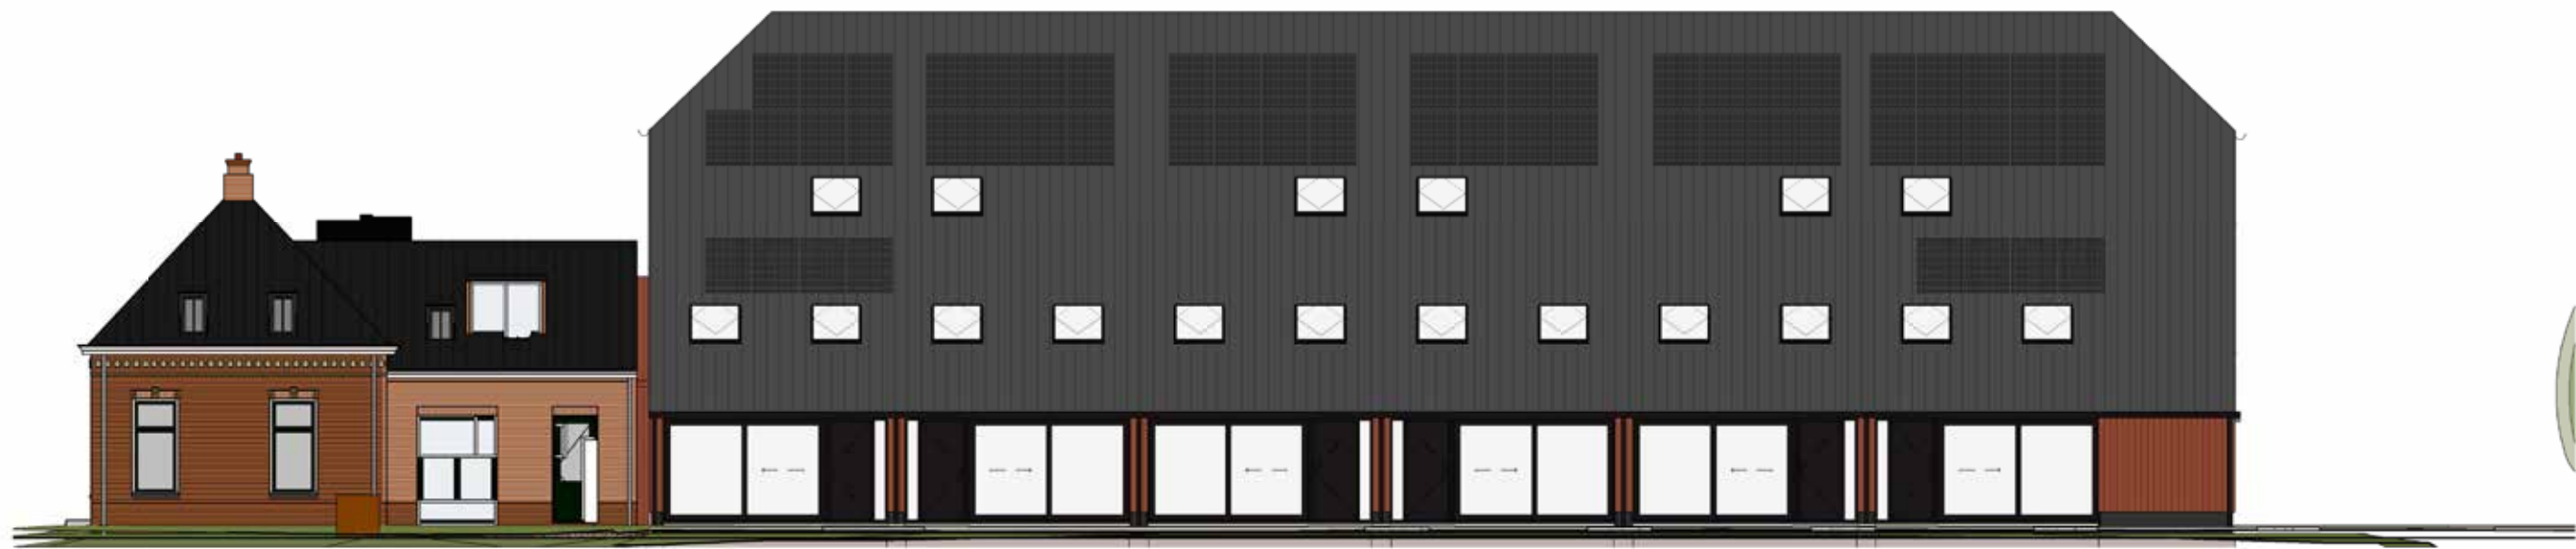

Oost



West




West



Zuid




Zuid

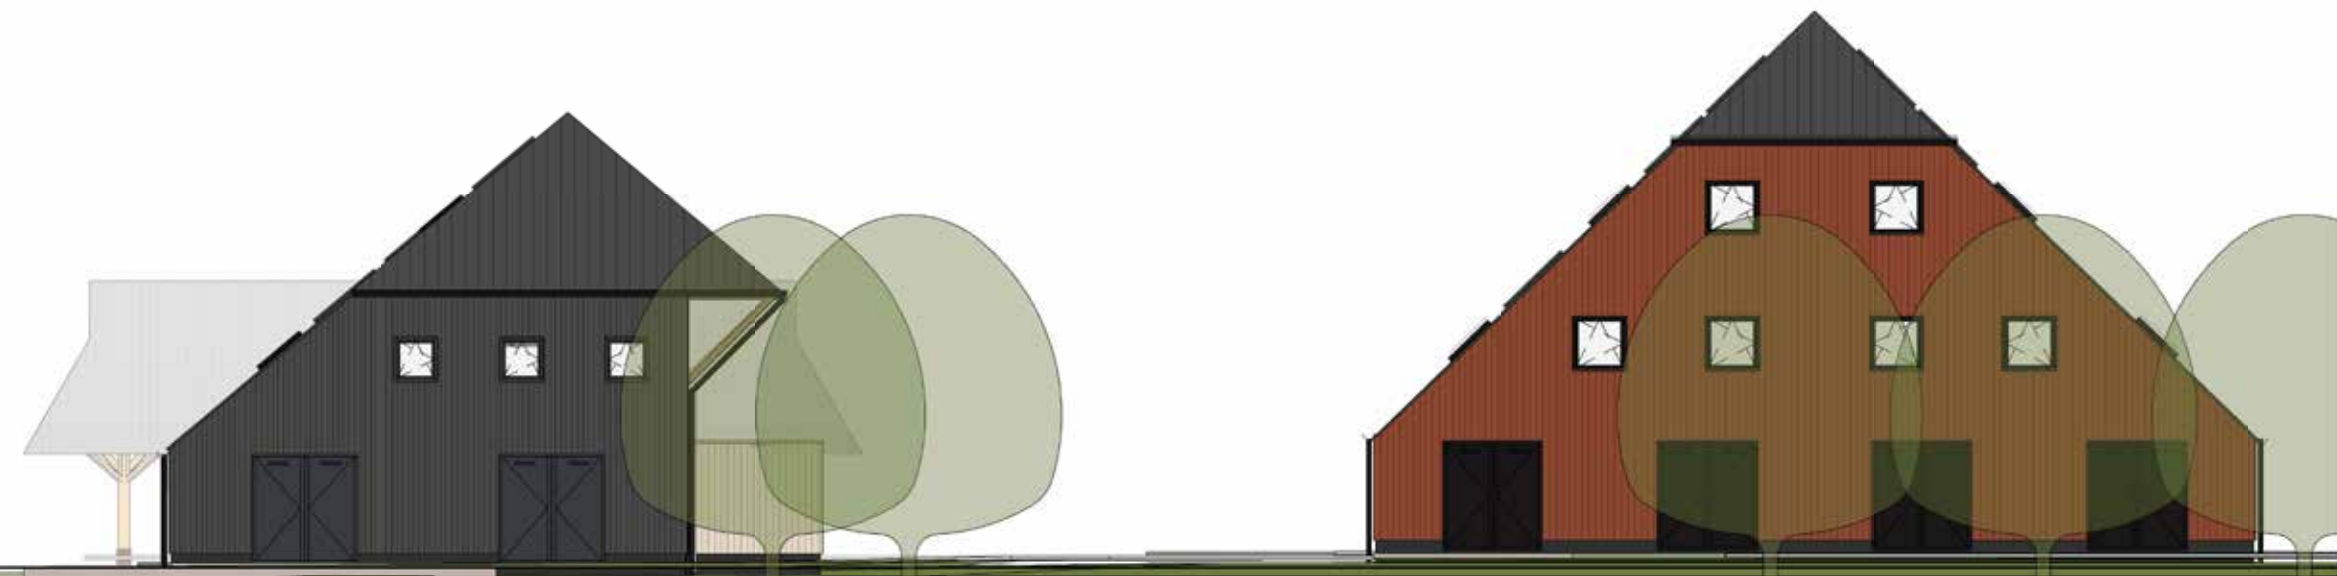

Noord



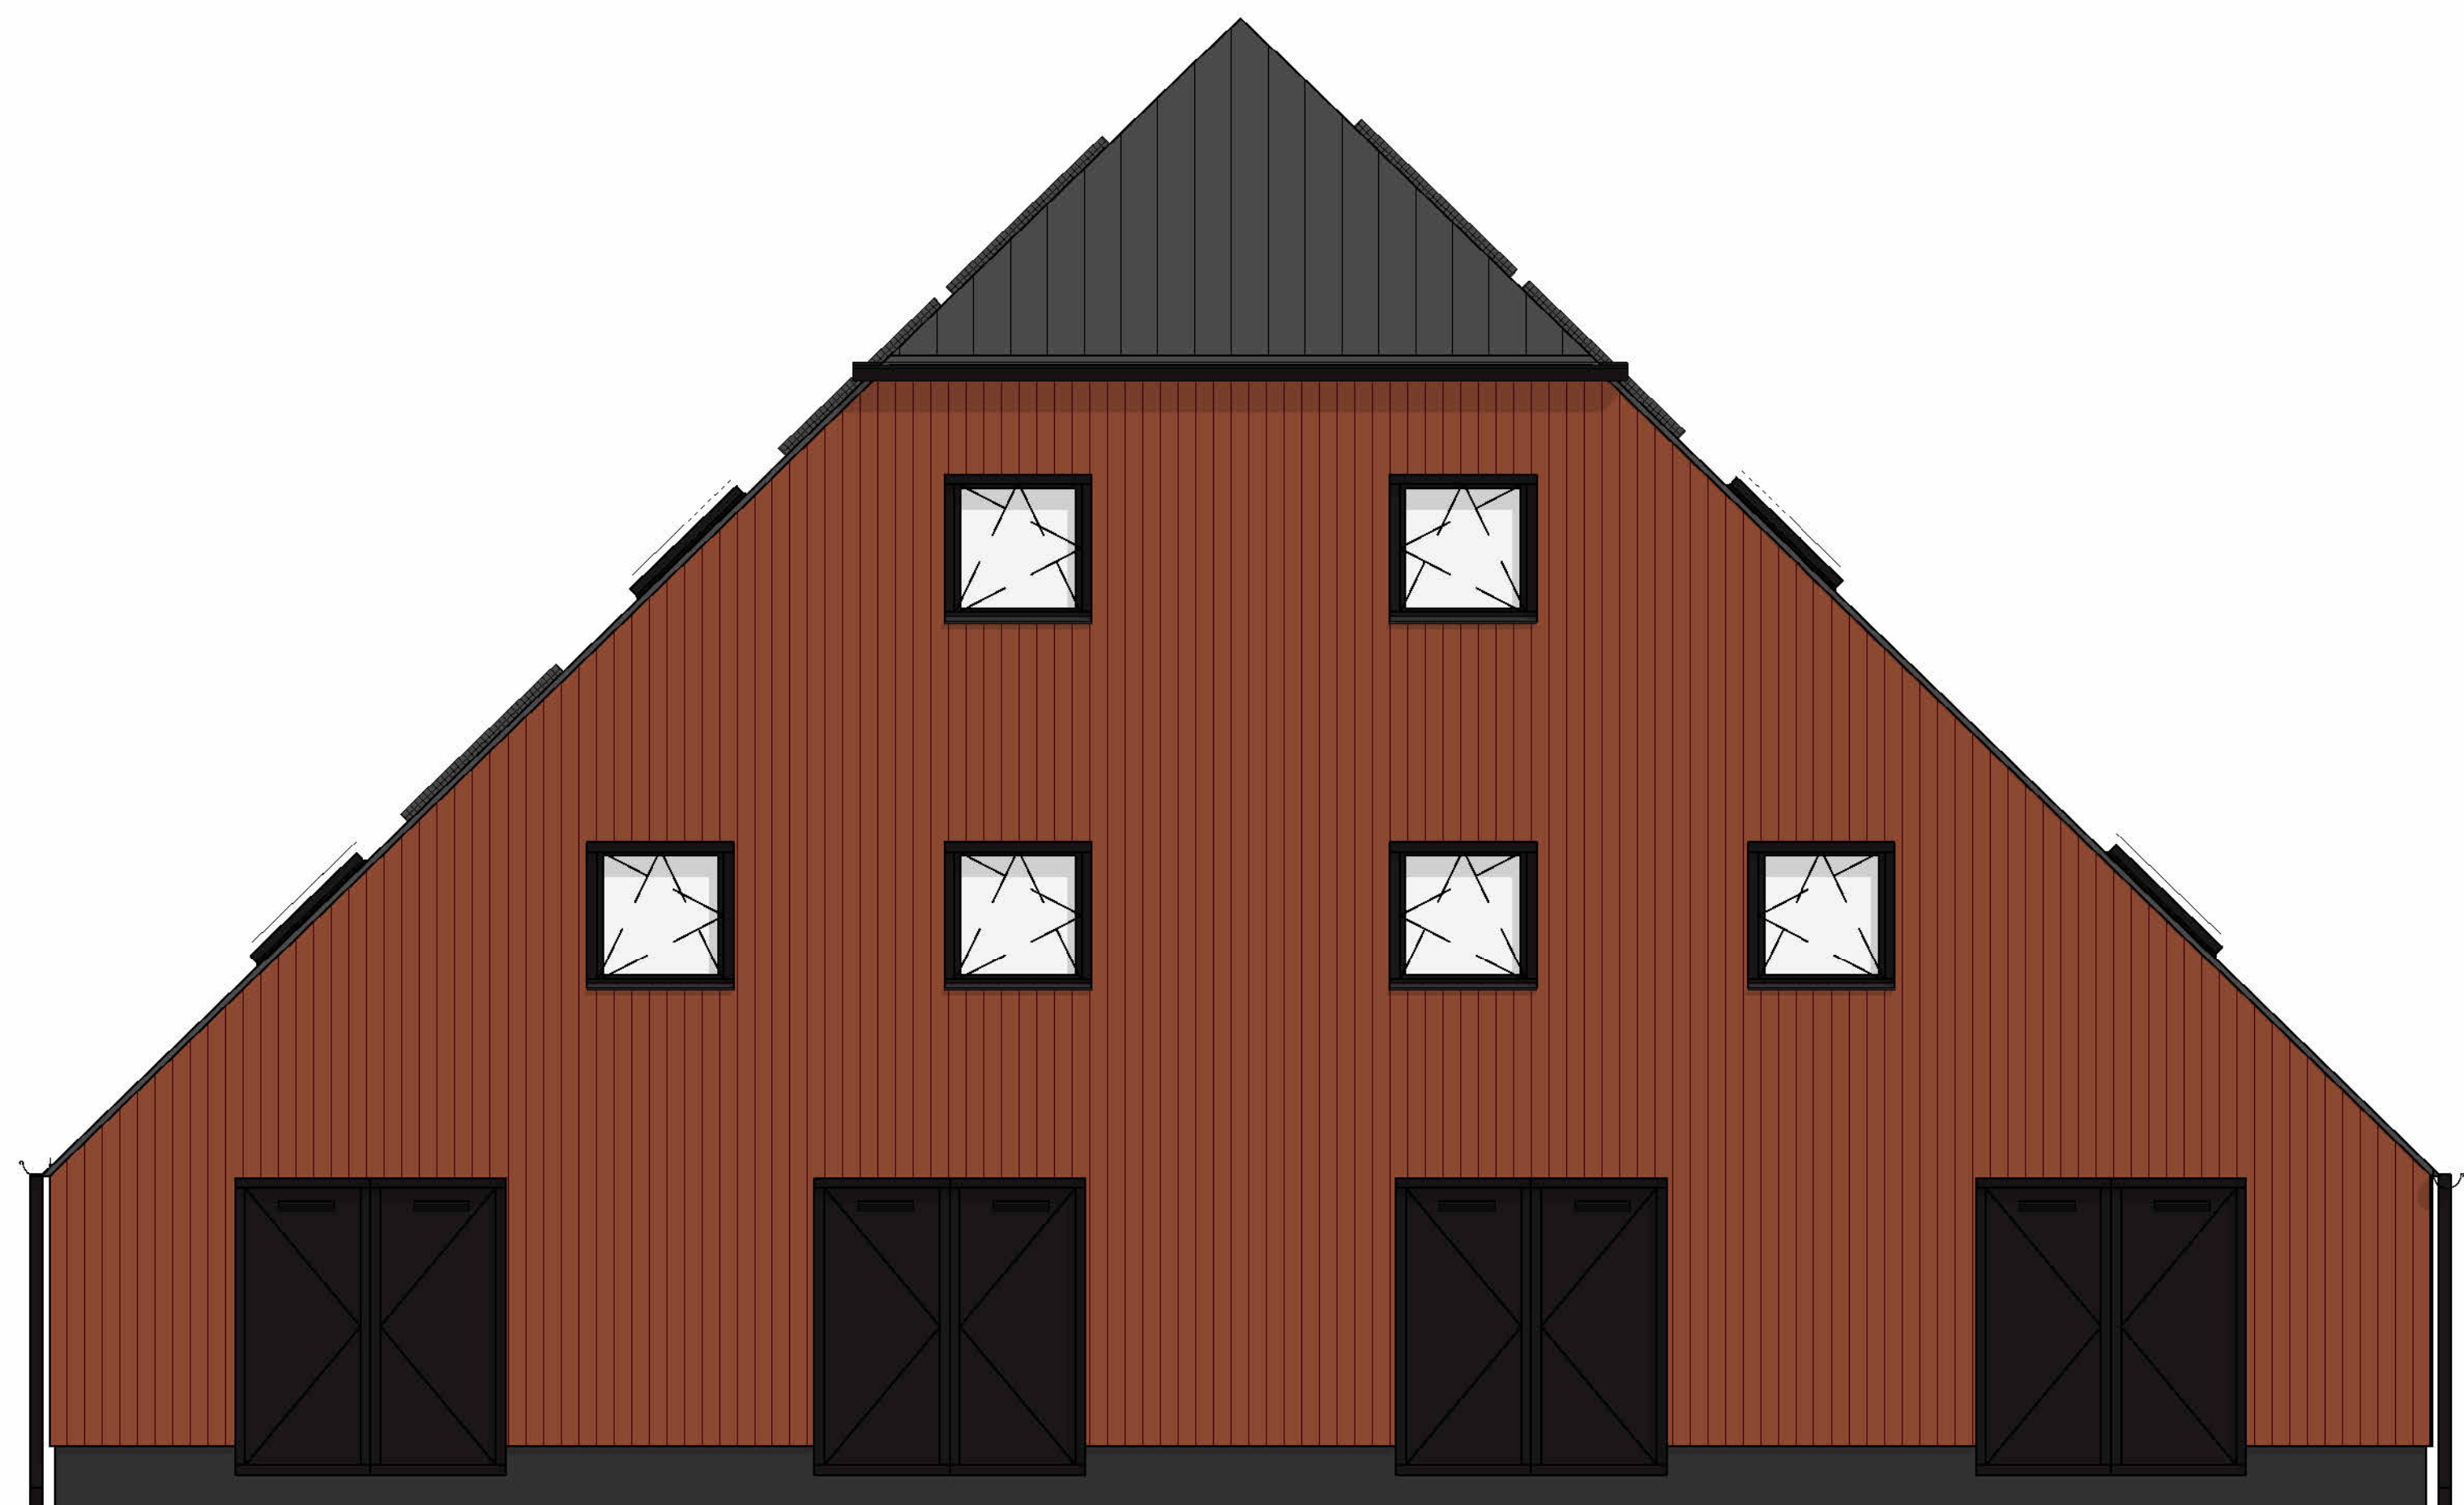

DA
AD

DAAD Architecten B.V.
Paltz 21
9411 PM Beilen
+31(0)593 582 450
info@daad.nl

opdrachtgever
werk
onderwerp

BRELBU B.V.
Project: Hoofdschuur
Noord

datum 07/09/26
schaal 1:100

werknr.
22017
bladnr.
HS.200




DAAD Architecten B.V.
Paltz 21
9411 PM Beilen
+31(0)593 582 450
info@daad.nl

opdrachtgever
werk
onderwerp

BRELBU B.V.
Project: Hoofdschuur
Unnamed

datum 07/09/26
schaal 1:100

werknr.
22017
bladnr.
HS.201

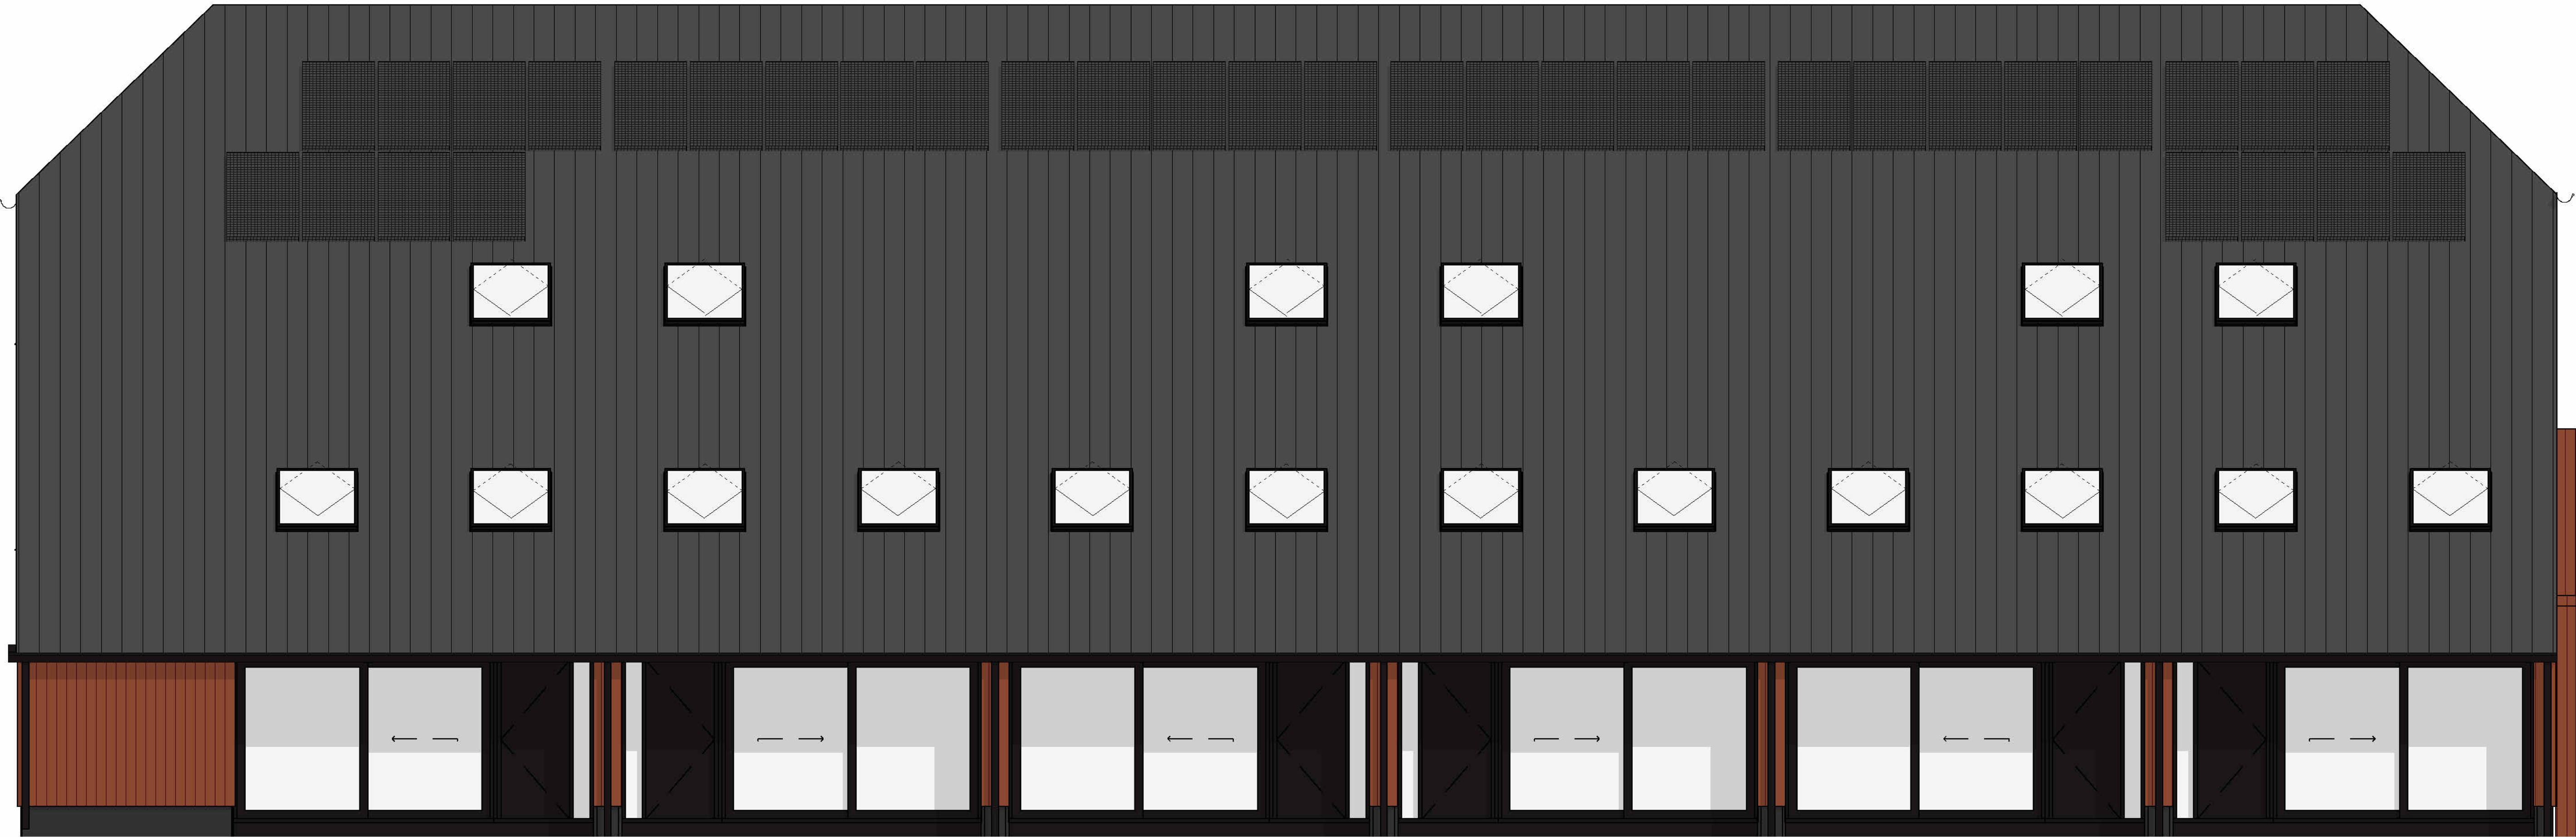

DA
AD


DAAD Architecten B.V.
Paltz 21
9411 PM Beilen
+31(0)593 582 450
info@daad.nl

opdrachtgever
werk
onderwerp

BRELBU B.V.
Project: Hoofdschuur
West

datum 07/09/26
schaal 1:100

werknr.
22017
bladnr.
HS.202

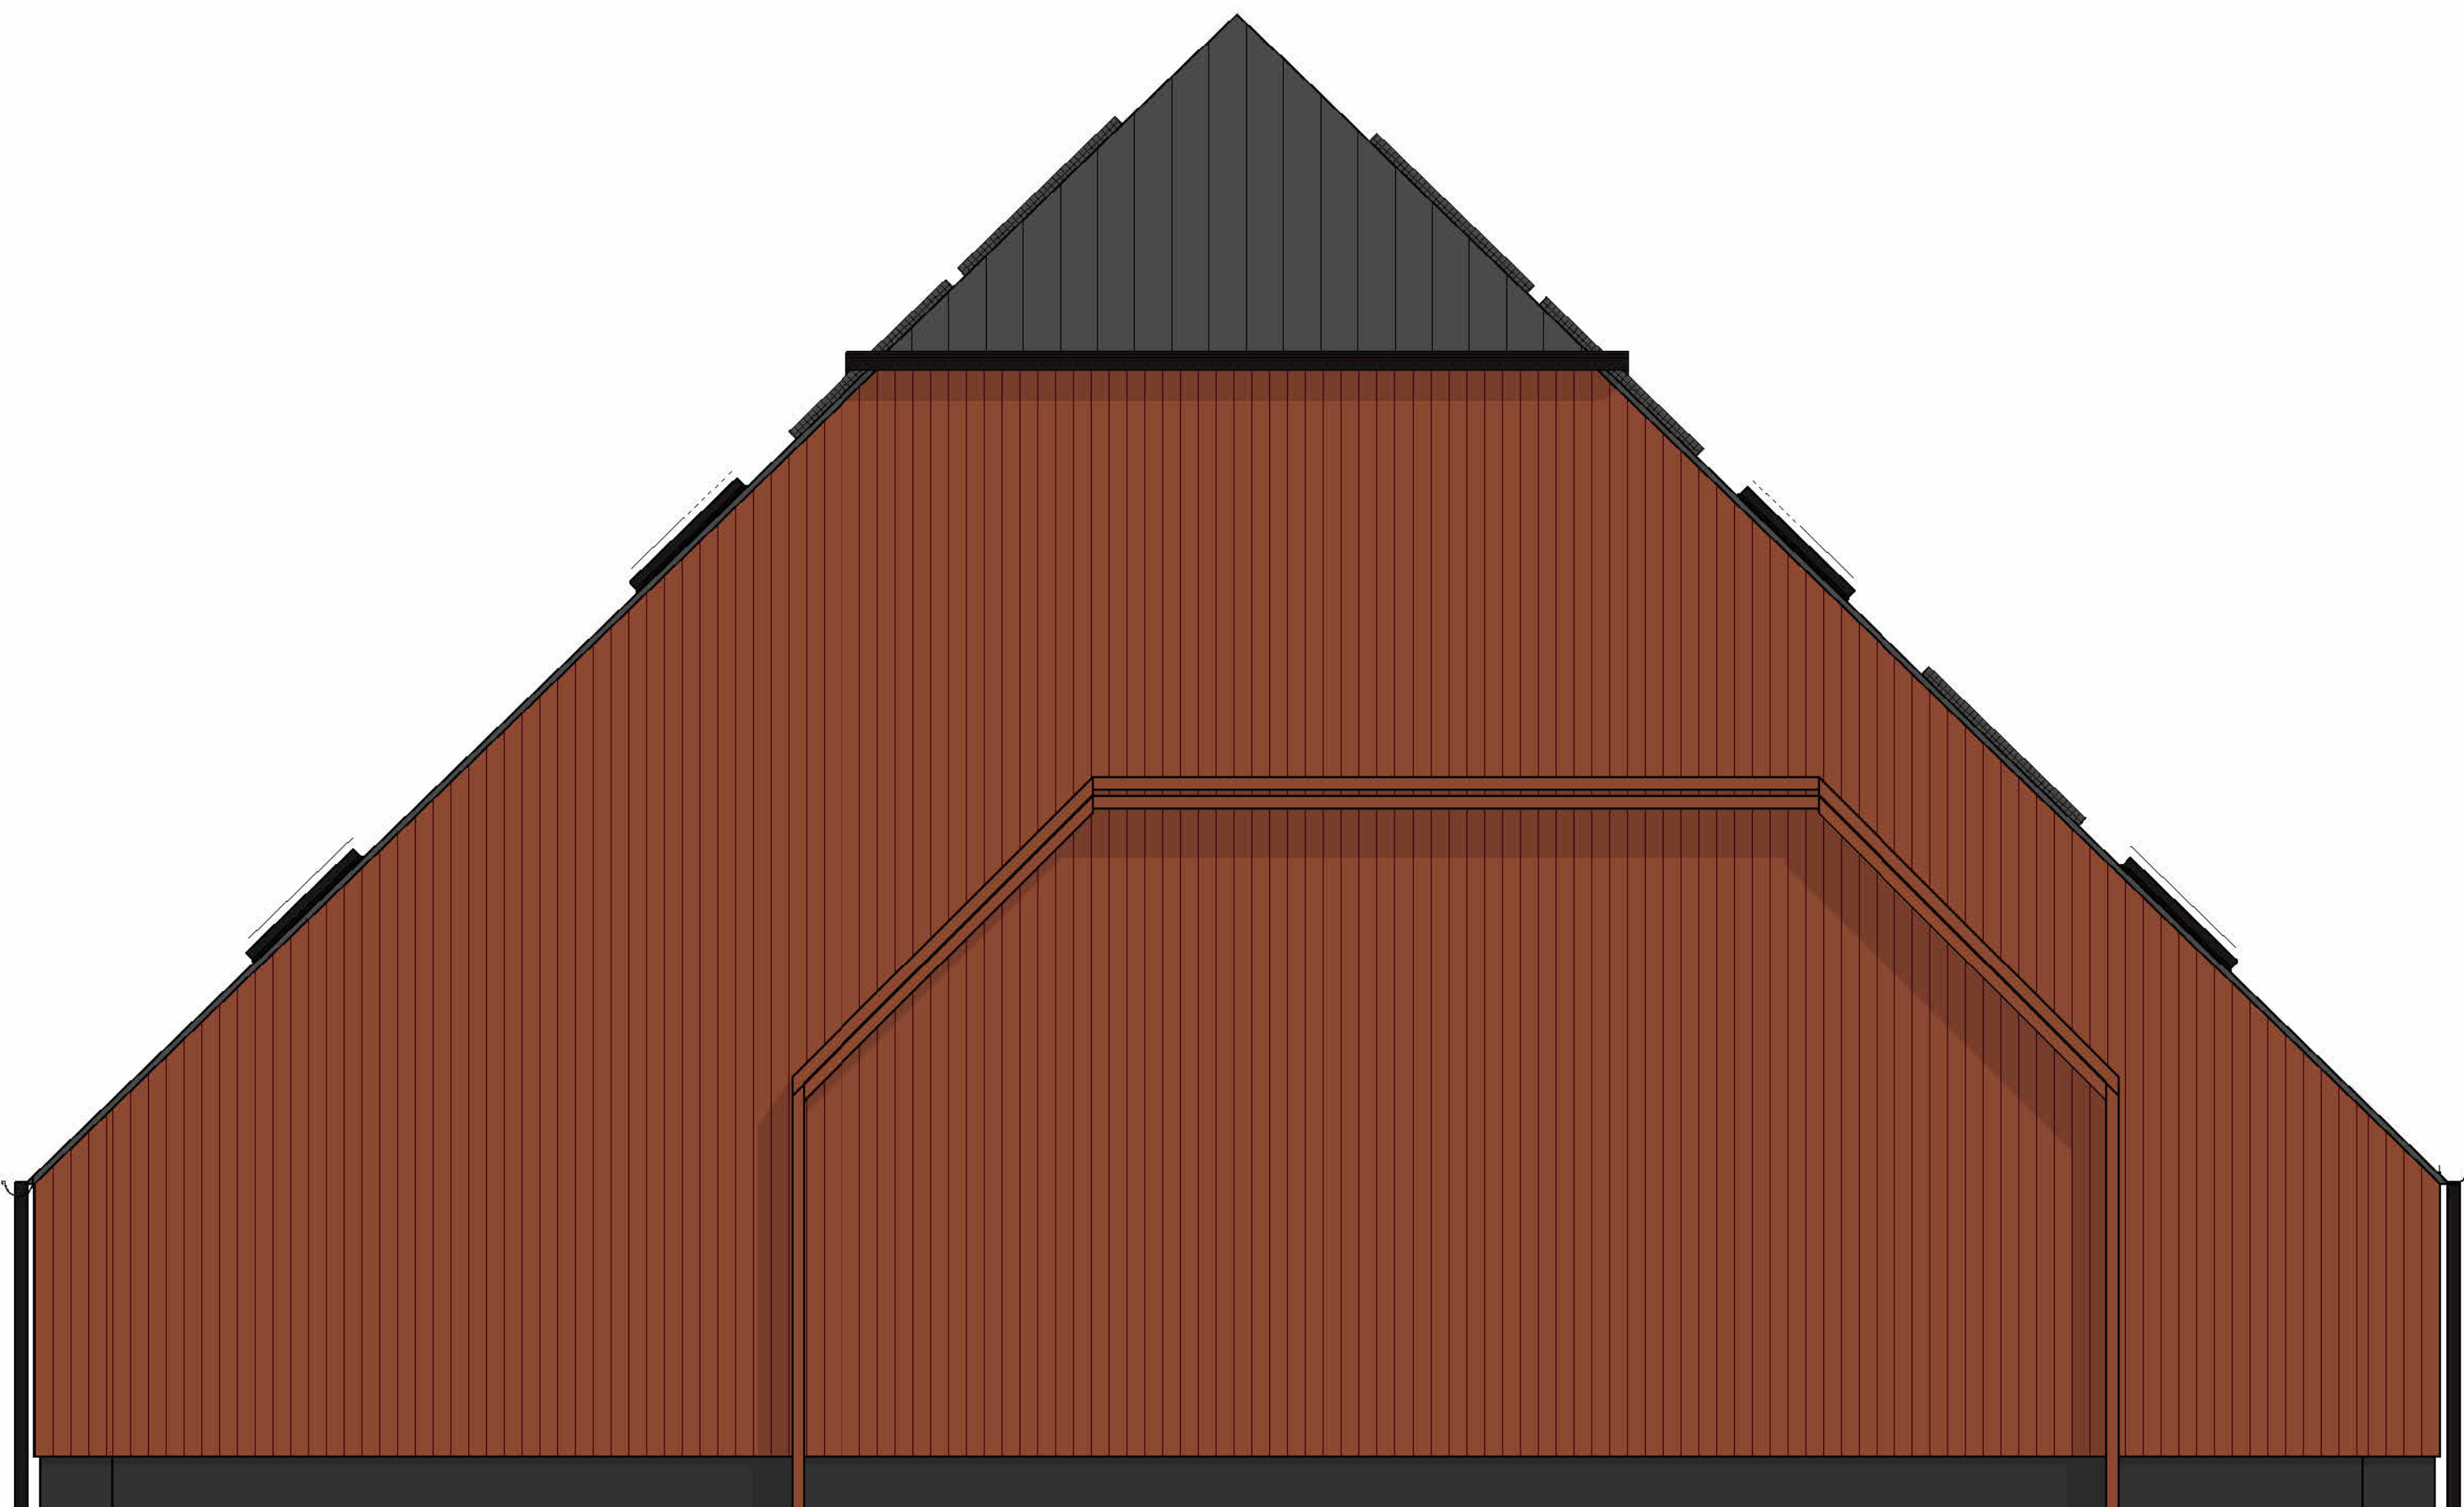


DAAD Architecten B.V.
Paltz 21
9411 PM Beilen
+31(0)593 582 450
info@daad.nl

opdrachtgever
werk
onderwerp

BRELBU B.V.
Project: Hoofdschuur
Zuid

datum 07/09/26
schaal 1:100

werknr.
22017
bladnr.
HS.203

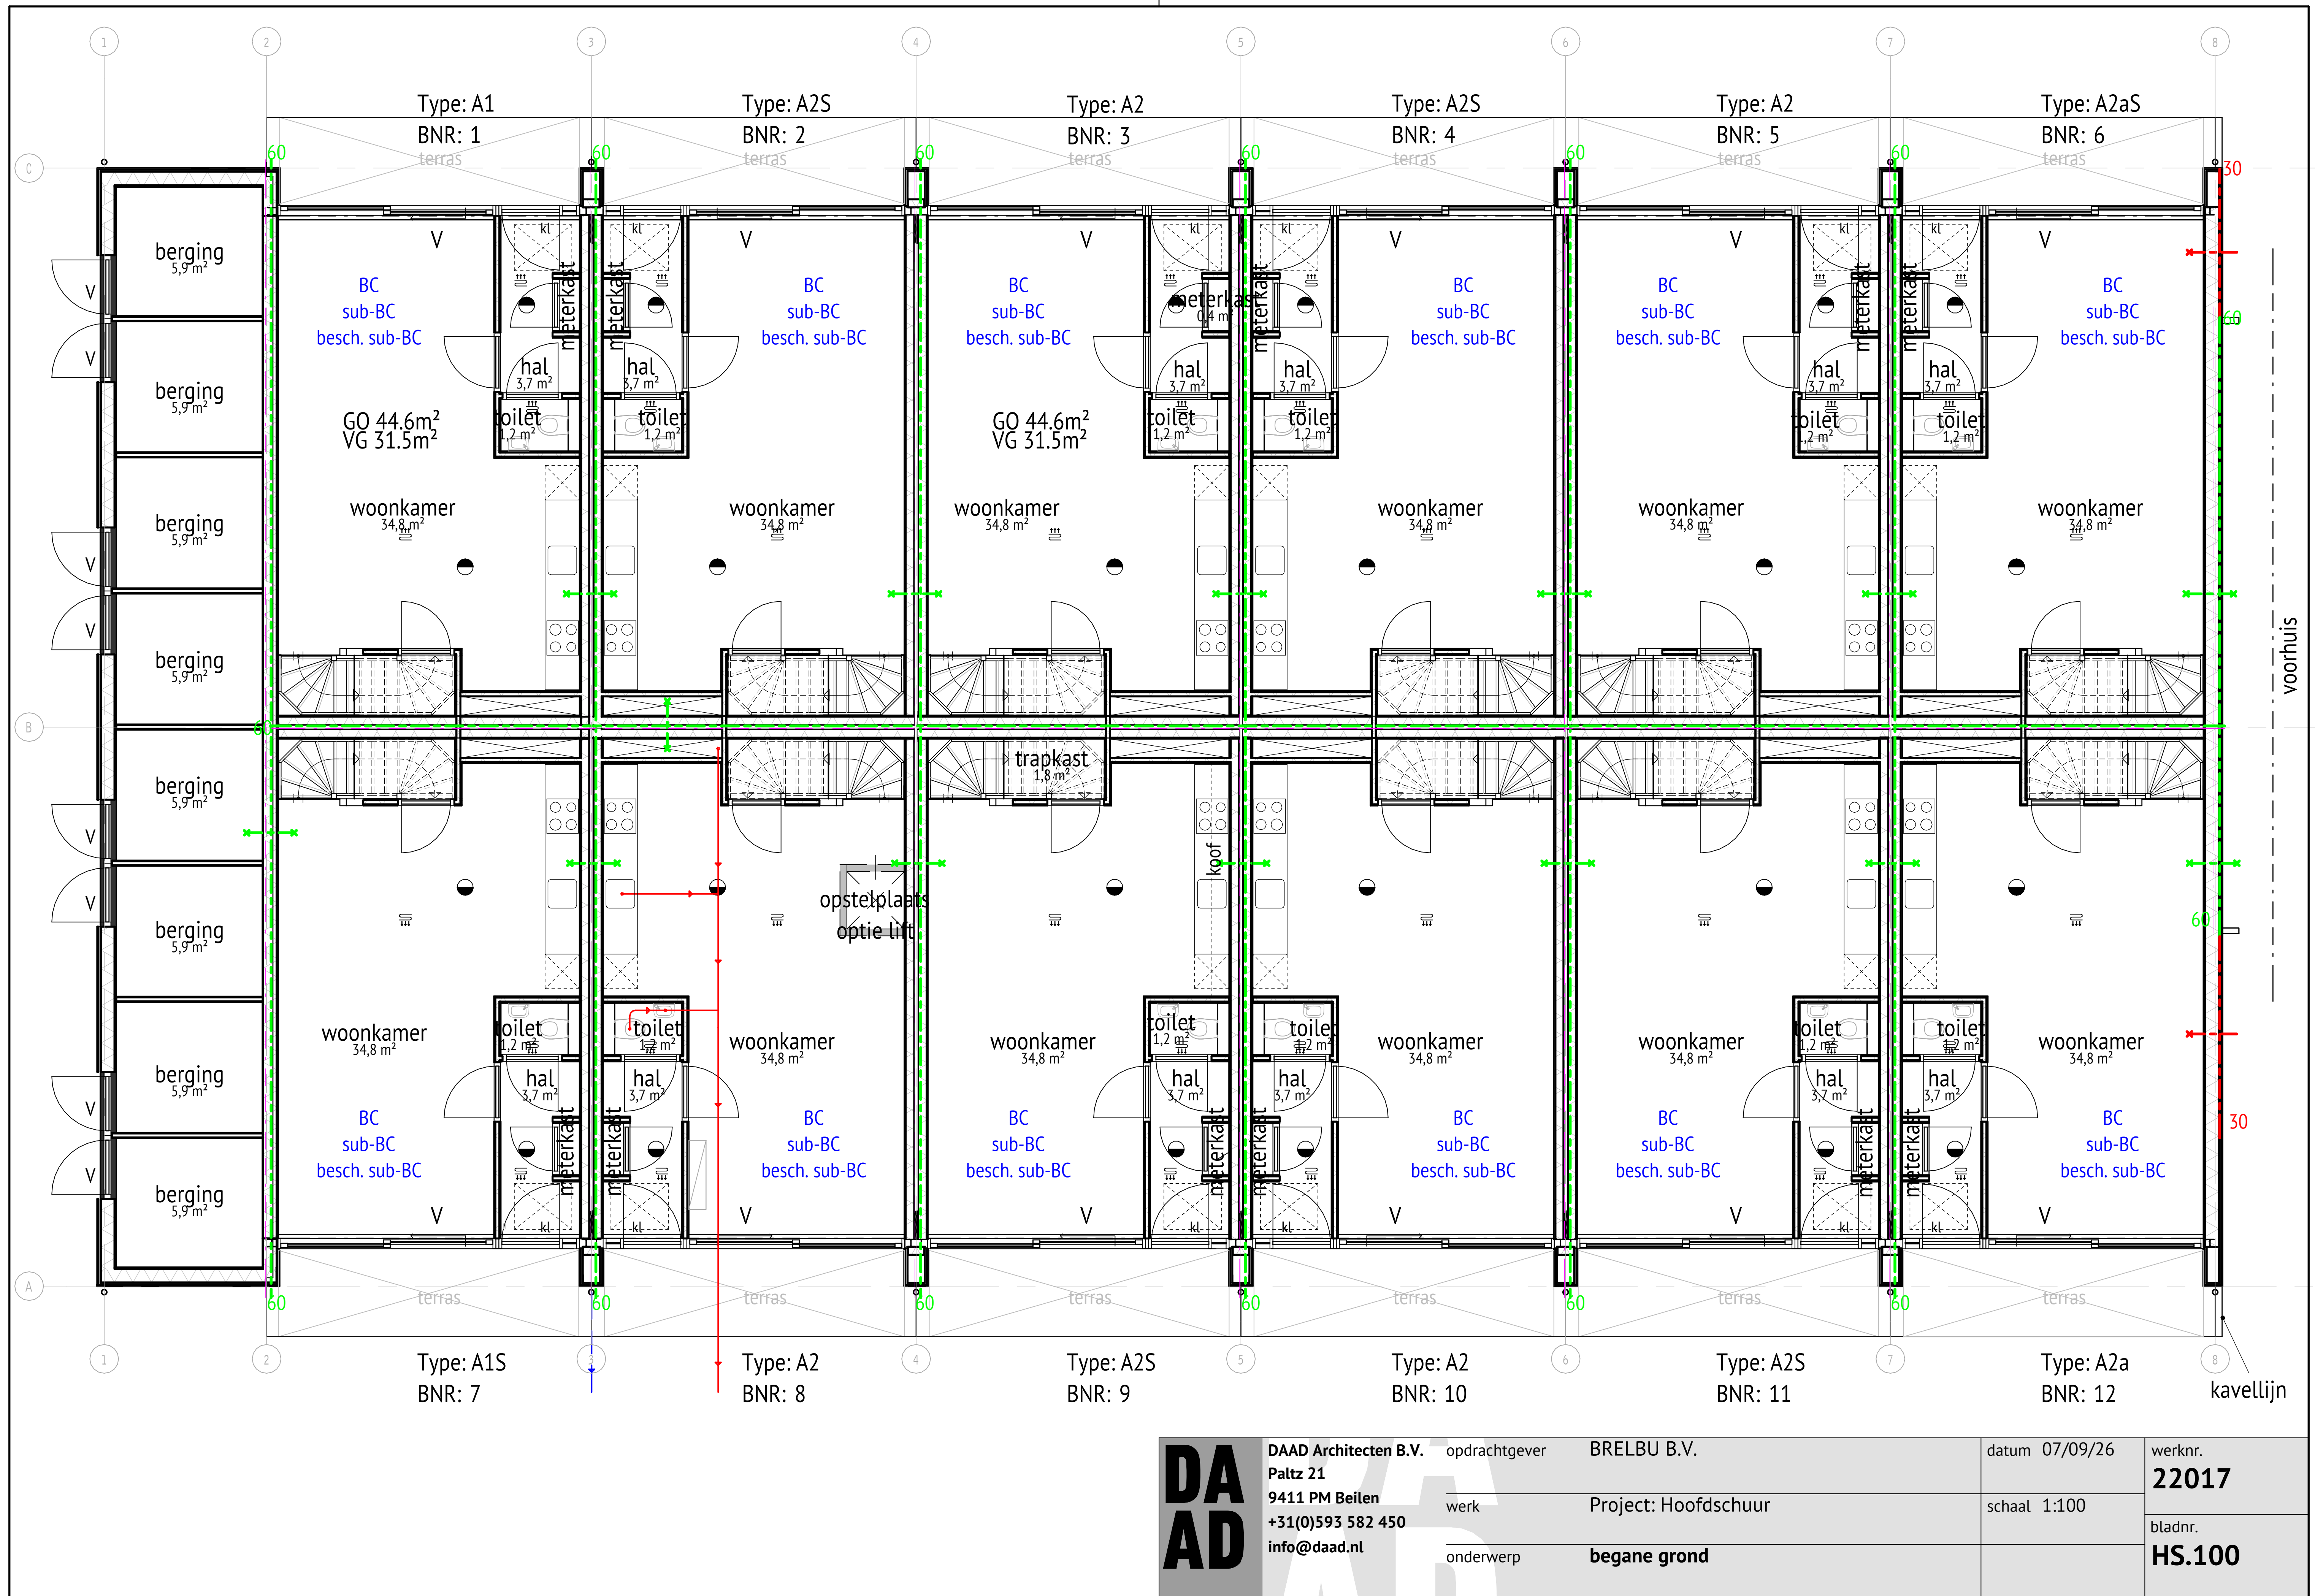


DAAD Architecten B.V.
Paltz 21
9411 PM Beilen
+31(0)593 582 450
info@daad.nl

opdrachtgever
werk
onderwerp

BRELBU B.V.
Project: Hoofdschuur
begane grond

datum 07/09/26
schaal 1:100

werknr.
22017
bladnr.
HS.100

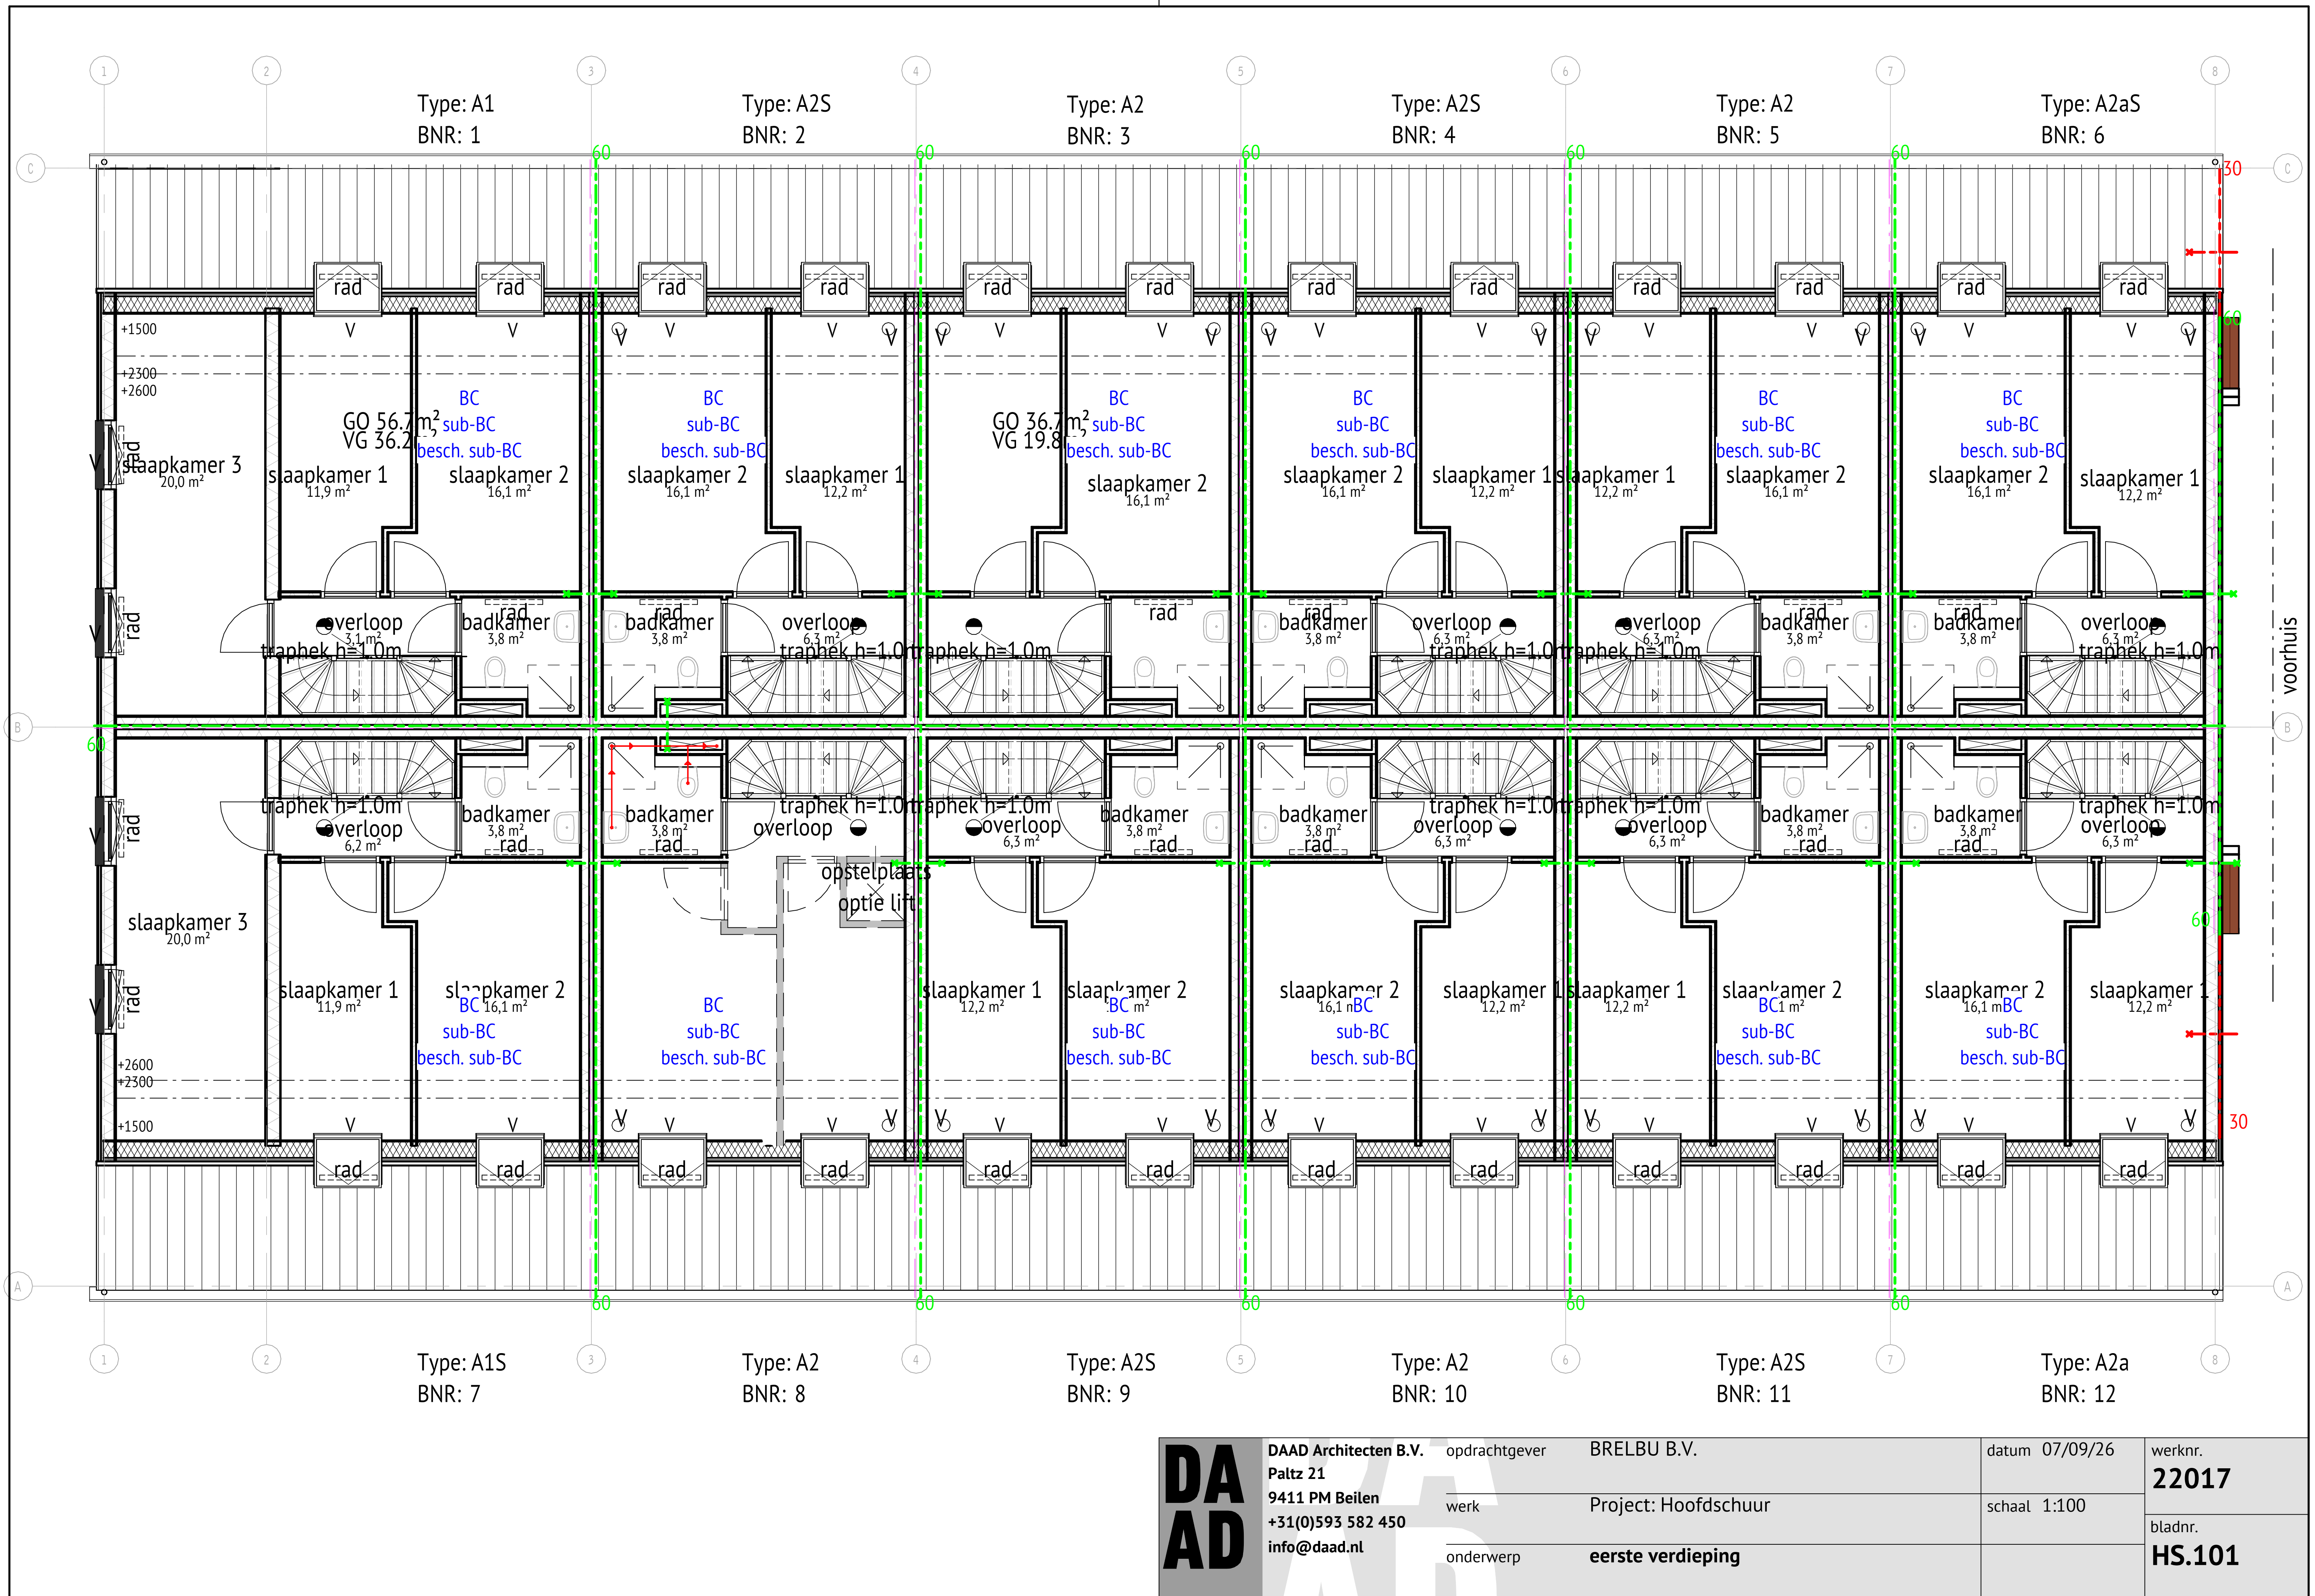

DA
AD

DAAD Architecten B.V.
Paltz 21
9411 PM Beilen
+31(0)593 582 450
info@daad.nl

opdrachtgever
werk
onderwerp

BRELBU B.V.

Project: Hoofdschuur

eerste verdieping

datum 07/09/26

schaal 1:100

werknr.


22017

bladnr.

HS.101



DAAD Architecten B.V. Paltz 21 9411 PM Beilen +31(0)593 582 450 info@daad.nl	opdrachtgever BRELBU B.V.	datum 07/09/26	werknr. 22017
	werk Project: Hoofdschuur	schaal 1:100	bladnr. HS.102
	onderwerp tweede verdieping		

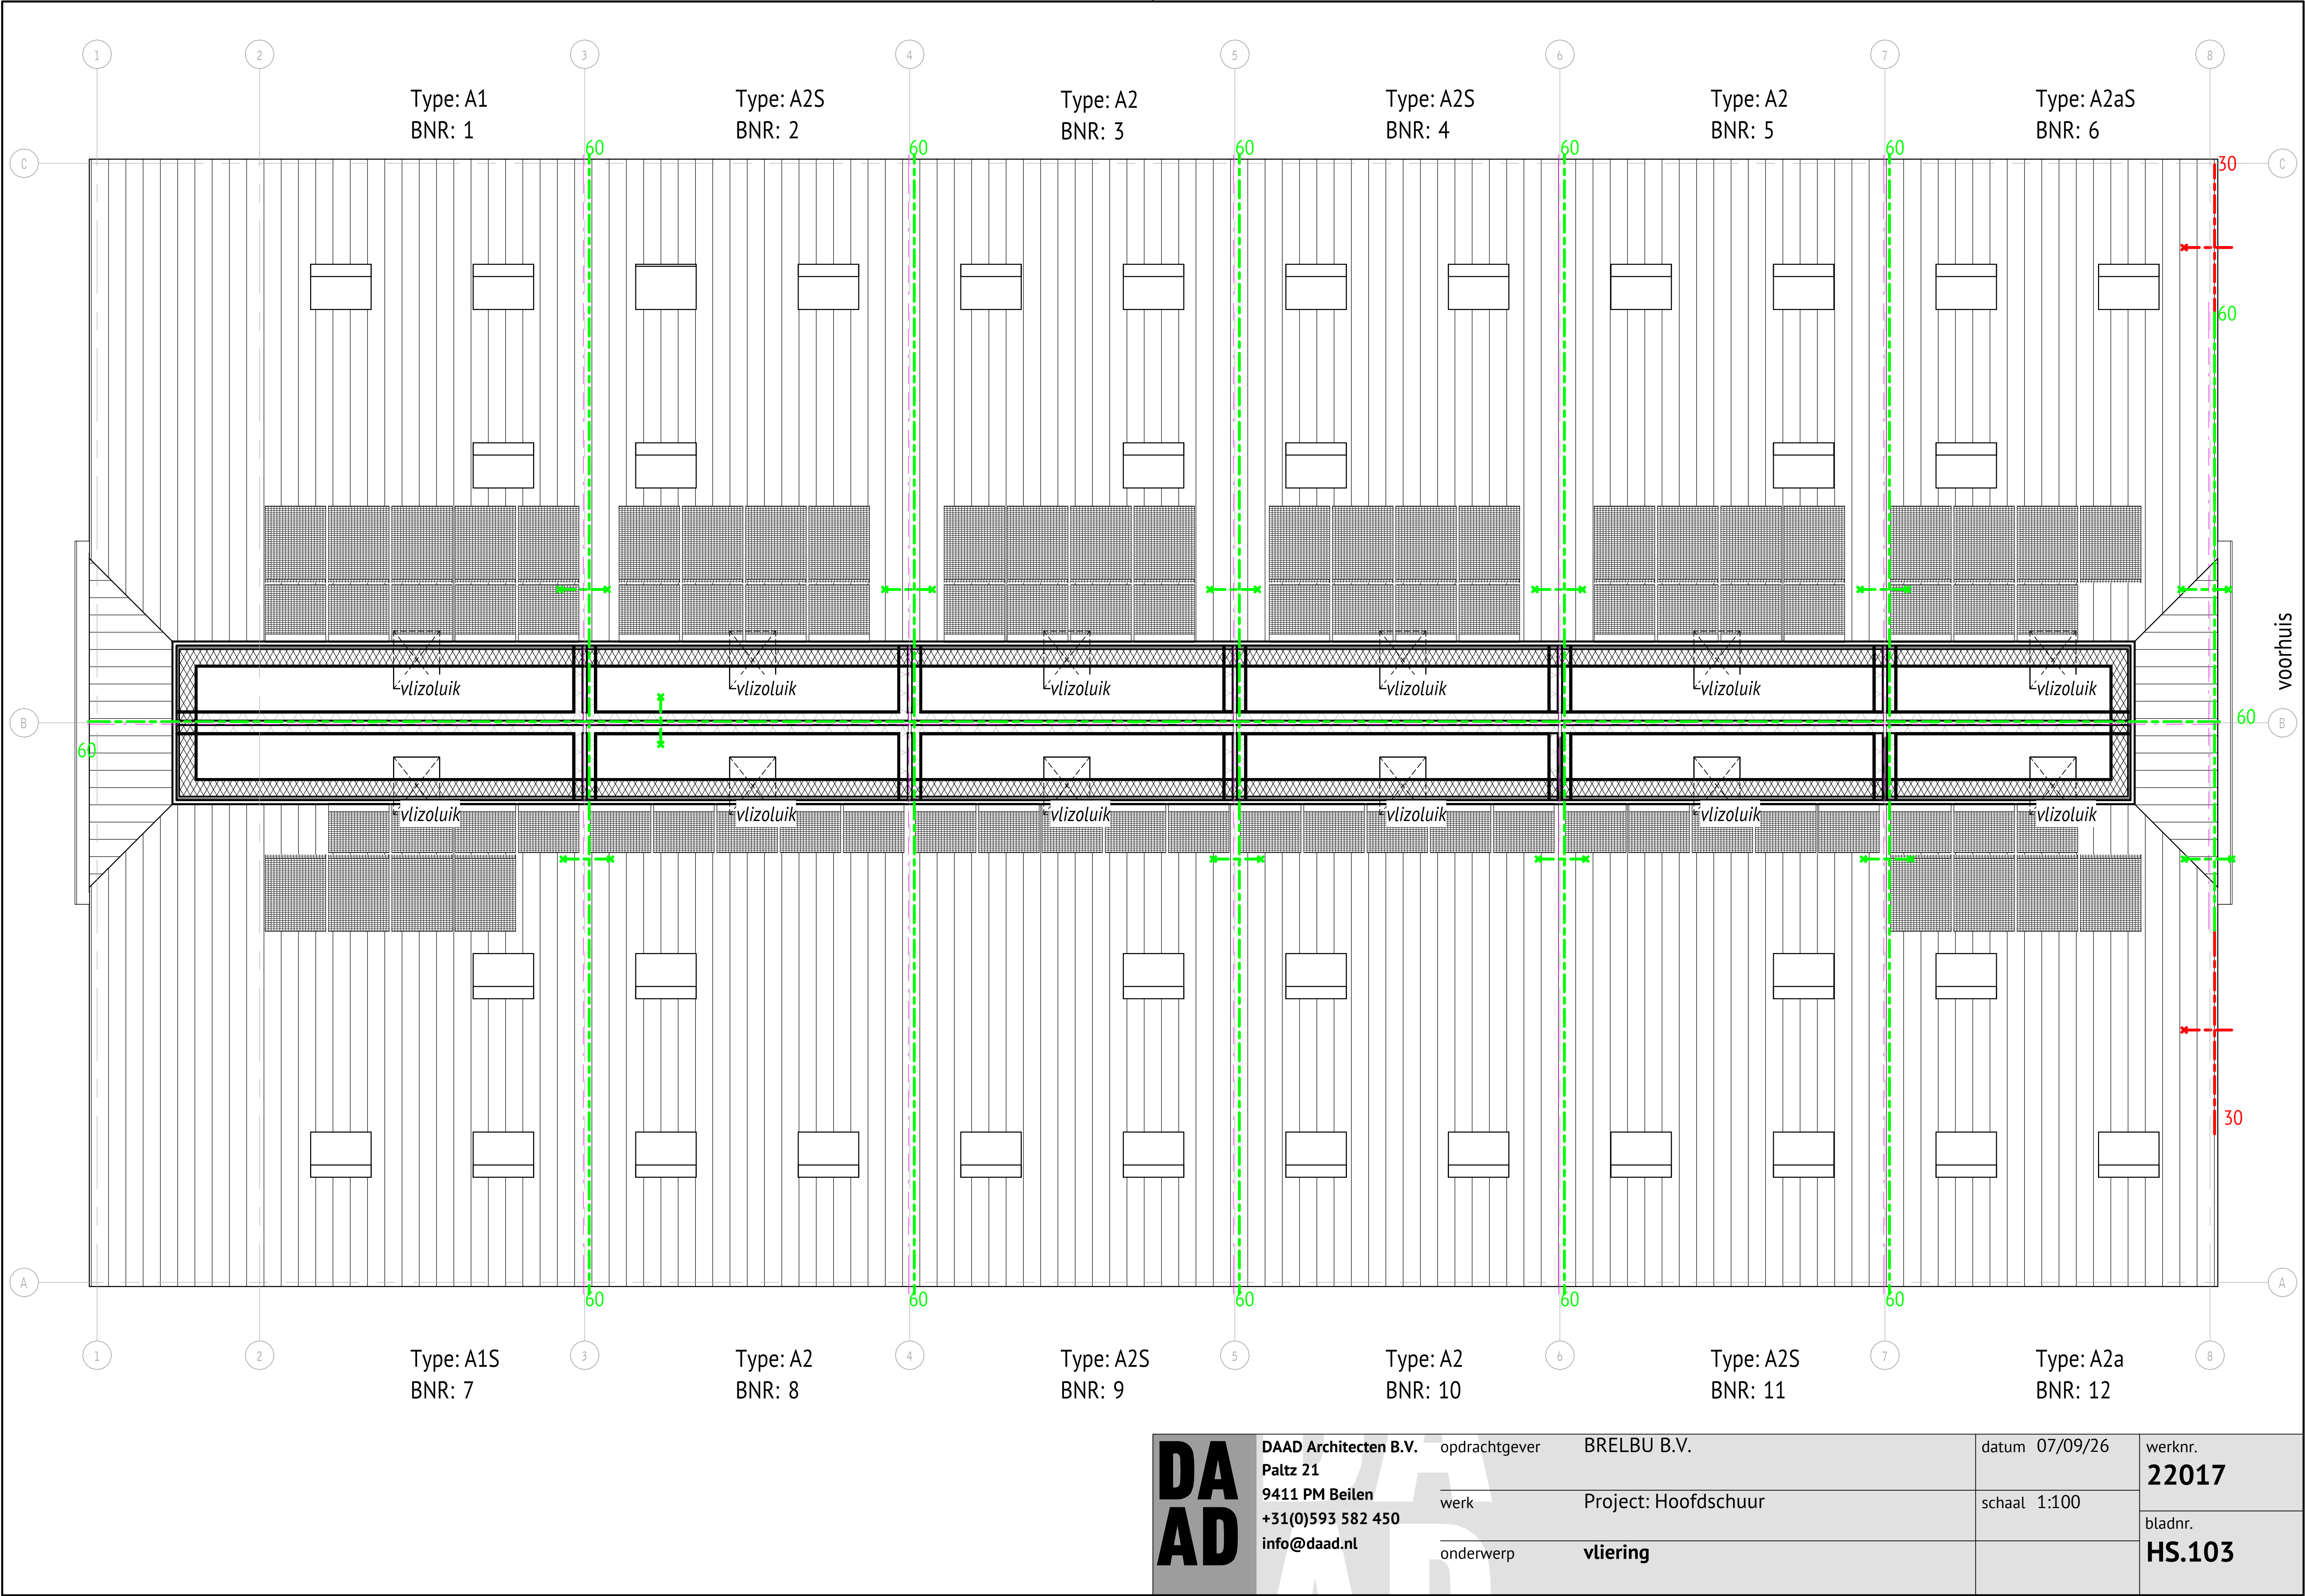


DAAD Architecten B.V.
Paltz 21
9411 PM Beilen
+31(0)593 582 450
info@daad.nl

opdrachtgever
werk
onderwerp

BRELBU B.V.
Project: Hoofdschuur
vliering

datum 07/09/26
schaal 1:100


werknr.
22017
bladnr.
HS.103

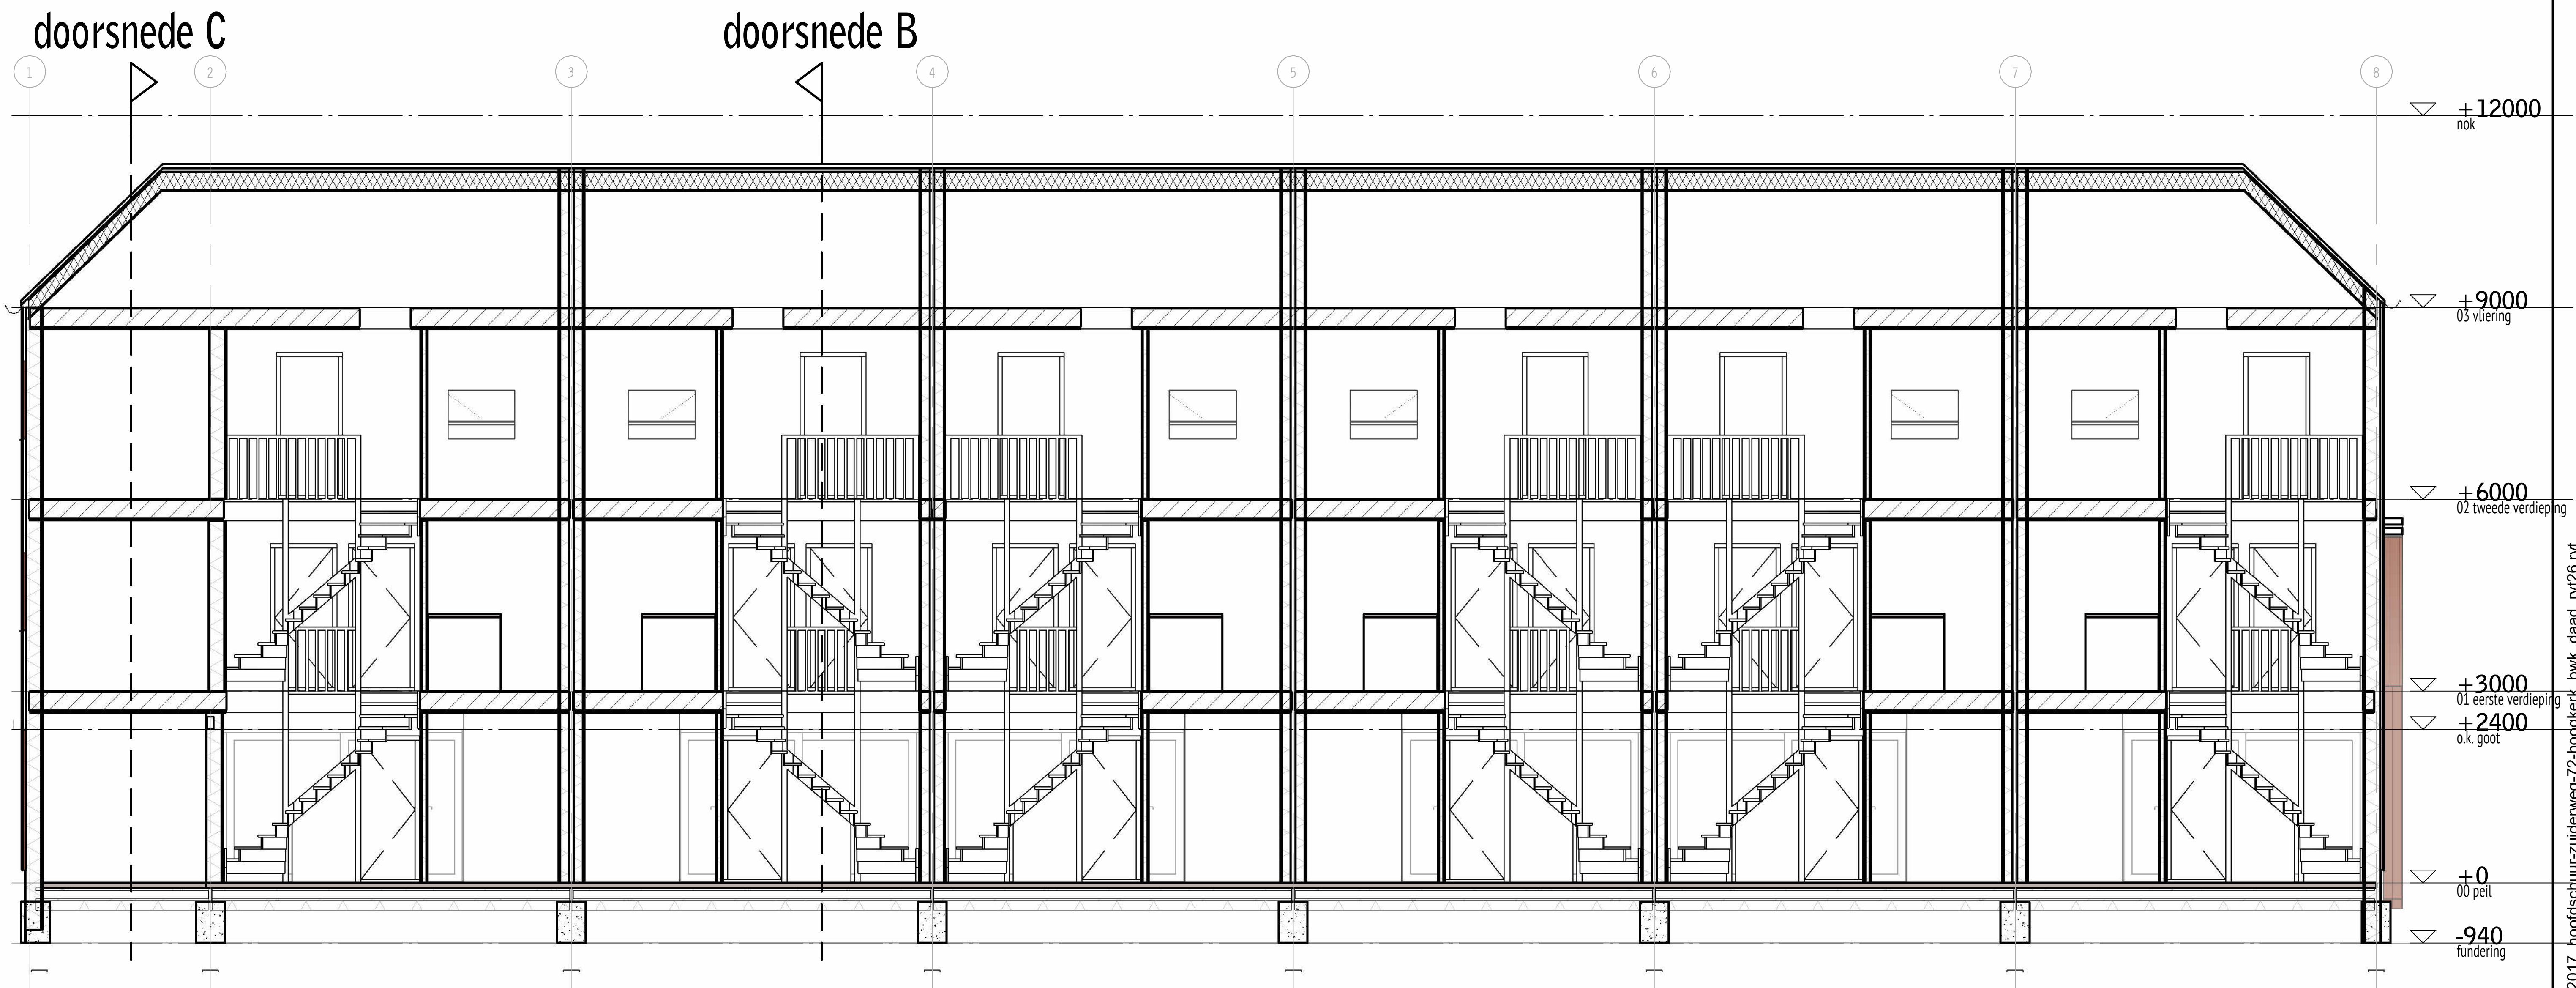

DAAD Architecten B.V. Paltz 21 9411 PM Beilen +31(0)593 582 450 info@daad.nl	opdrachtgever BRELBU B.V.	datum 07/09/26	werknr. 22017
	werk Project: Hoofdschuur	schaal 1:100	bladnr.
	onderwerp Doorsnede		HS.250

M:\220172_Revit\2026\22017_model1.02_DO\Revit-2026\22017_hoofdschuur-zuiderveg-72-hoogkerk_bwk_daad_rv26.rvt

doorsnede A

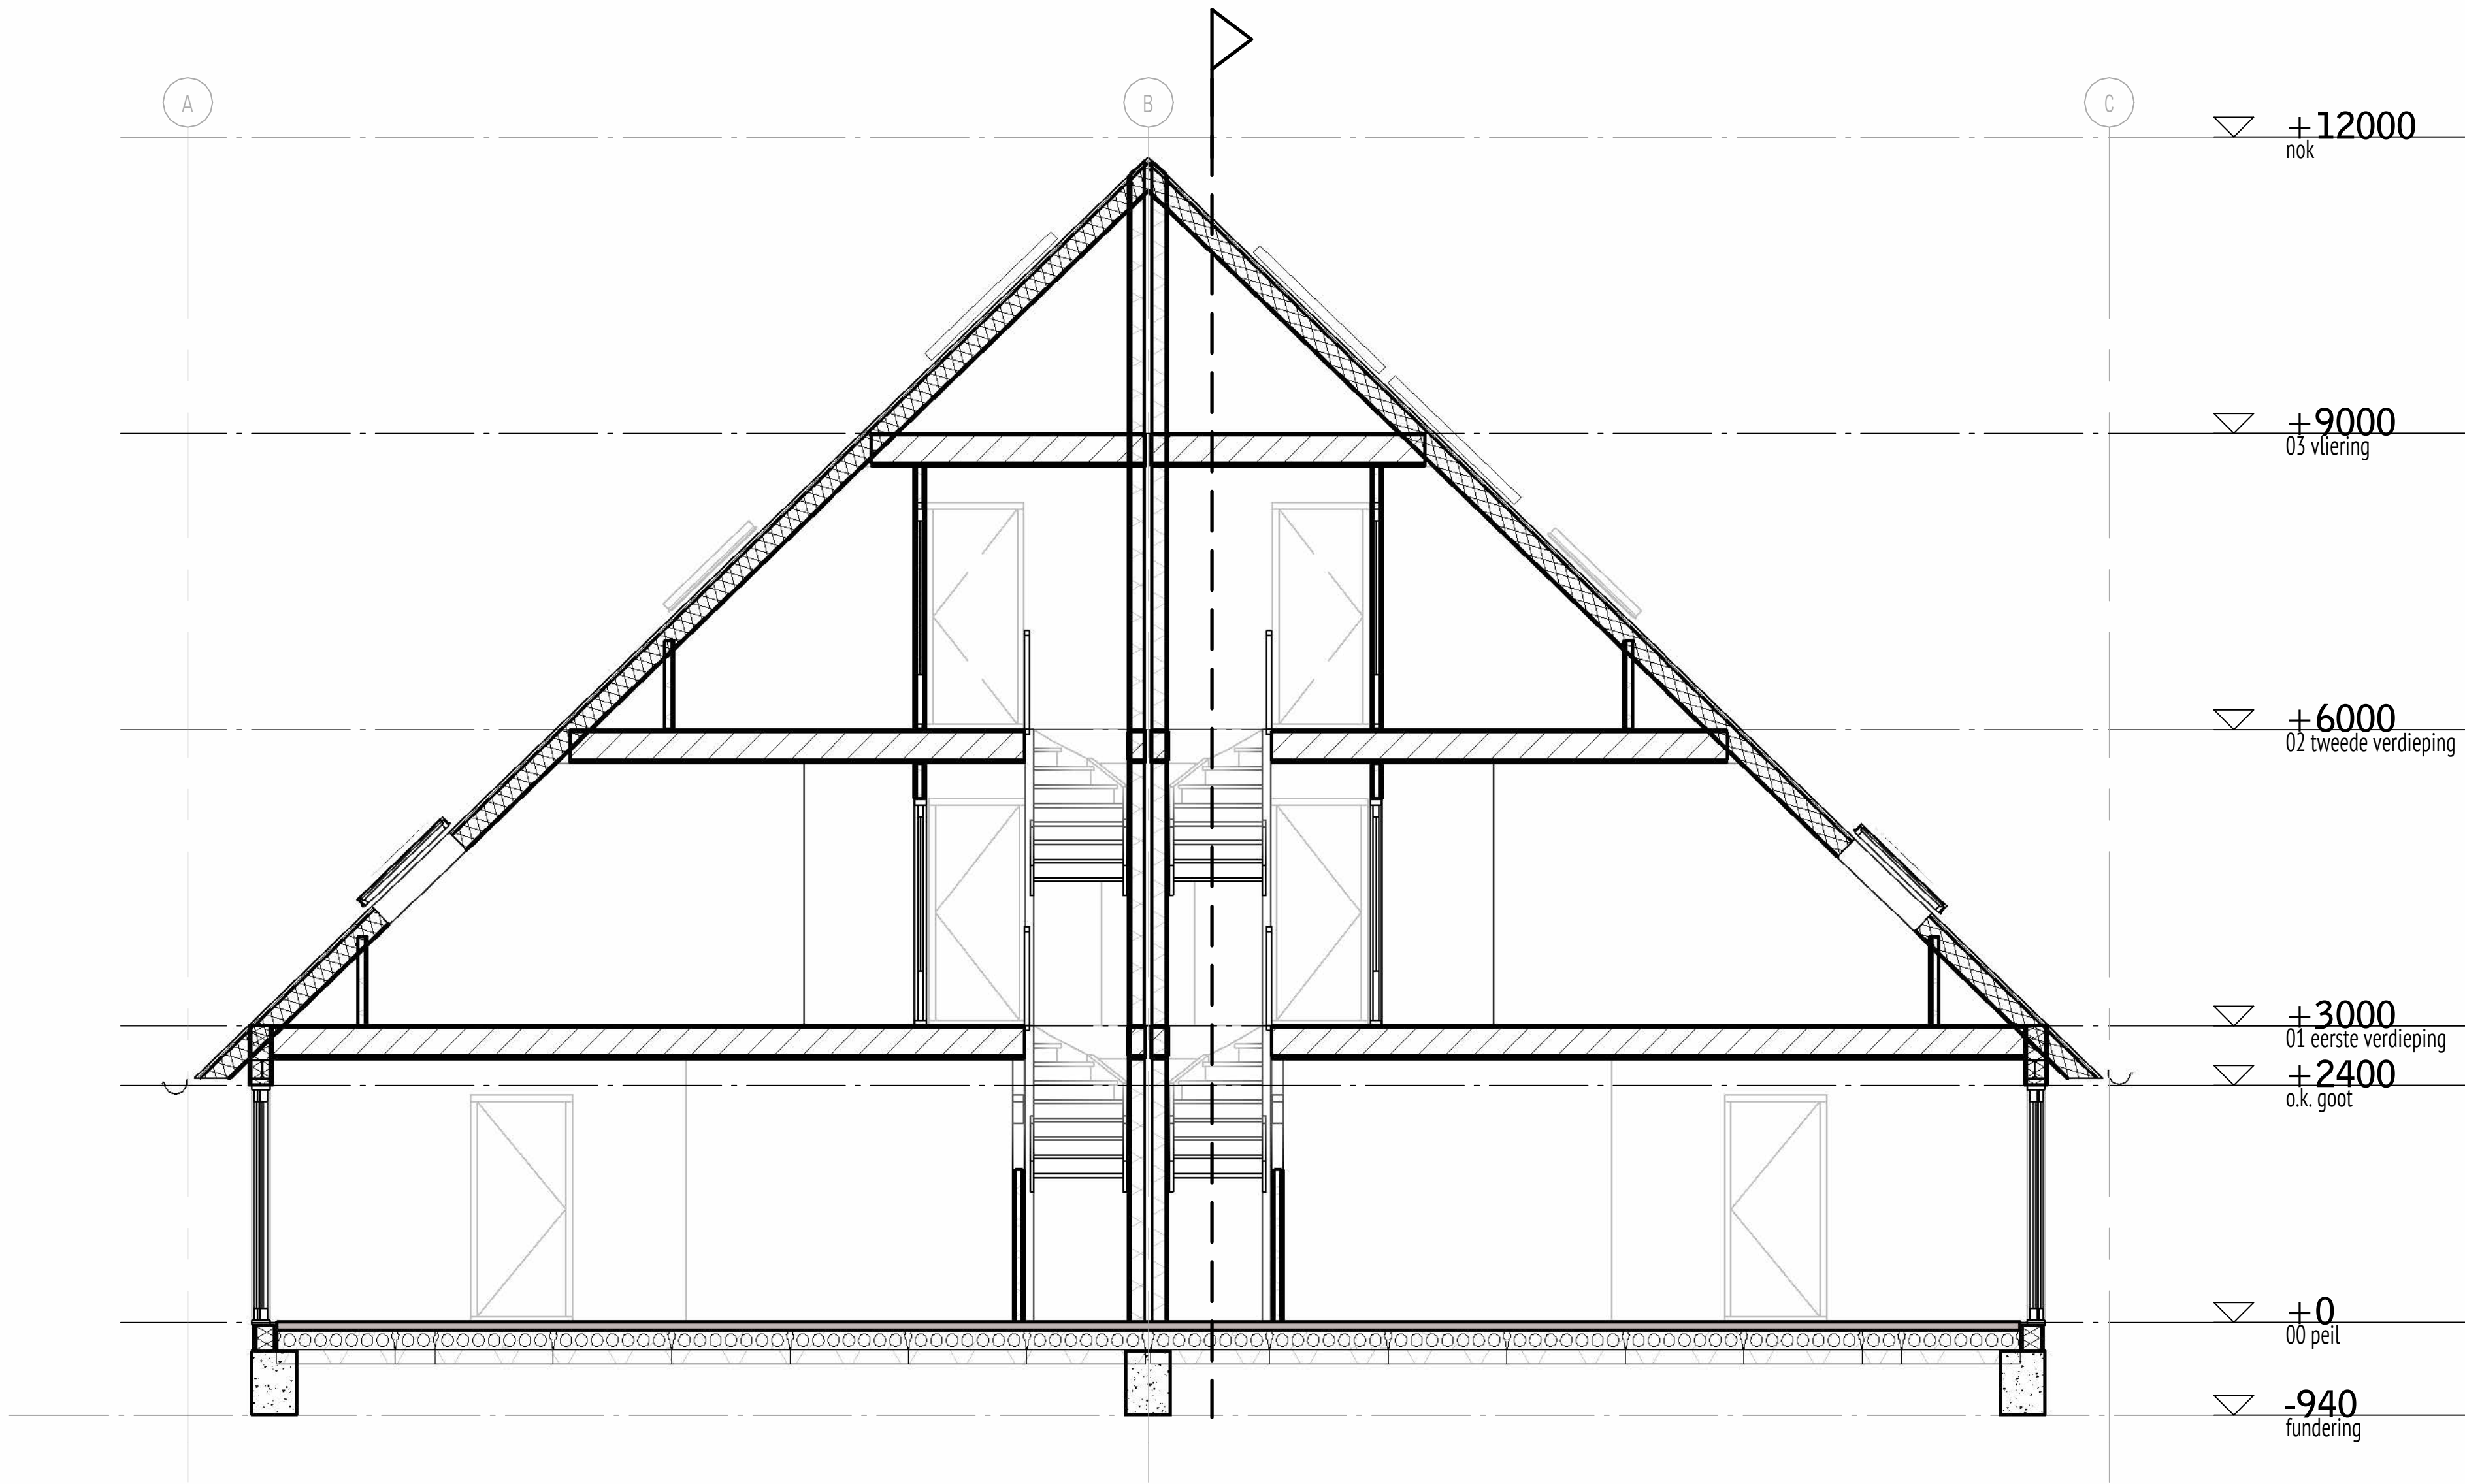

DA
AD


DAAD Architecten B.V.
Paltz 21
9411 PM Beilen
+31(0)593 582 450
info@daad.nl

opdrachtgever
werk
onderwerp

BRELBU B.V.
Project: Hoofdschuur
Doorsnede

datum 07/09/26
schaal 1:100

werknr.
22017
bladnr.
HS.251

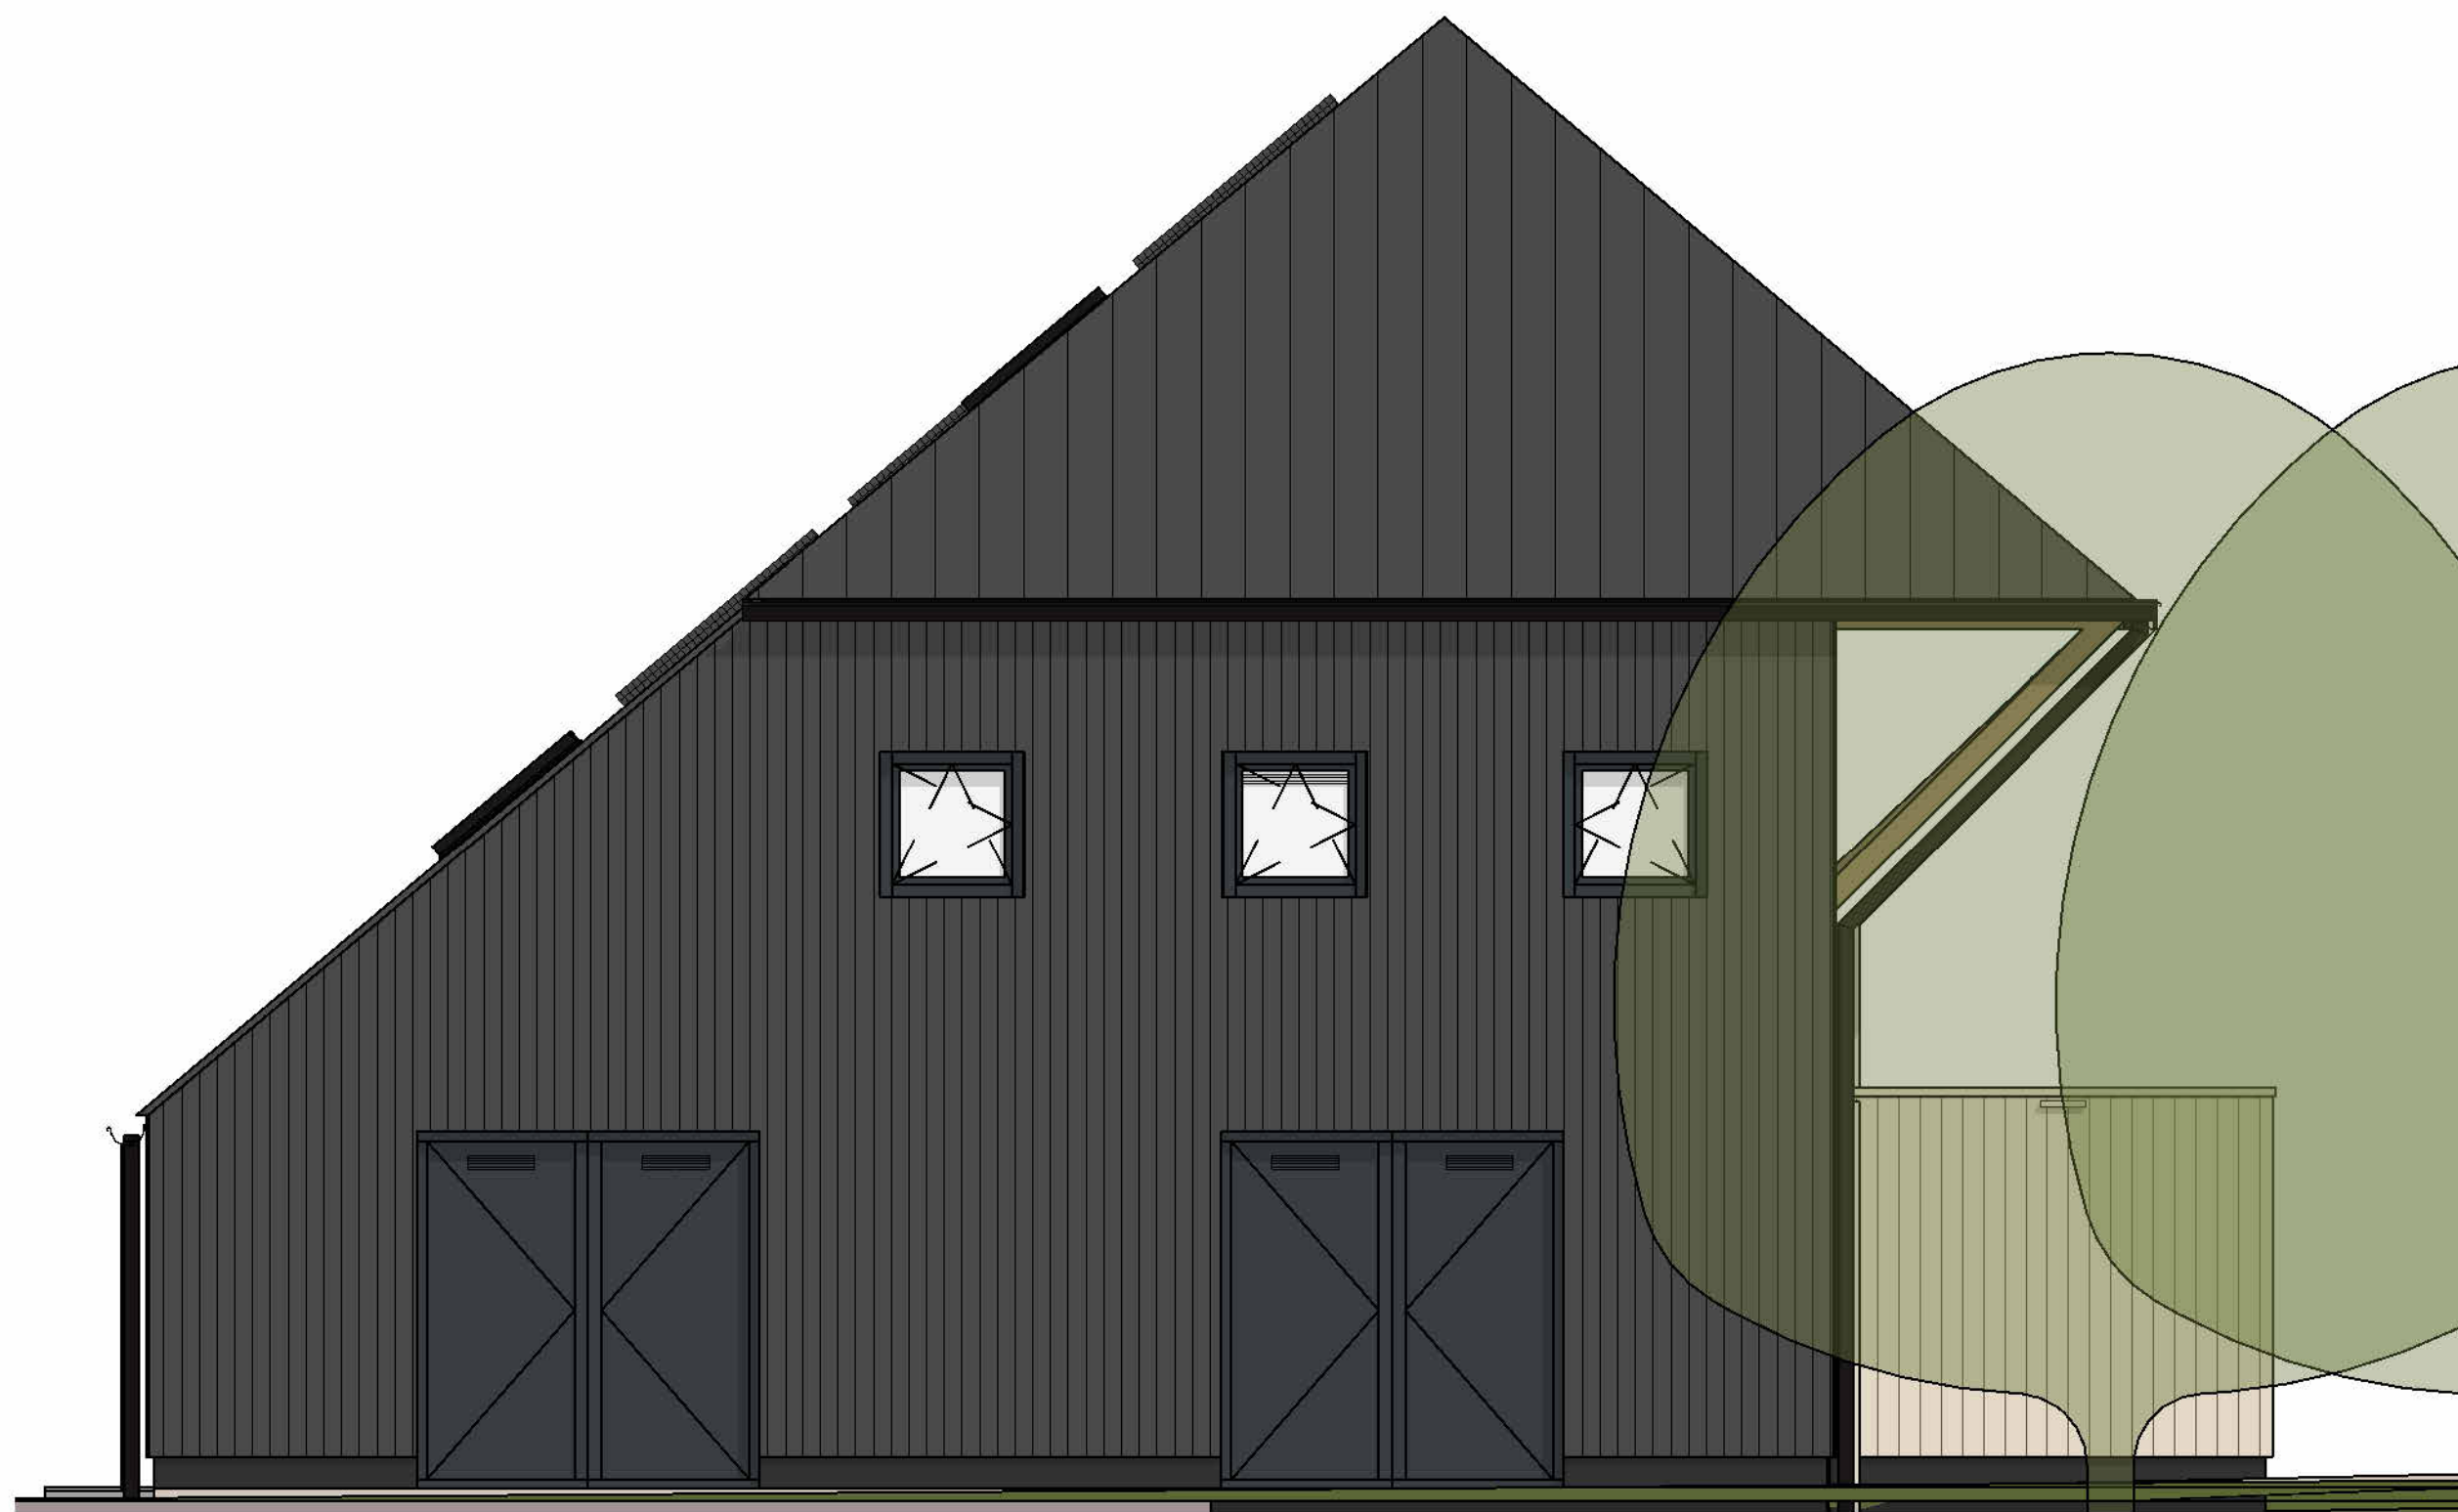

**DA
AD**

DAAD Architecten B.V.
Paltz 21
9411 PM Beilen
+31(0)593 582 450
info@daad.nl

opdrachtgever
werk
onderwerp

BRELBU B.V.
Bult van Buist bijschuur
Noord - Zuid

datum 07/07/26
schaal 1:100

werknr.
22.017
bladnr.
BS.200



DAAD Architecten B.V.
Paltz 21
9411 PM Beilen
+31(0)593 582 450
info@daad.nl

opdrachtgever
werk
onderwerp

BRELBU B.V.
Bult van Buist bijschuur
gevel Oost

datum 07/07/26
schaal 1:100

werknr.
22.017
bladnr.
BS.201



**DA
AD**


DAAD Architecten B.V.
Paltz 21
9411 PM Beilen
+31(0)593 582 450
info@daad.nl

opdrachtgever
werk
onderwerp

BRELBU B.V.
Bult van Buist bijschuur
gevel West

datum 07/07/26
schaal 1:100

werknr.
22.017
bladnr.
BS.202

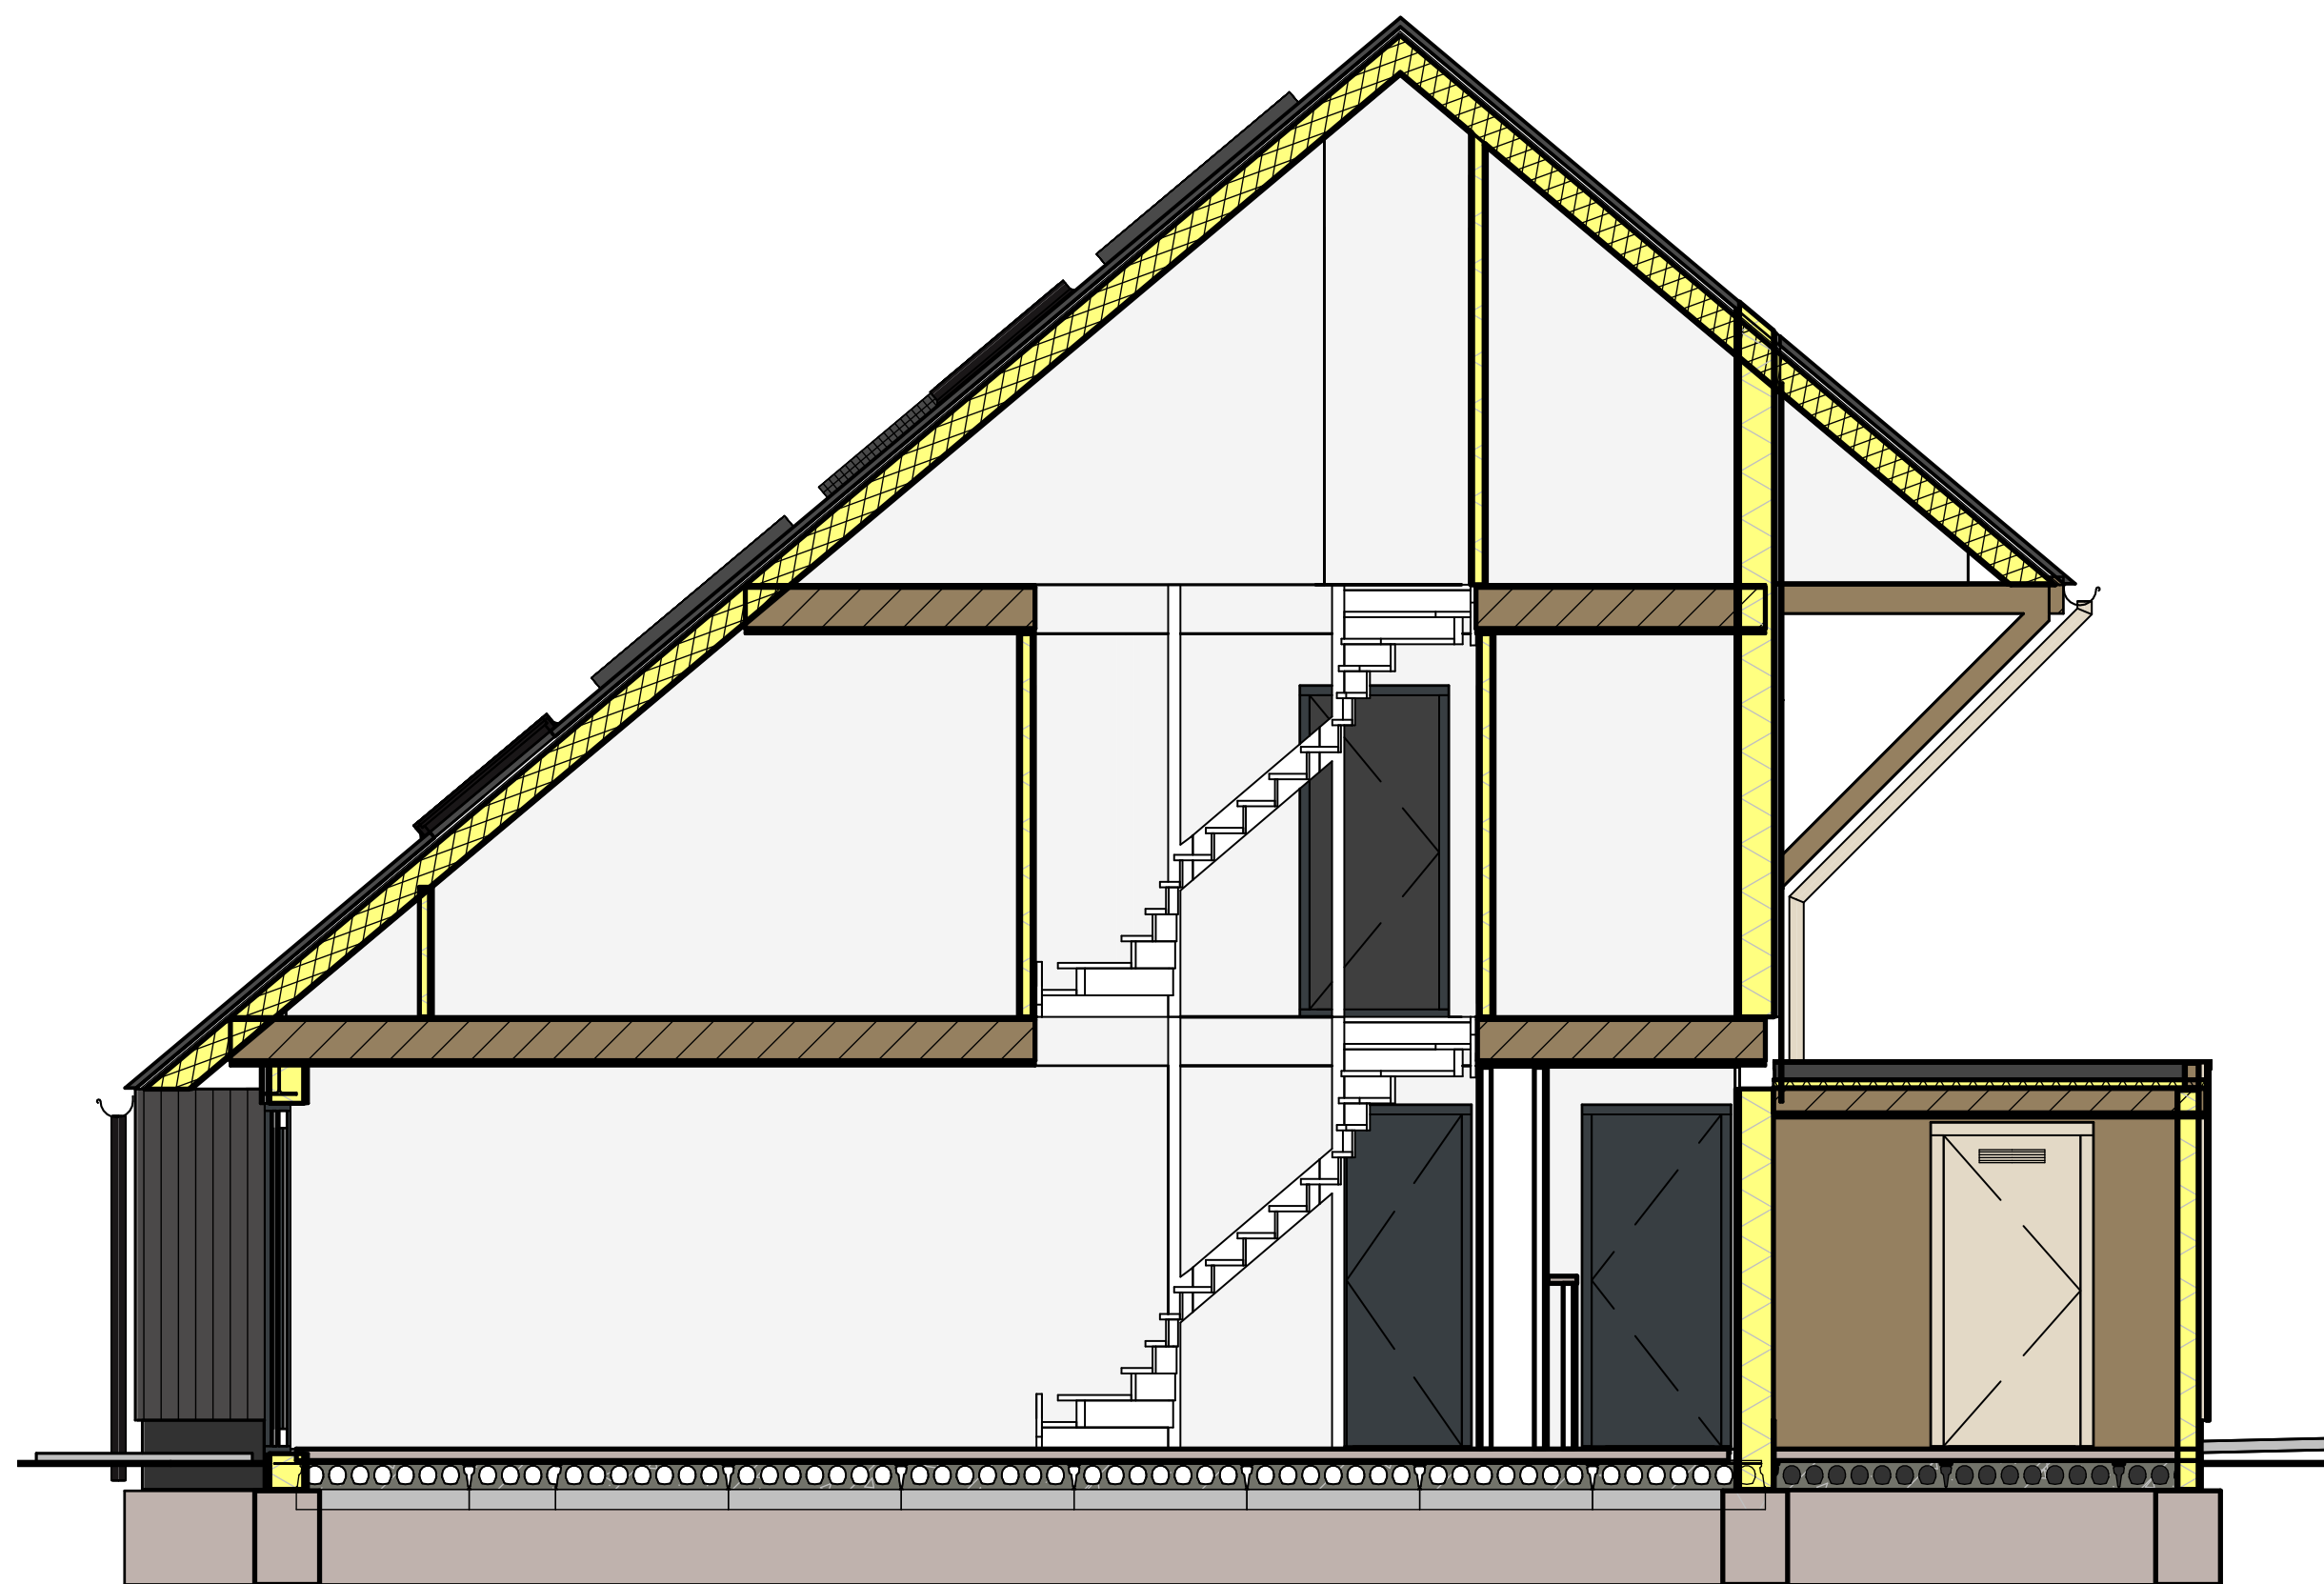

**DA
AD**


DAAD Architecten B.V.
Paltz 21
9411 PM Beilen
+31(0)593 582 450
info@daad.nl

opdrachtgever
werk
onderwerp


BRELBU B.V.
Bult van Buist bijshuur
Doorsnede

datum 07/07/26
schaal 1:100

werknr.
22.017
bladnr.
BS.250

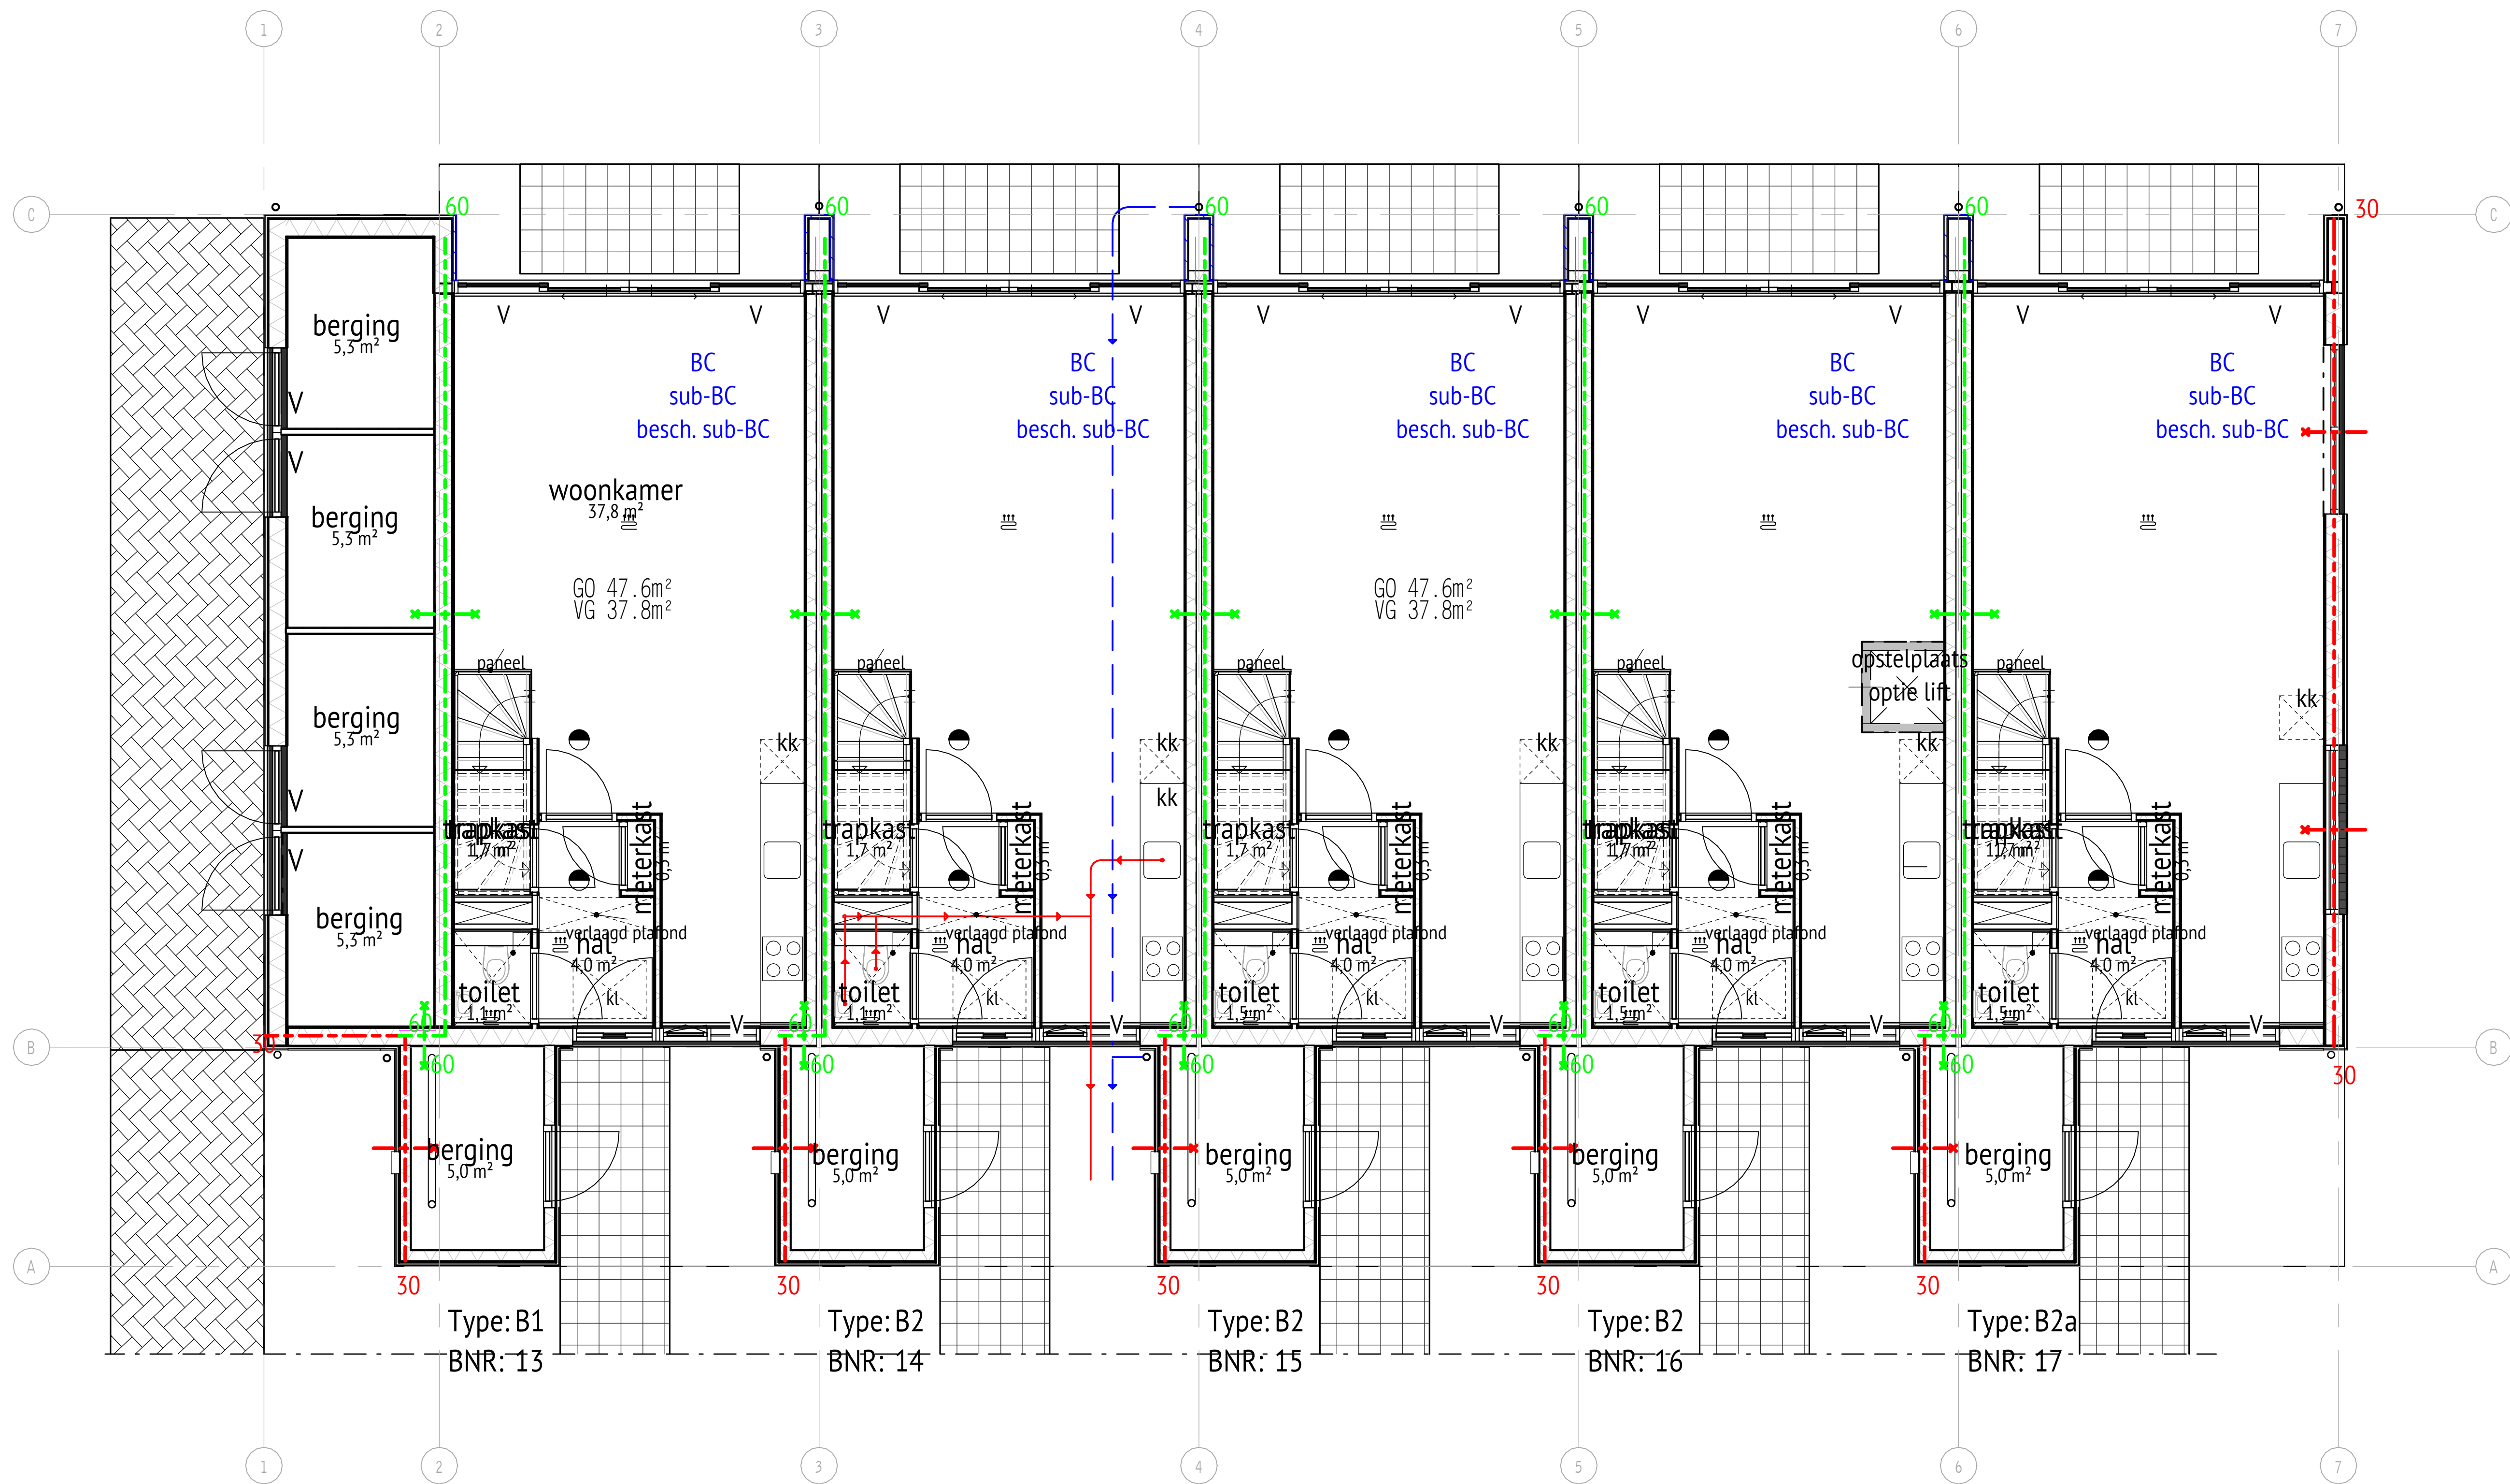

DAAD Architecten B.V. Paltz 21 9411 PM Beilen +31(0)593 582 450 info@daad.nl	opdrachtgever BRELBU B.V.	datum 07/07/26	werknr. 22.017
	werk Bult van Buist bijschuur	schaal 1:100	bladnr. BS.100
	onderwerp BG		

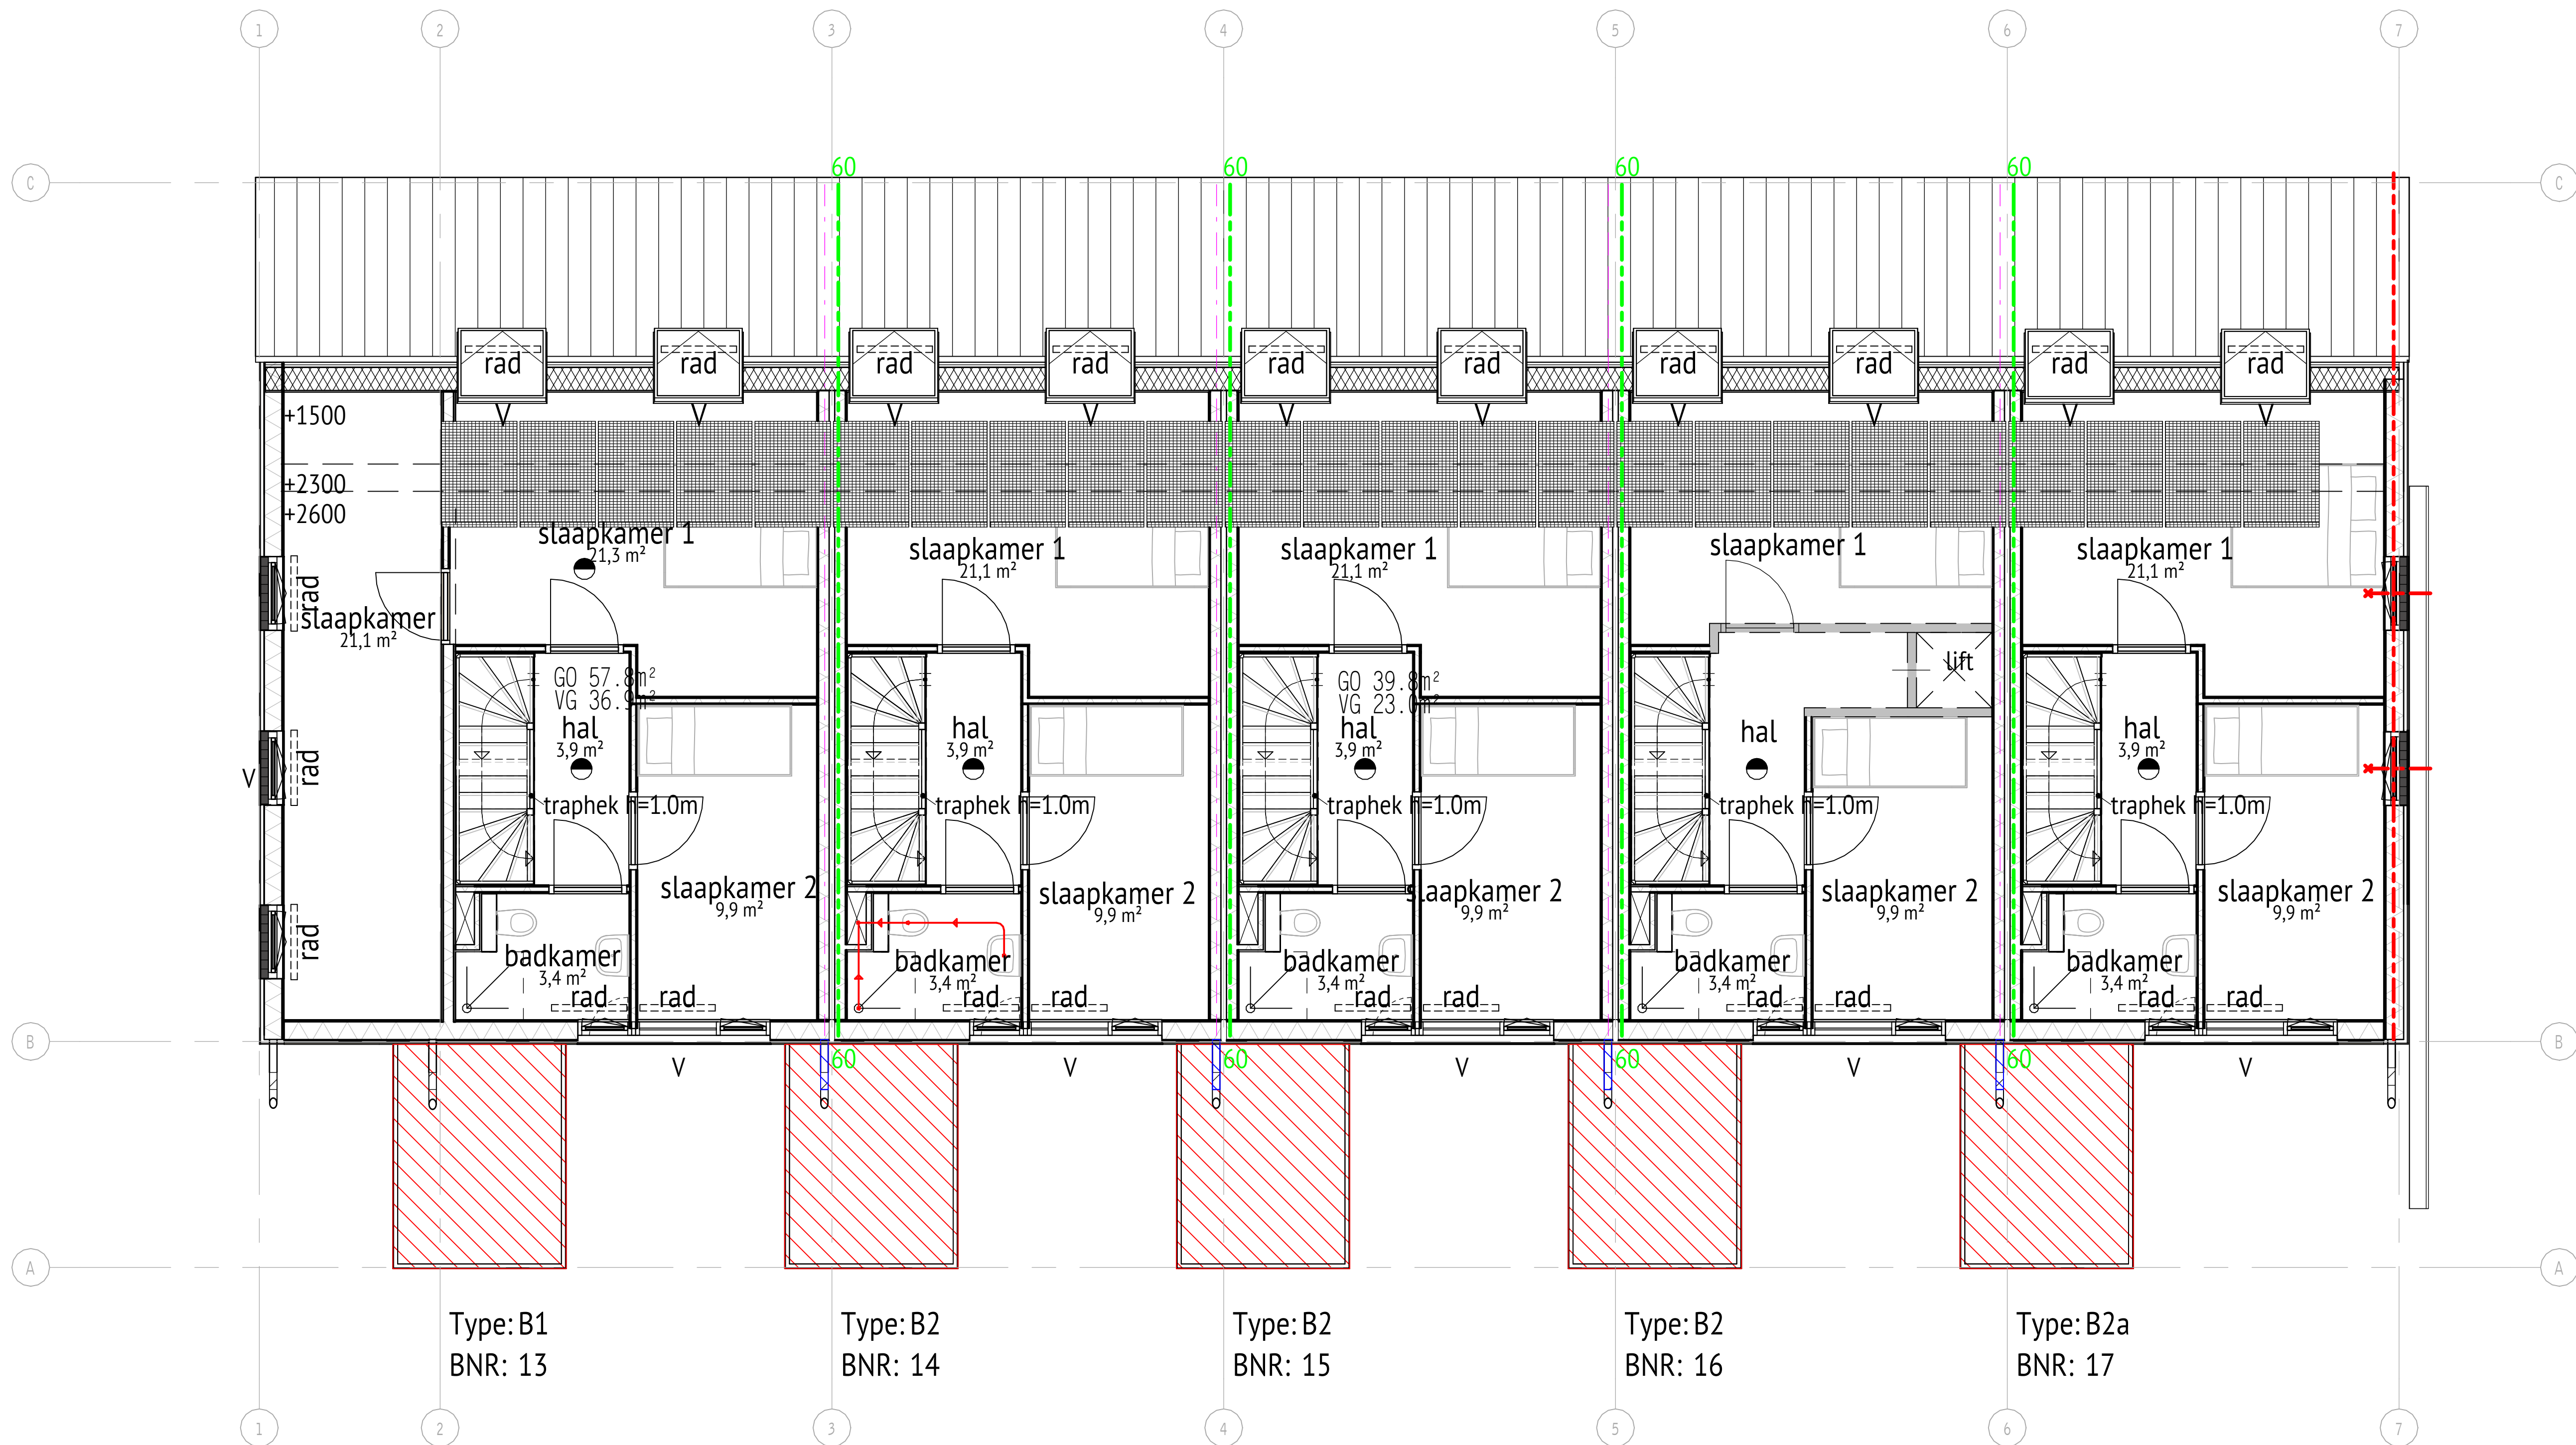


DAAD Architecten B.V.
Paltz 21
9411 PM Beilen
+31(0)593 582 450
info@daad.nl

opdrachtgever
werk
onderwerp

BRELBU B.V.
Bult van Buist bijschuur
01

datum 07/07/26
schaal 1:100

werknr.
22.017
bladnr.
BS.101

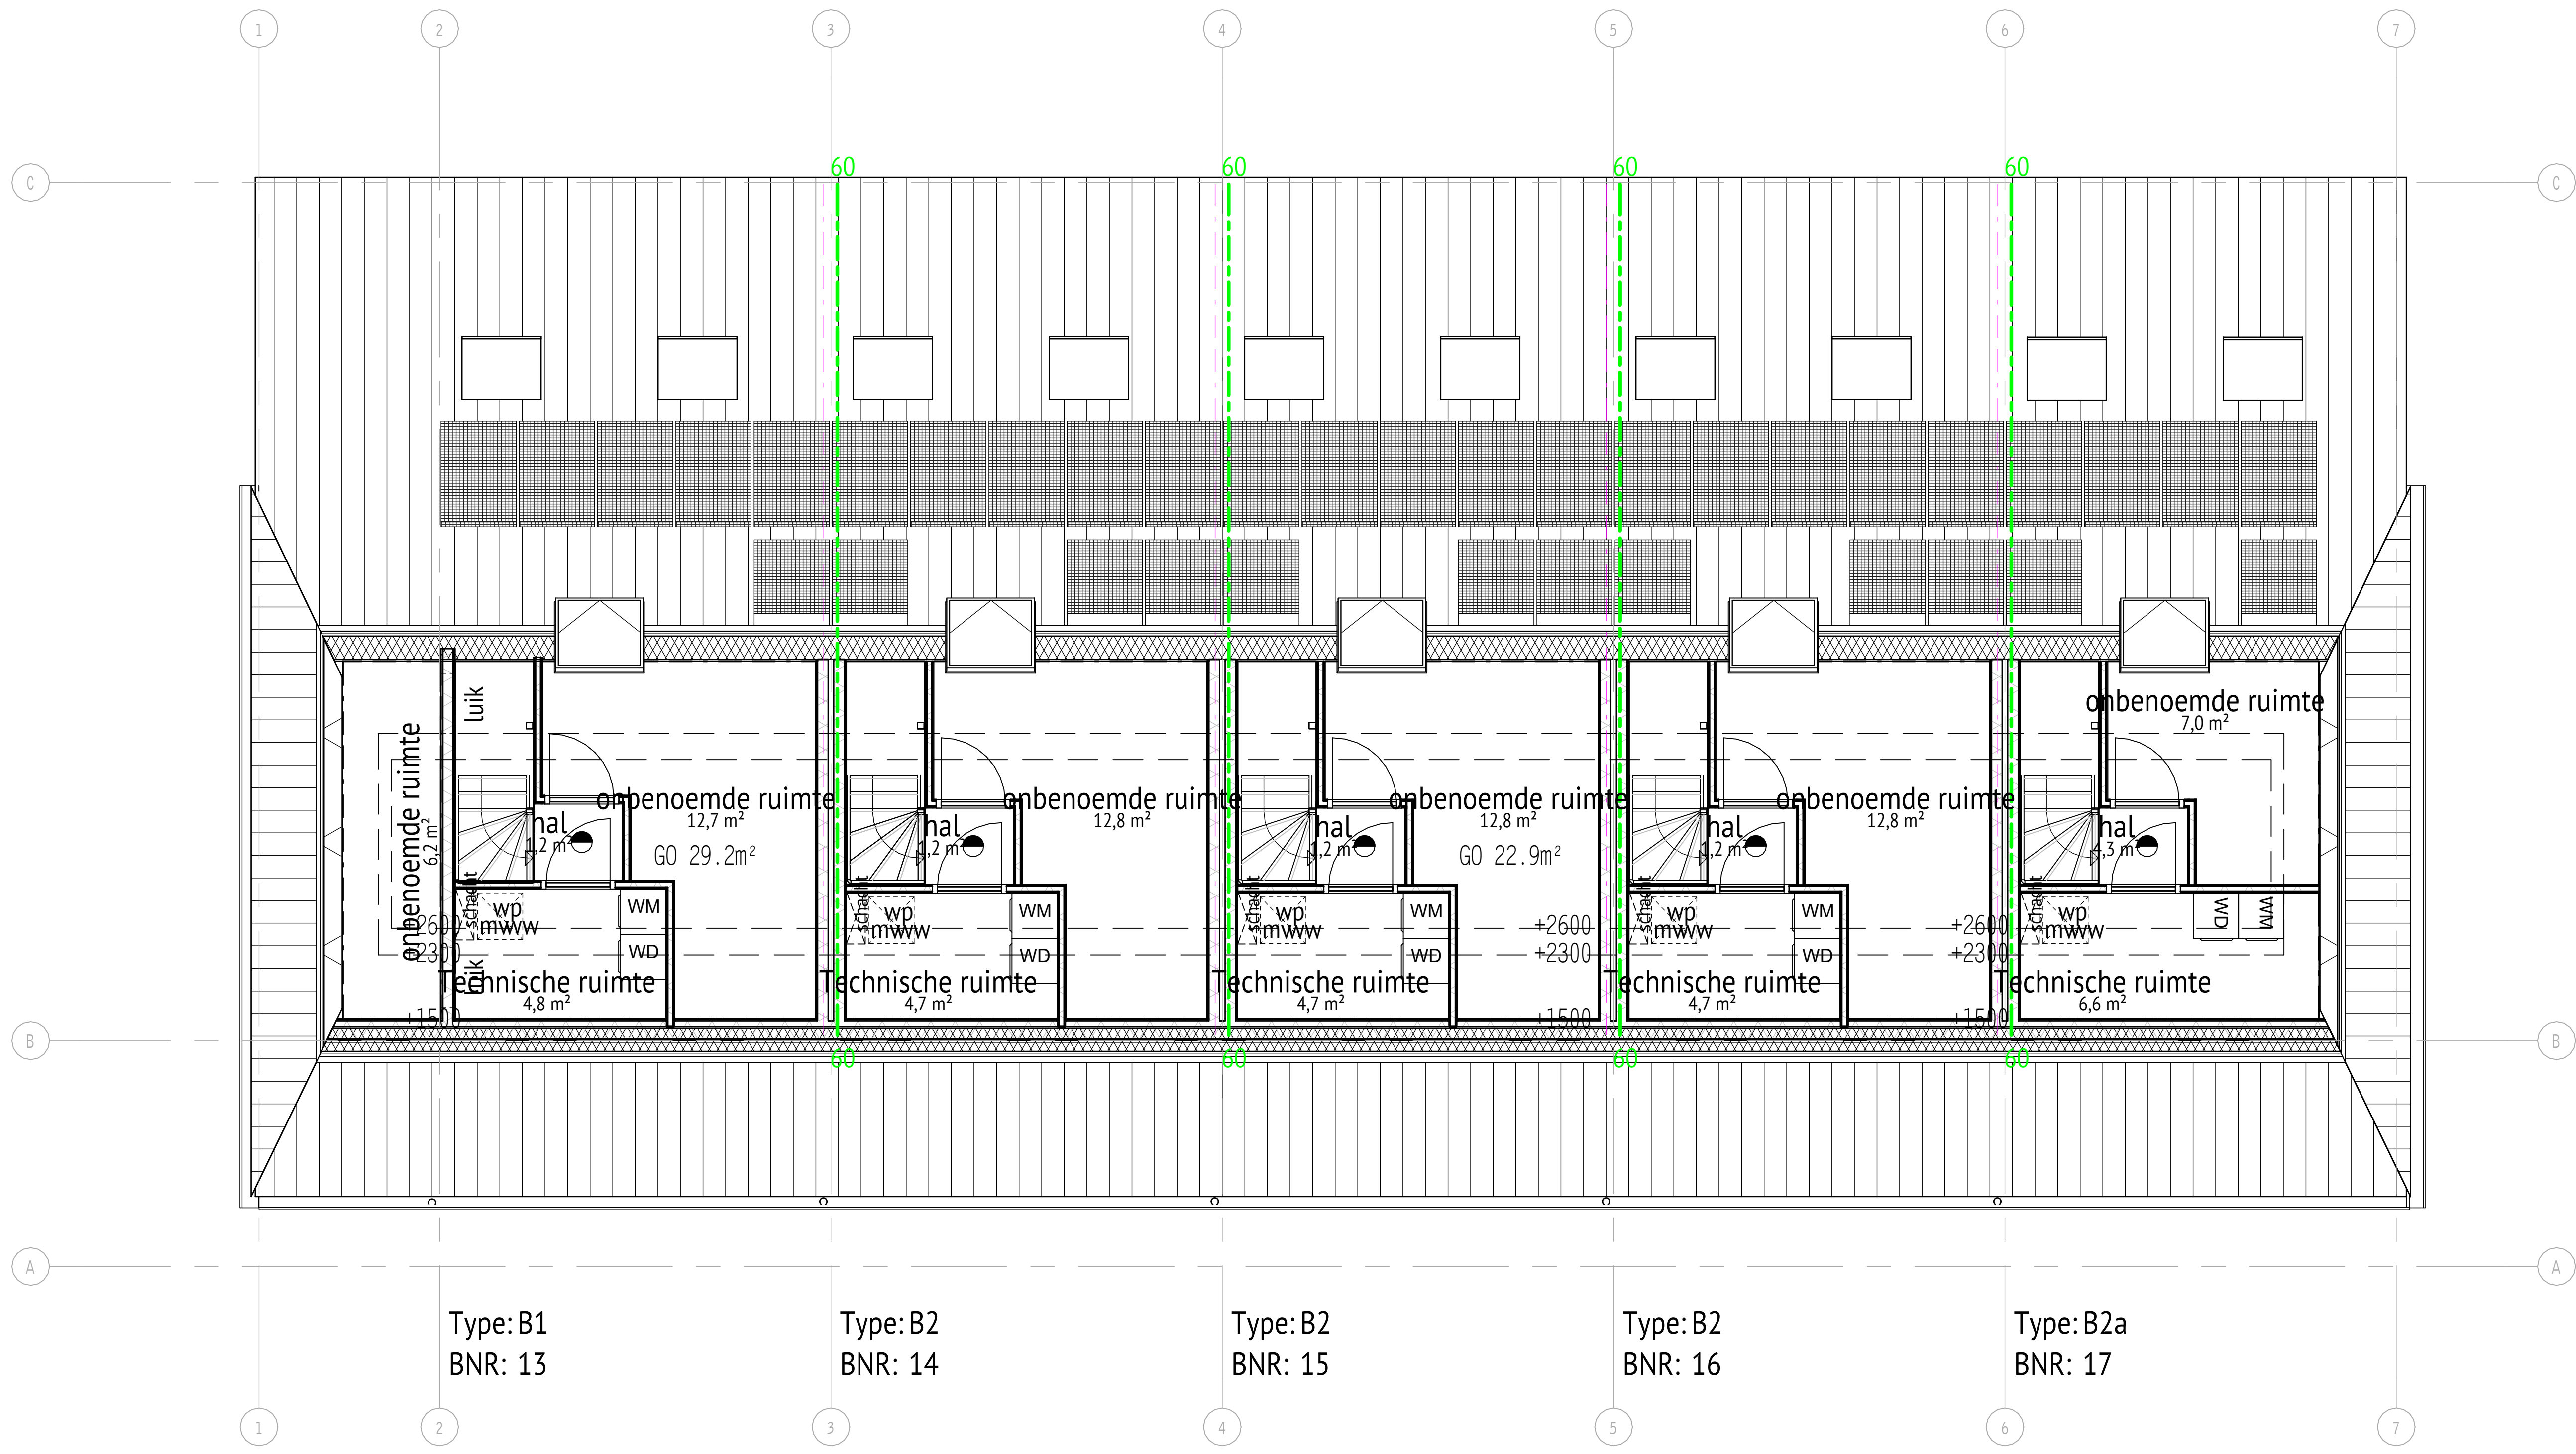


DAAD Architecten B.V.
Paltz 21
9411 PM Beilen
+31(0)593 582 450
info@daad.nl

opdrachtgever
werk
onderwerp


BRELBU B.V.
Bult van Buist bijschuur
dak

datum 07/07/26
schaal 1:100


werknr.
22.017
bladnr.
BS.102

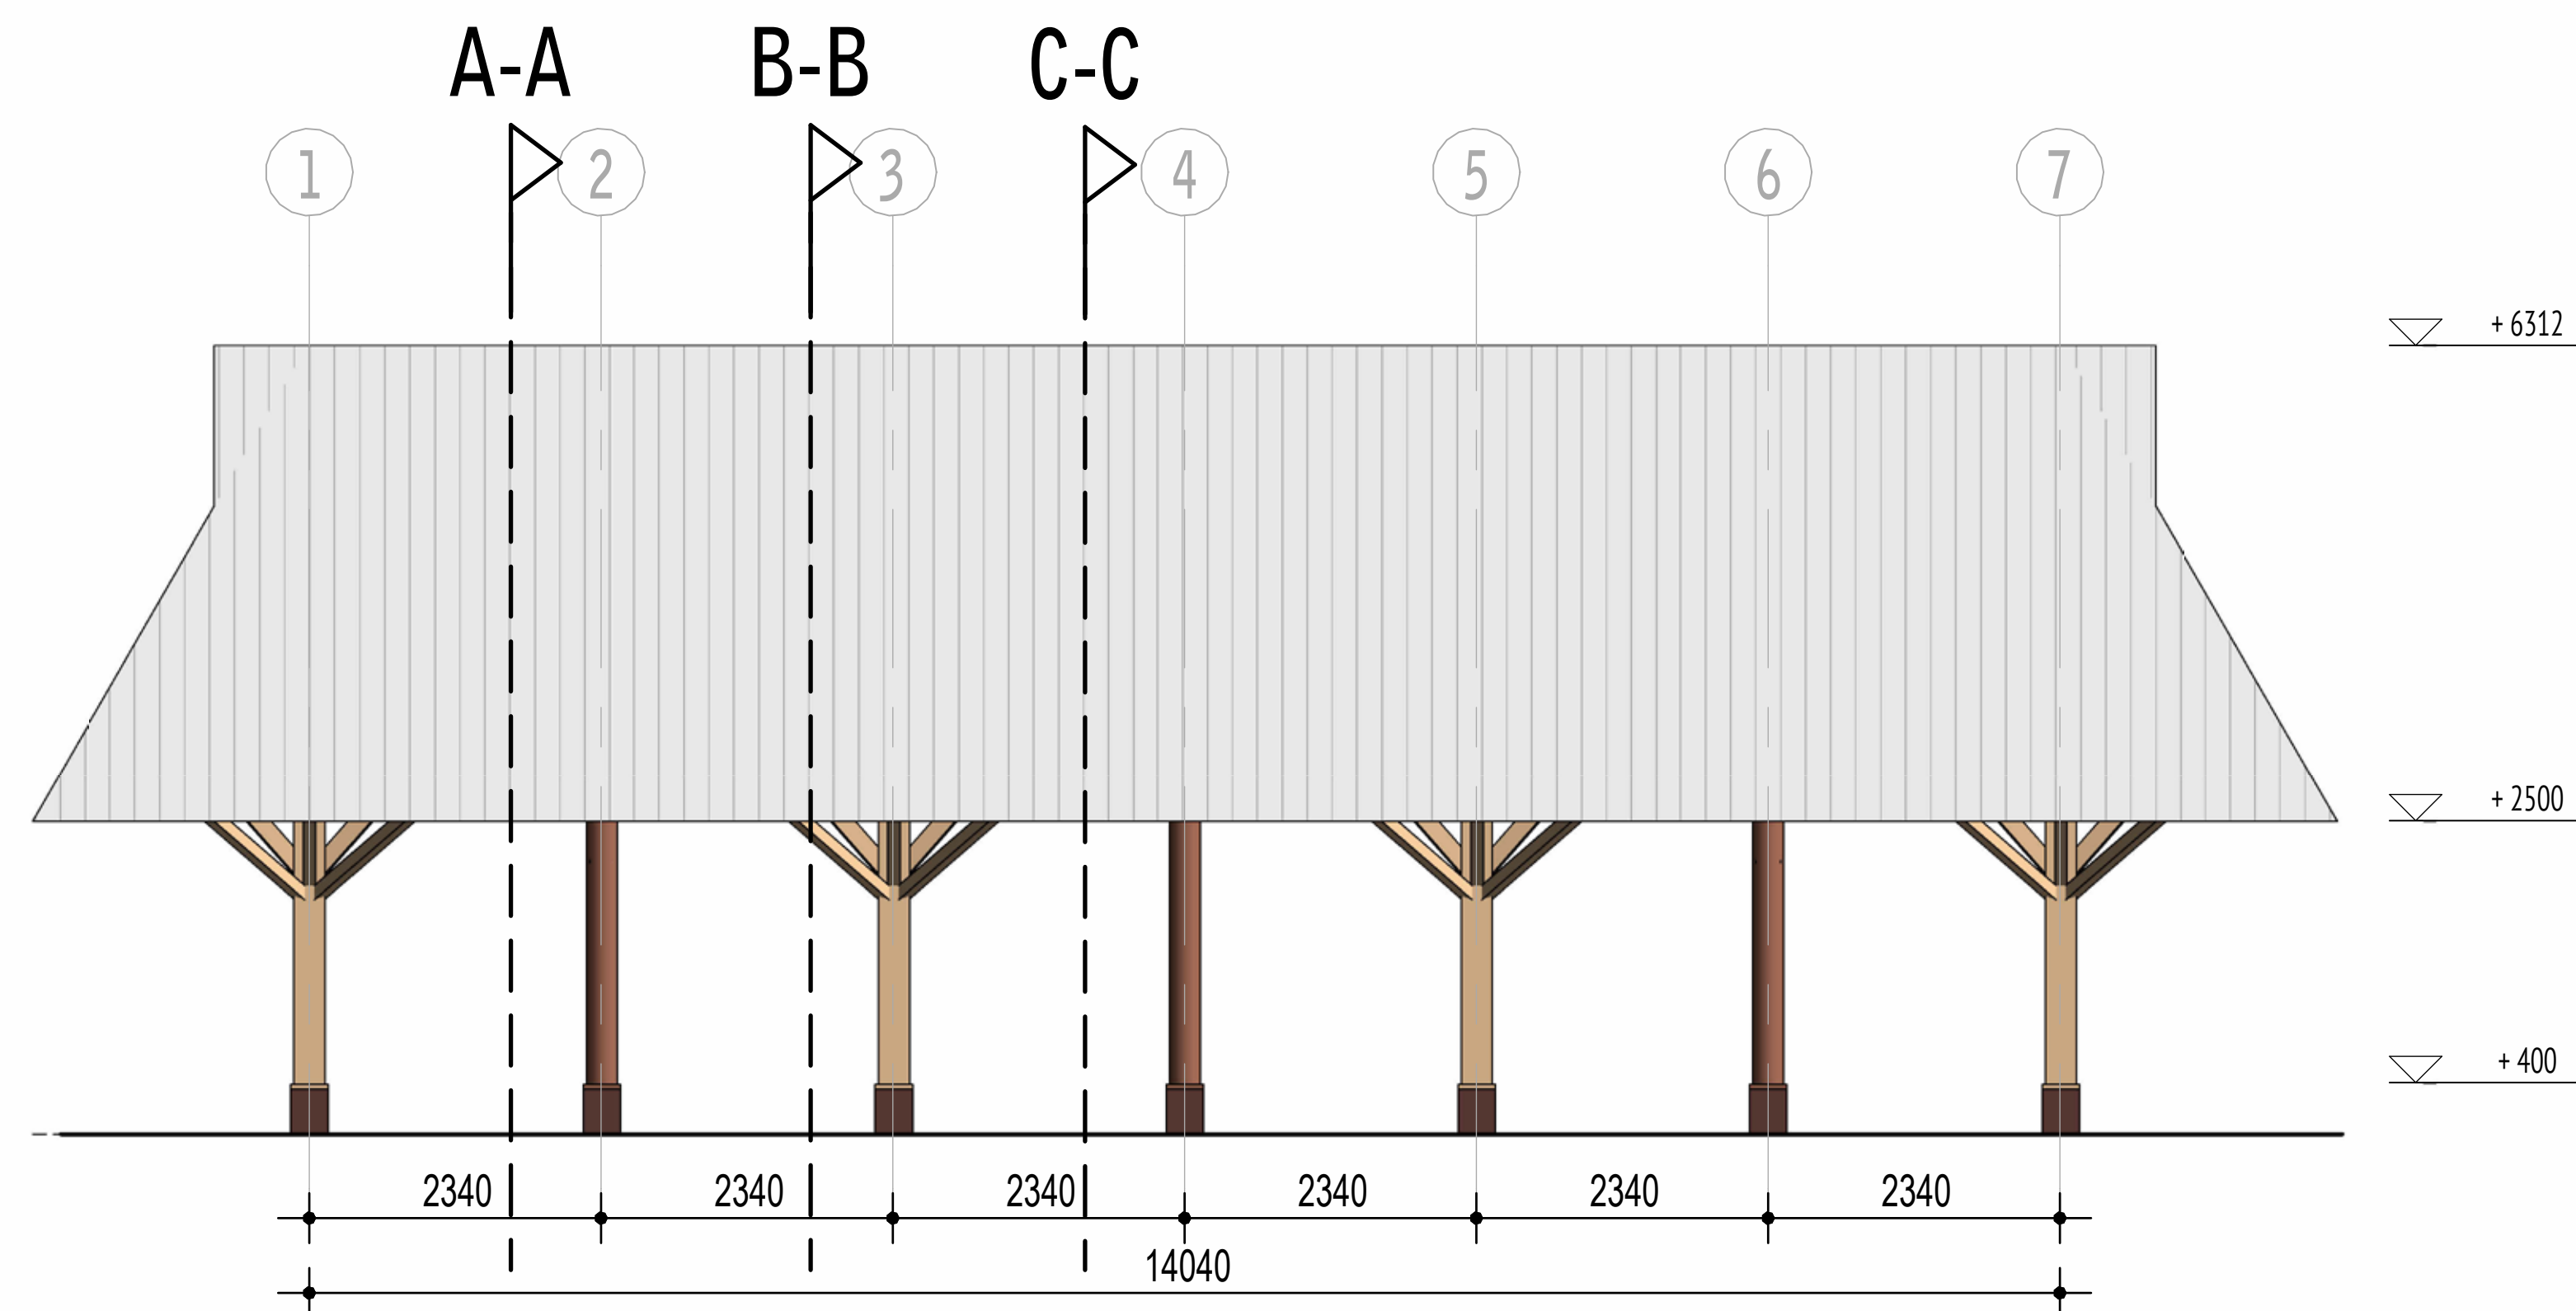


Zuidgevel

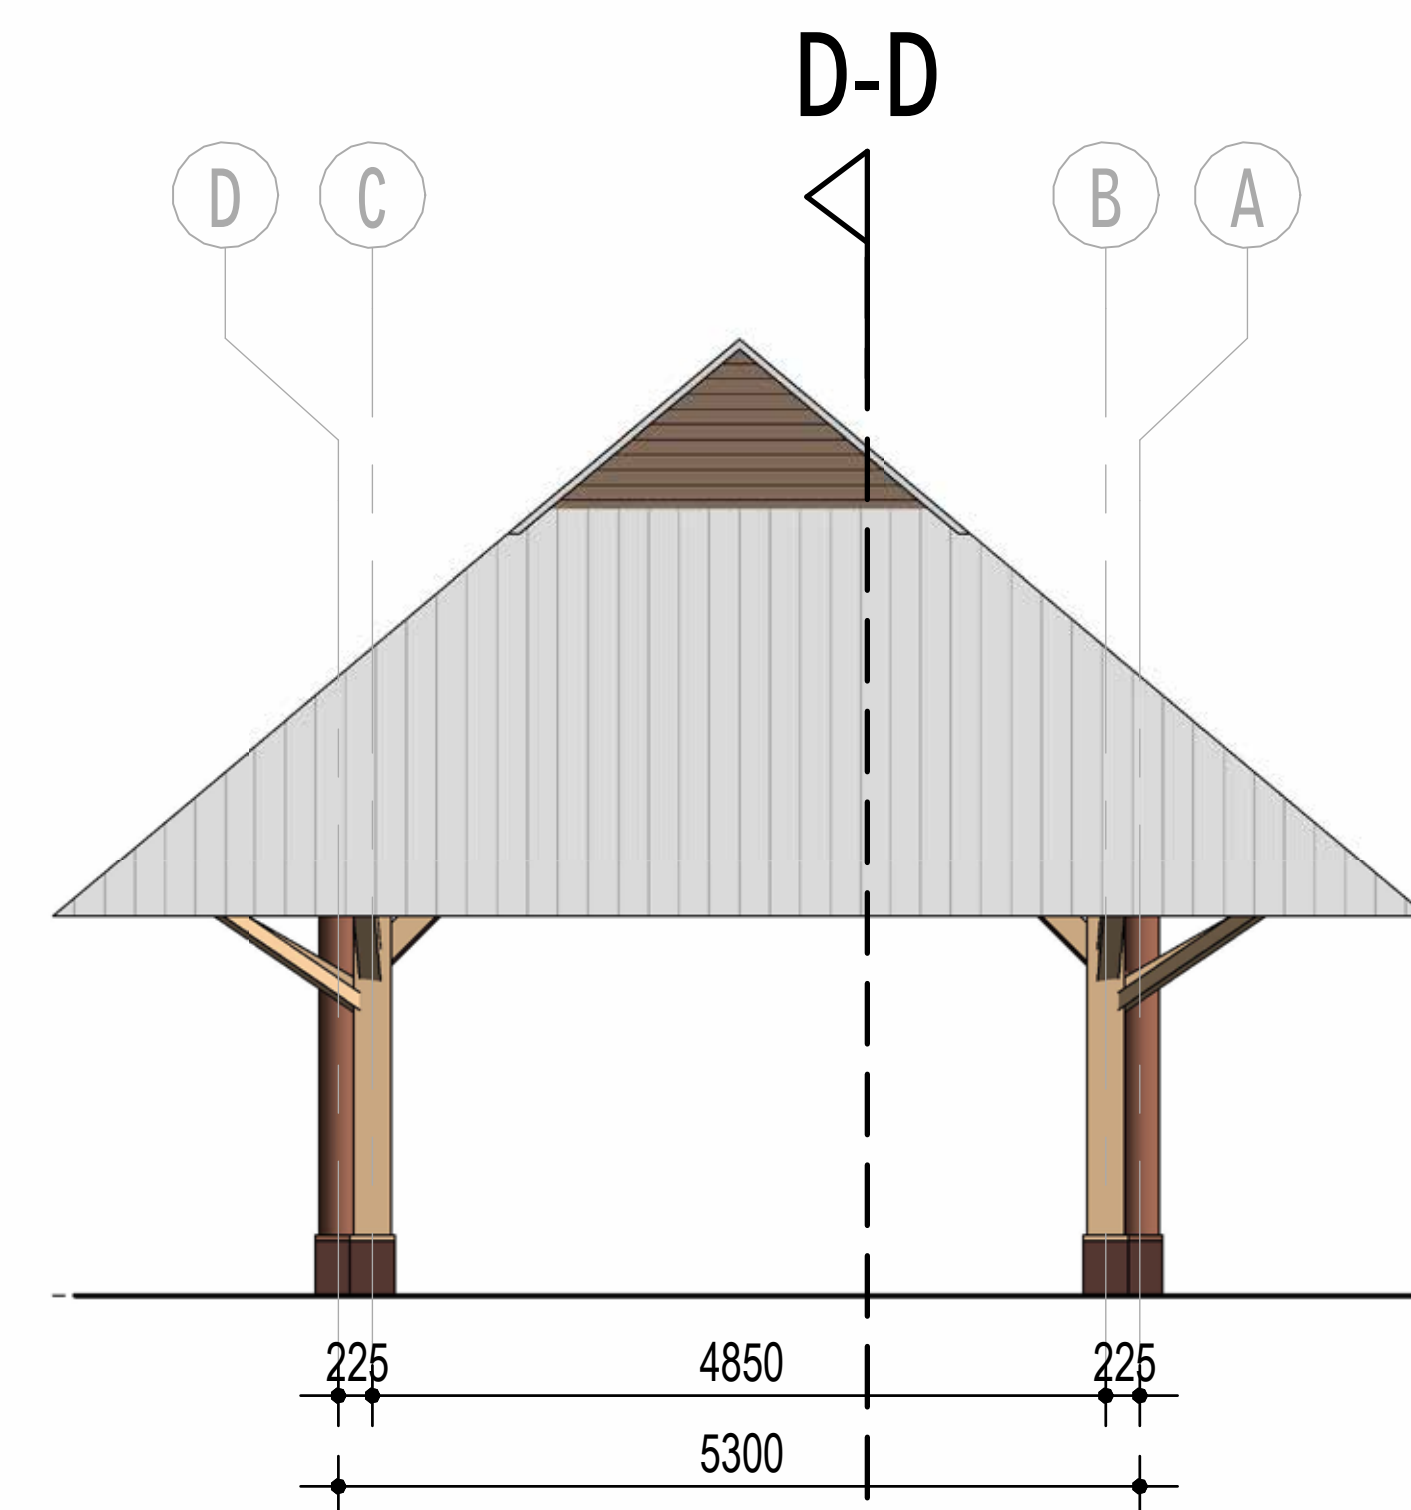

Oostgevel

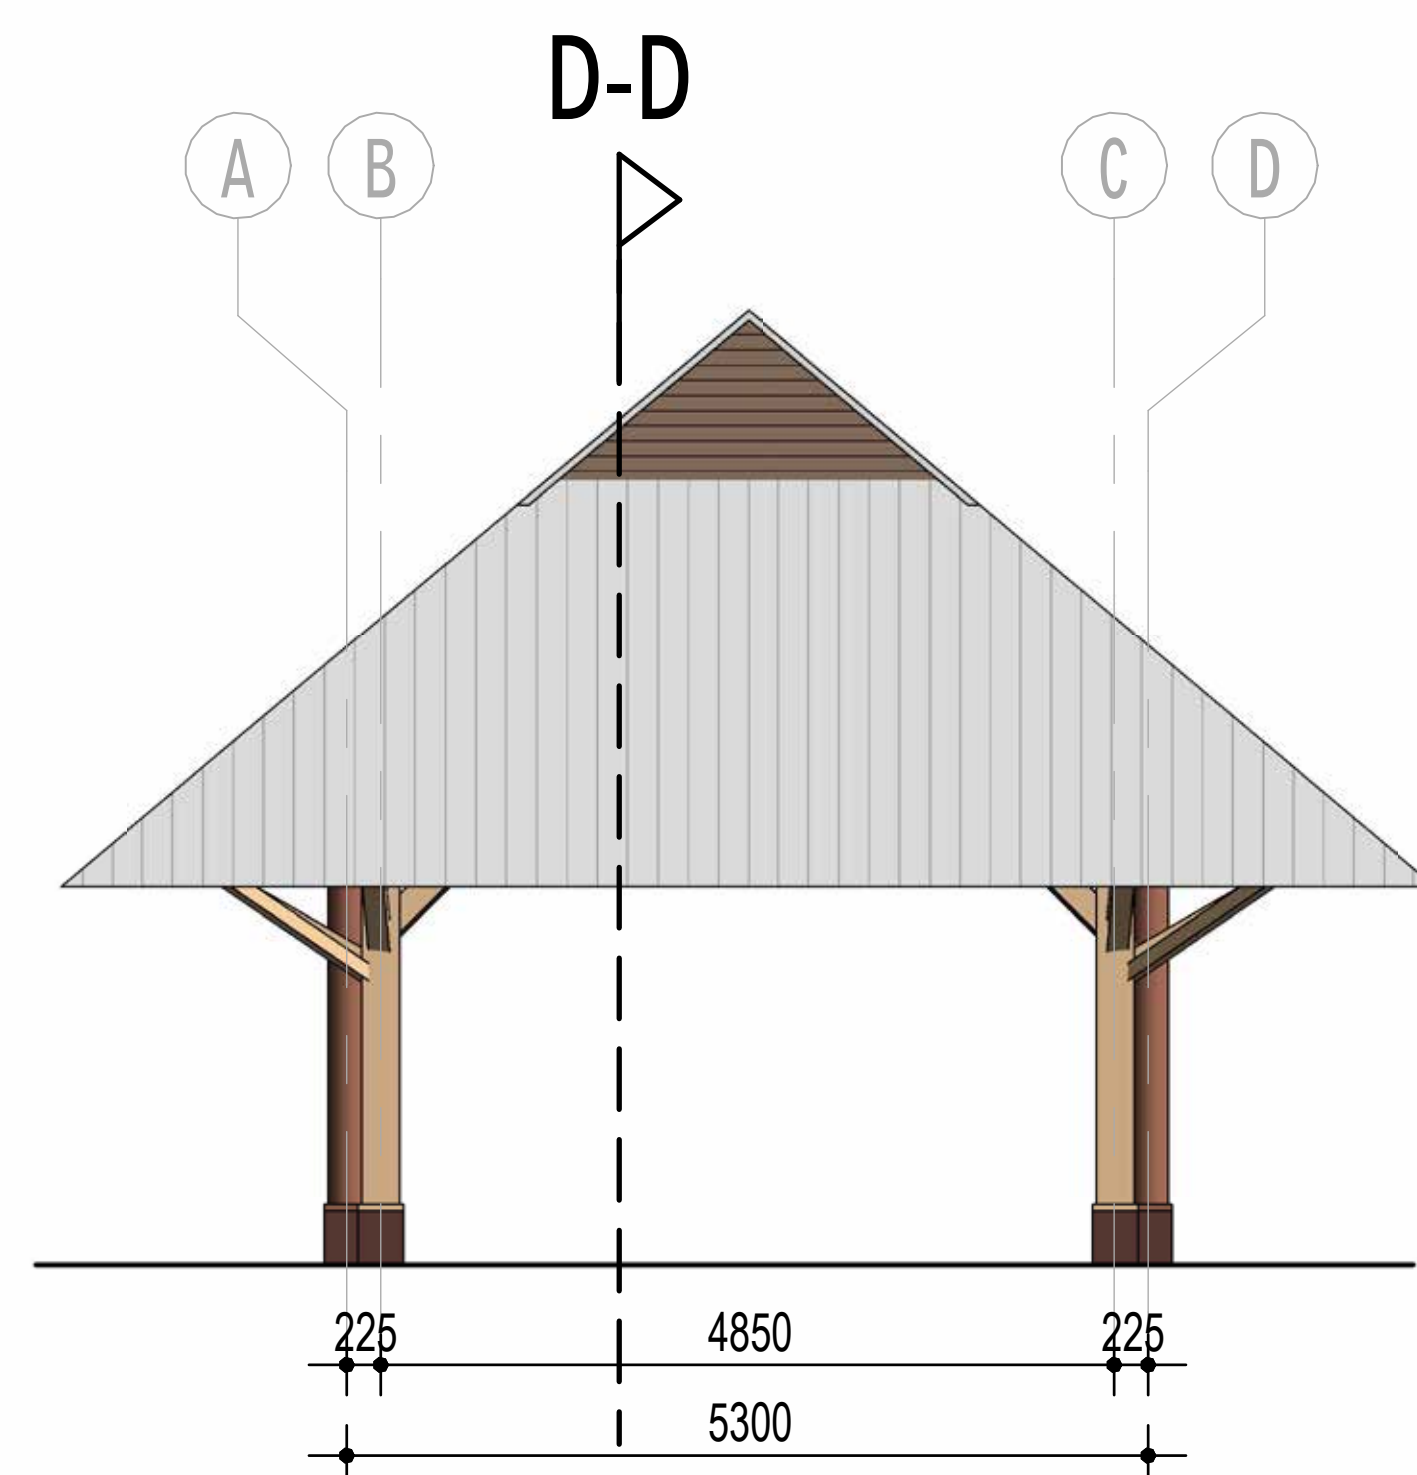


Westgevel

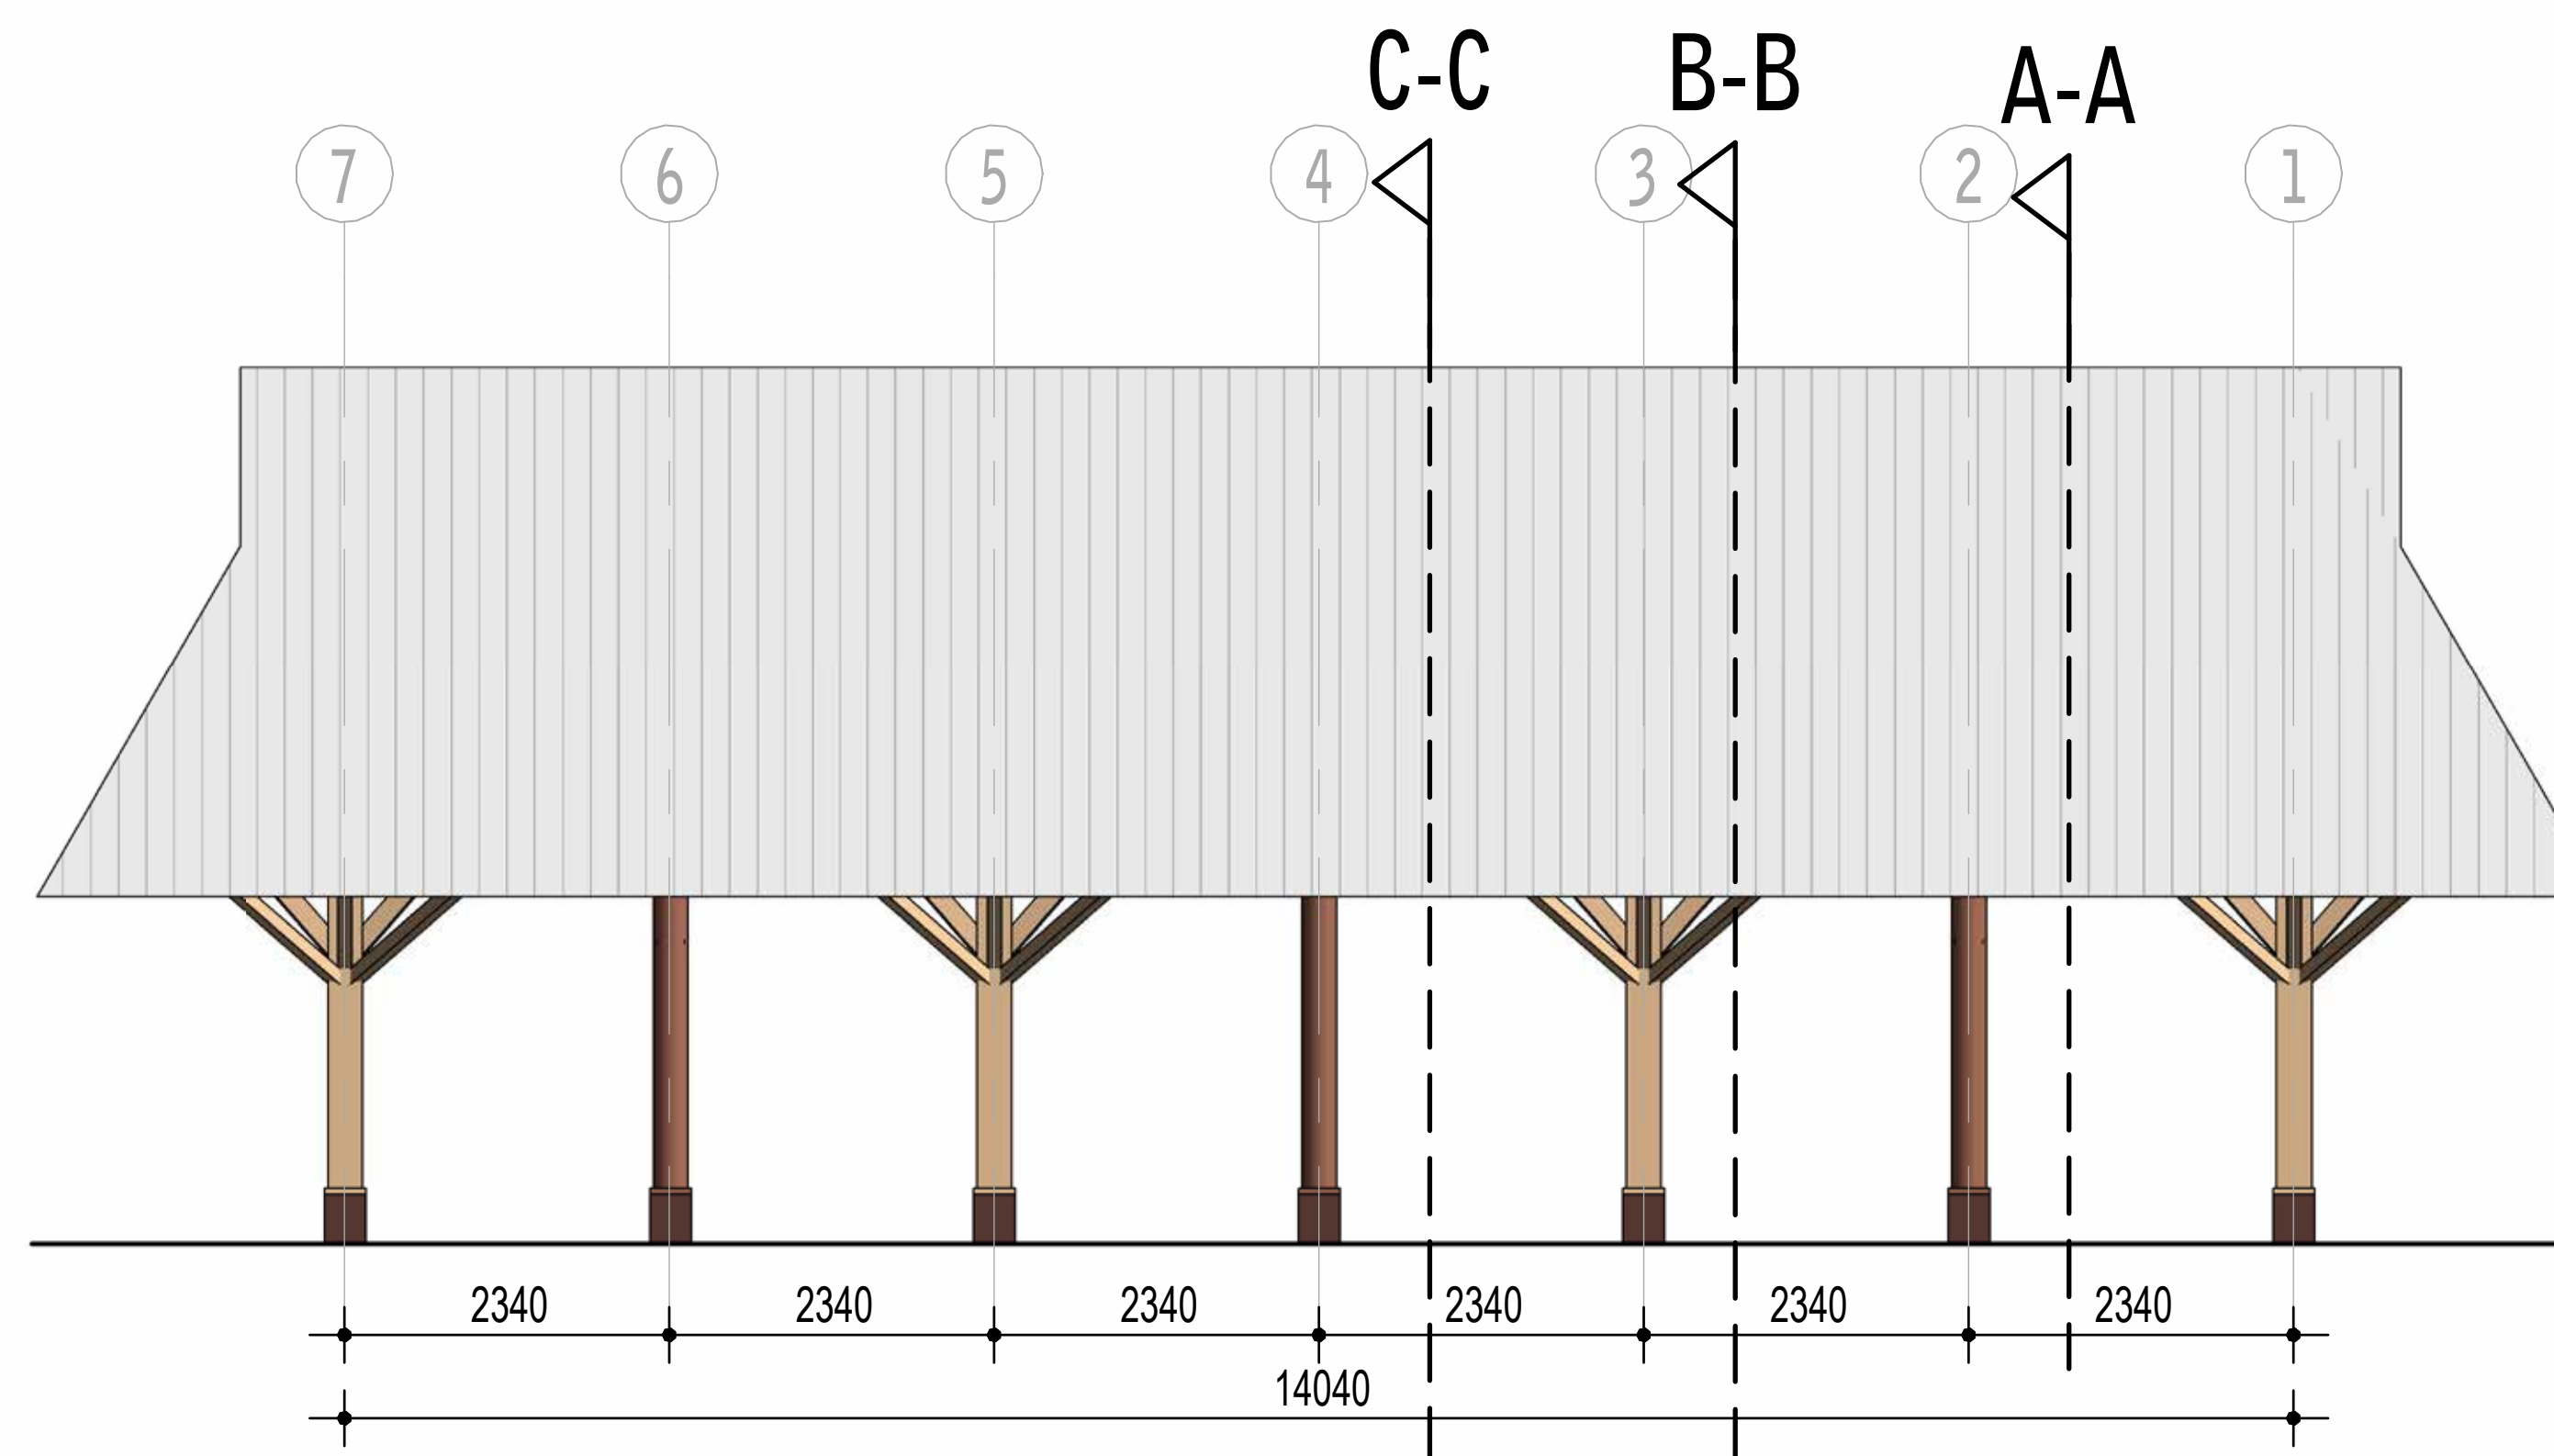


Noordgevel


DAAD	DAAD Architecten B.V.	opdrachtgever	Opdrachtgever: Brelbu	datum	01-05-2025	werknr.	
	Paltz 21					22.017	
	9411 PM Beilen	werk	Project: kapschuur Bult van Buist	schaal	1:100	bladnr.	
	+31(0)593 582 450	onderwerp	gevels			VO.200	
	info@daad.nl						

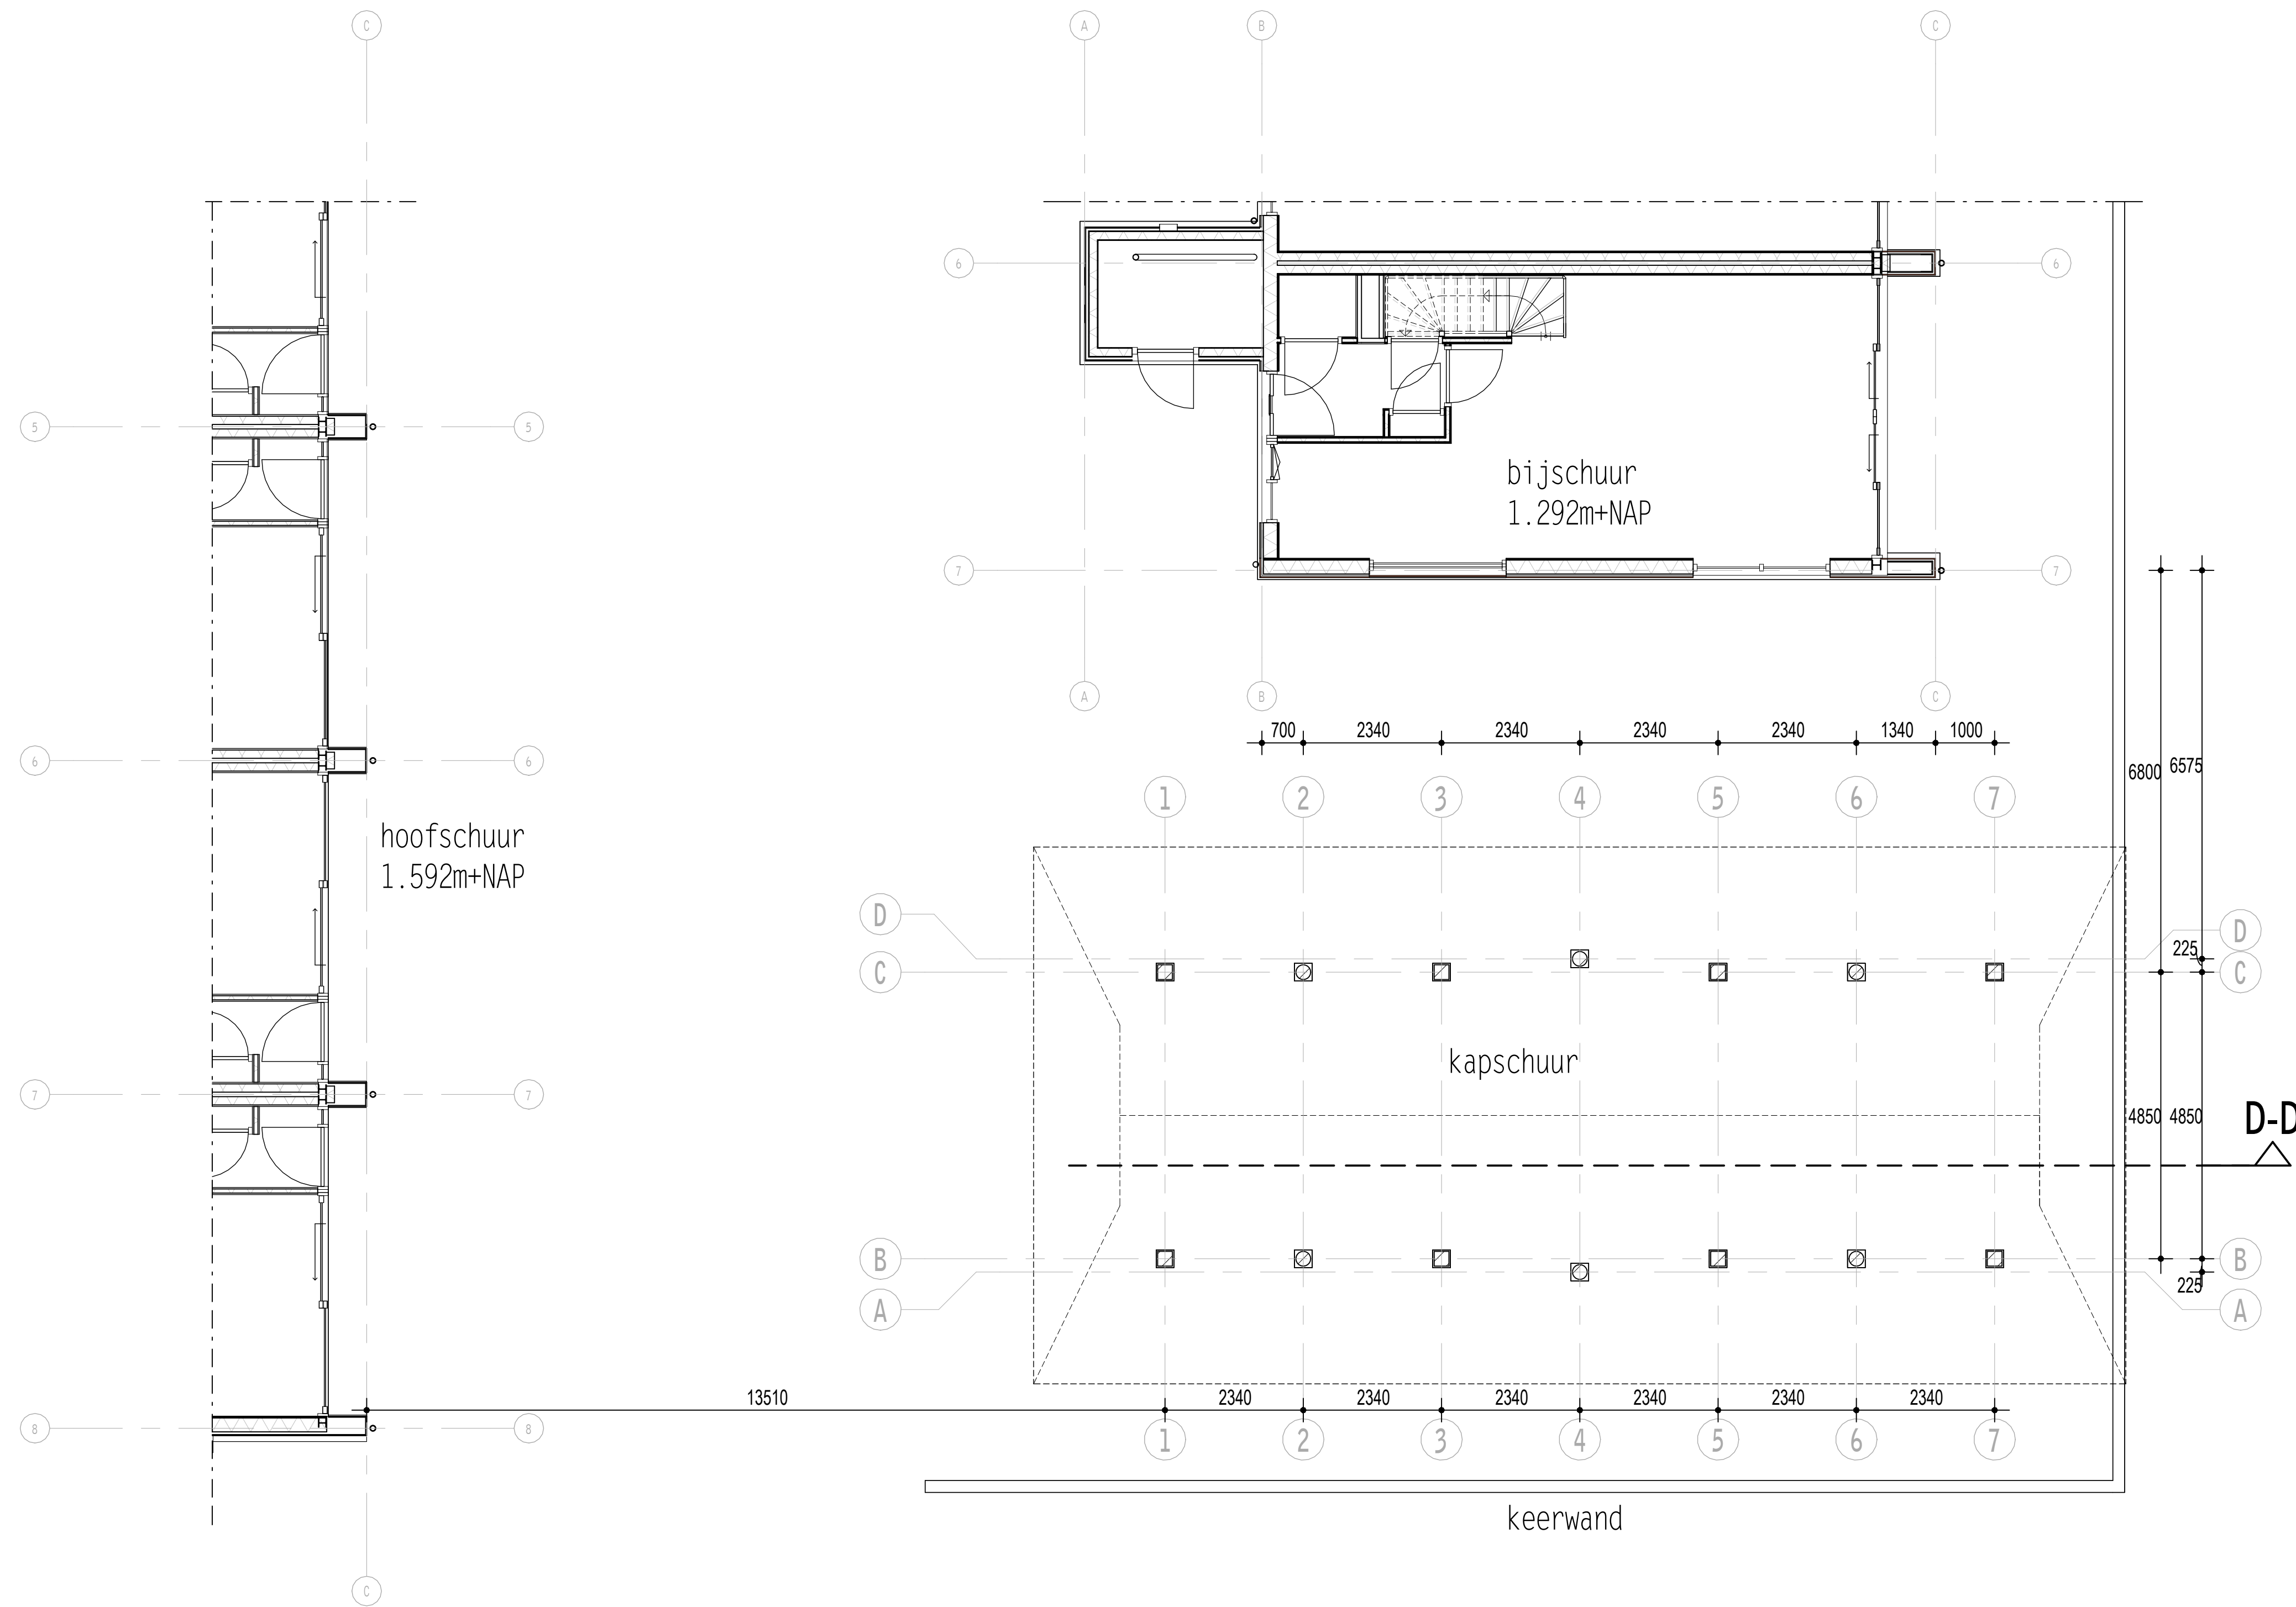

DAAD	opdrachtgever	Opdrachtgever: Brelbu		
	werk	Project: kapschuur Bult van Buist te Hoogkerk		
	onderwerp	situatie		
DAAD DAAD Architecten B.V. Paltz 21 9411 PM Beilen Nederland +31(0)593 582 450 info@daad.nl	gewijzigd			
	a.	datum	01-05-2025	
	b.	schaal	1:100	
	c.	formaat		
	d.	werknr.	22.017	
	e.			
	f.	bladnr.	VO.001	
	g.			

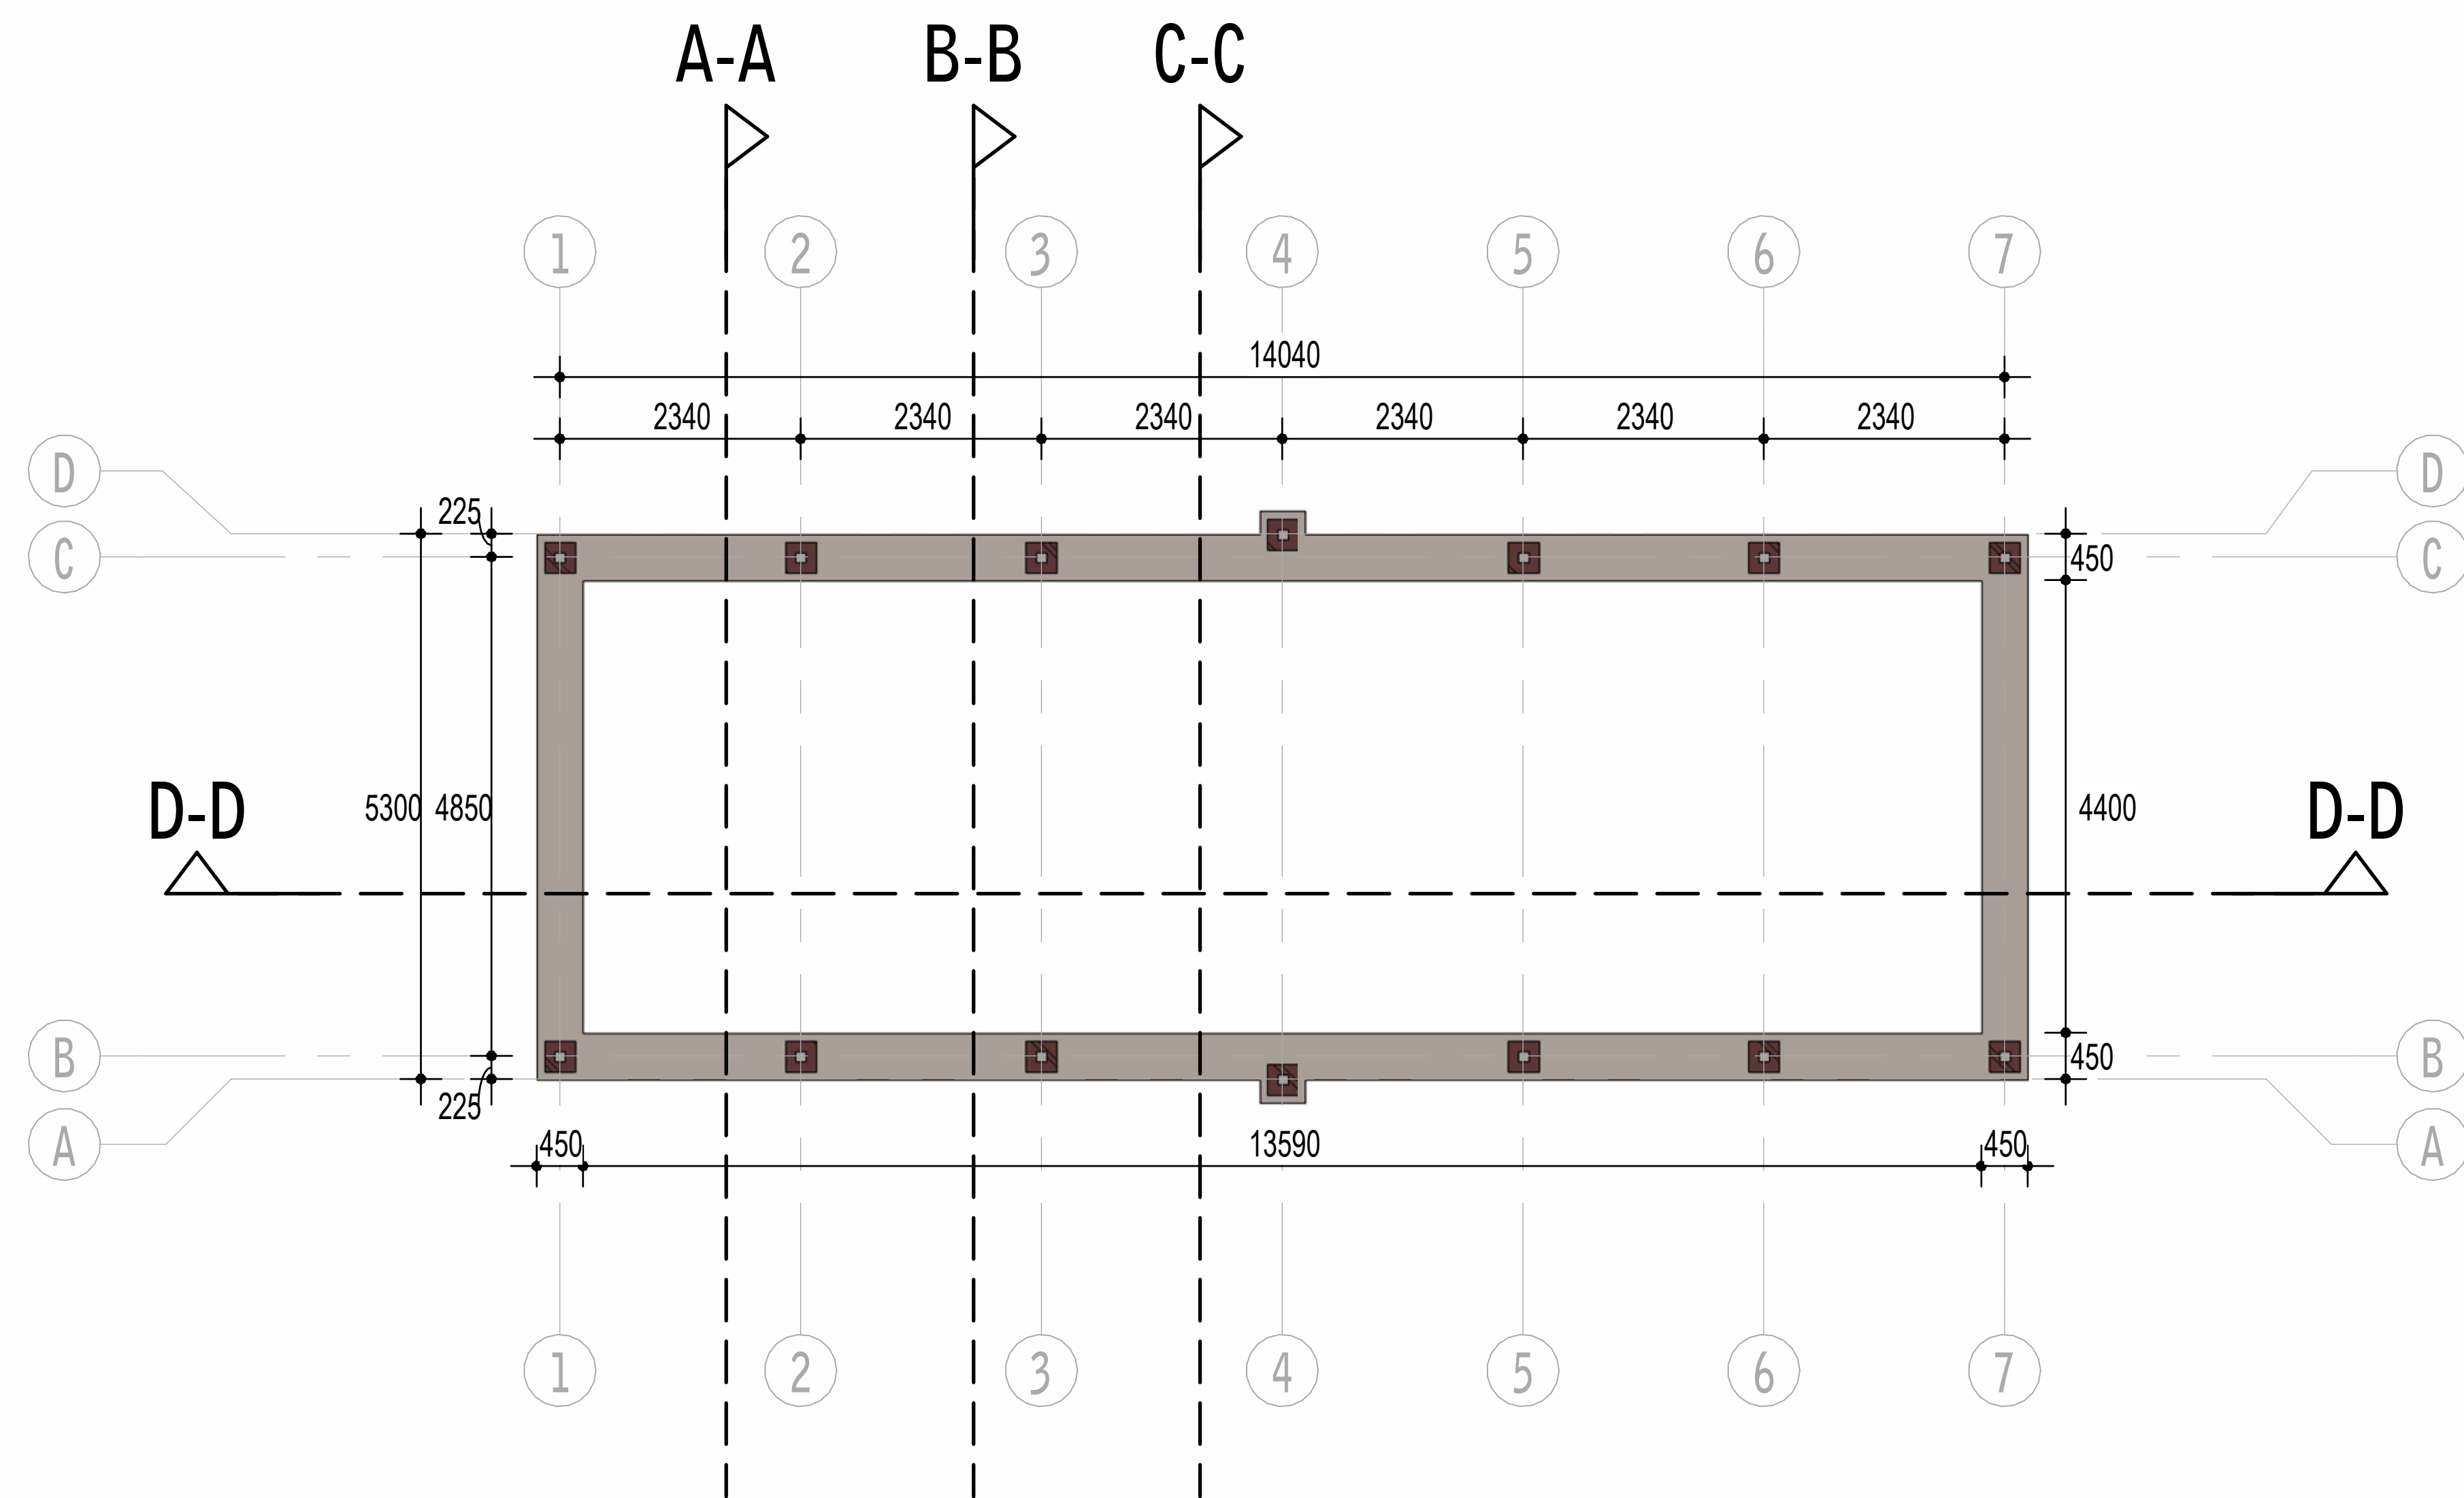

DAAD	DAAD Architecten B.V. Paltz 21 9411 PM Beilen +31(0)593 582 450 info@daad.nl	opdrachtgever	Opdrachtgever: Brelbu	datum	01-05-2025	werknr.	22.017
		werk	Project: kapschuur Bult van Buist	schaal	1:100	bladnr.	VO.000
		onderwerp	fundering				

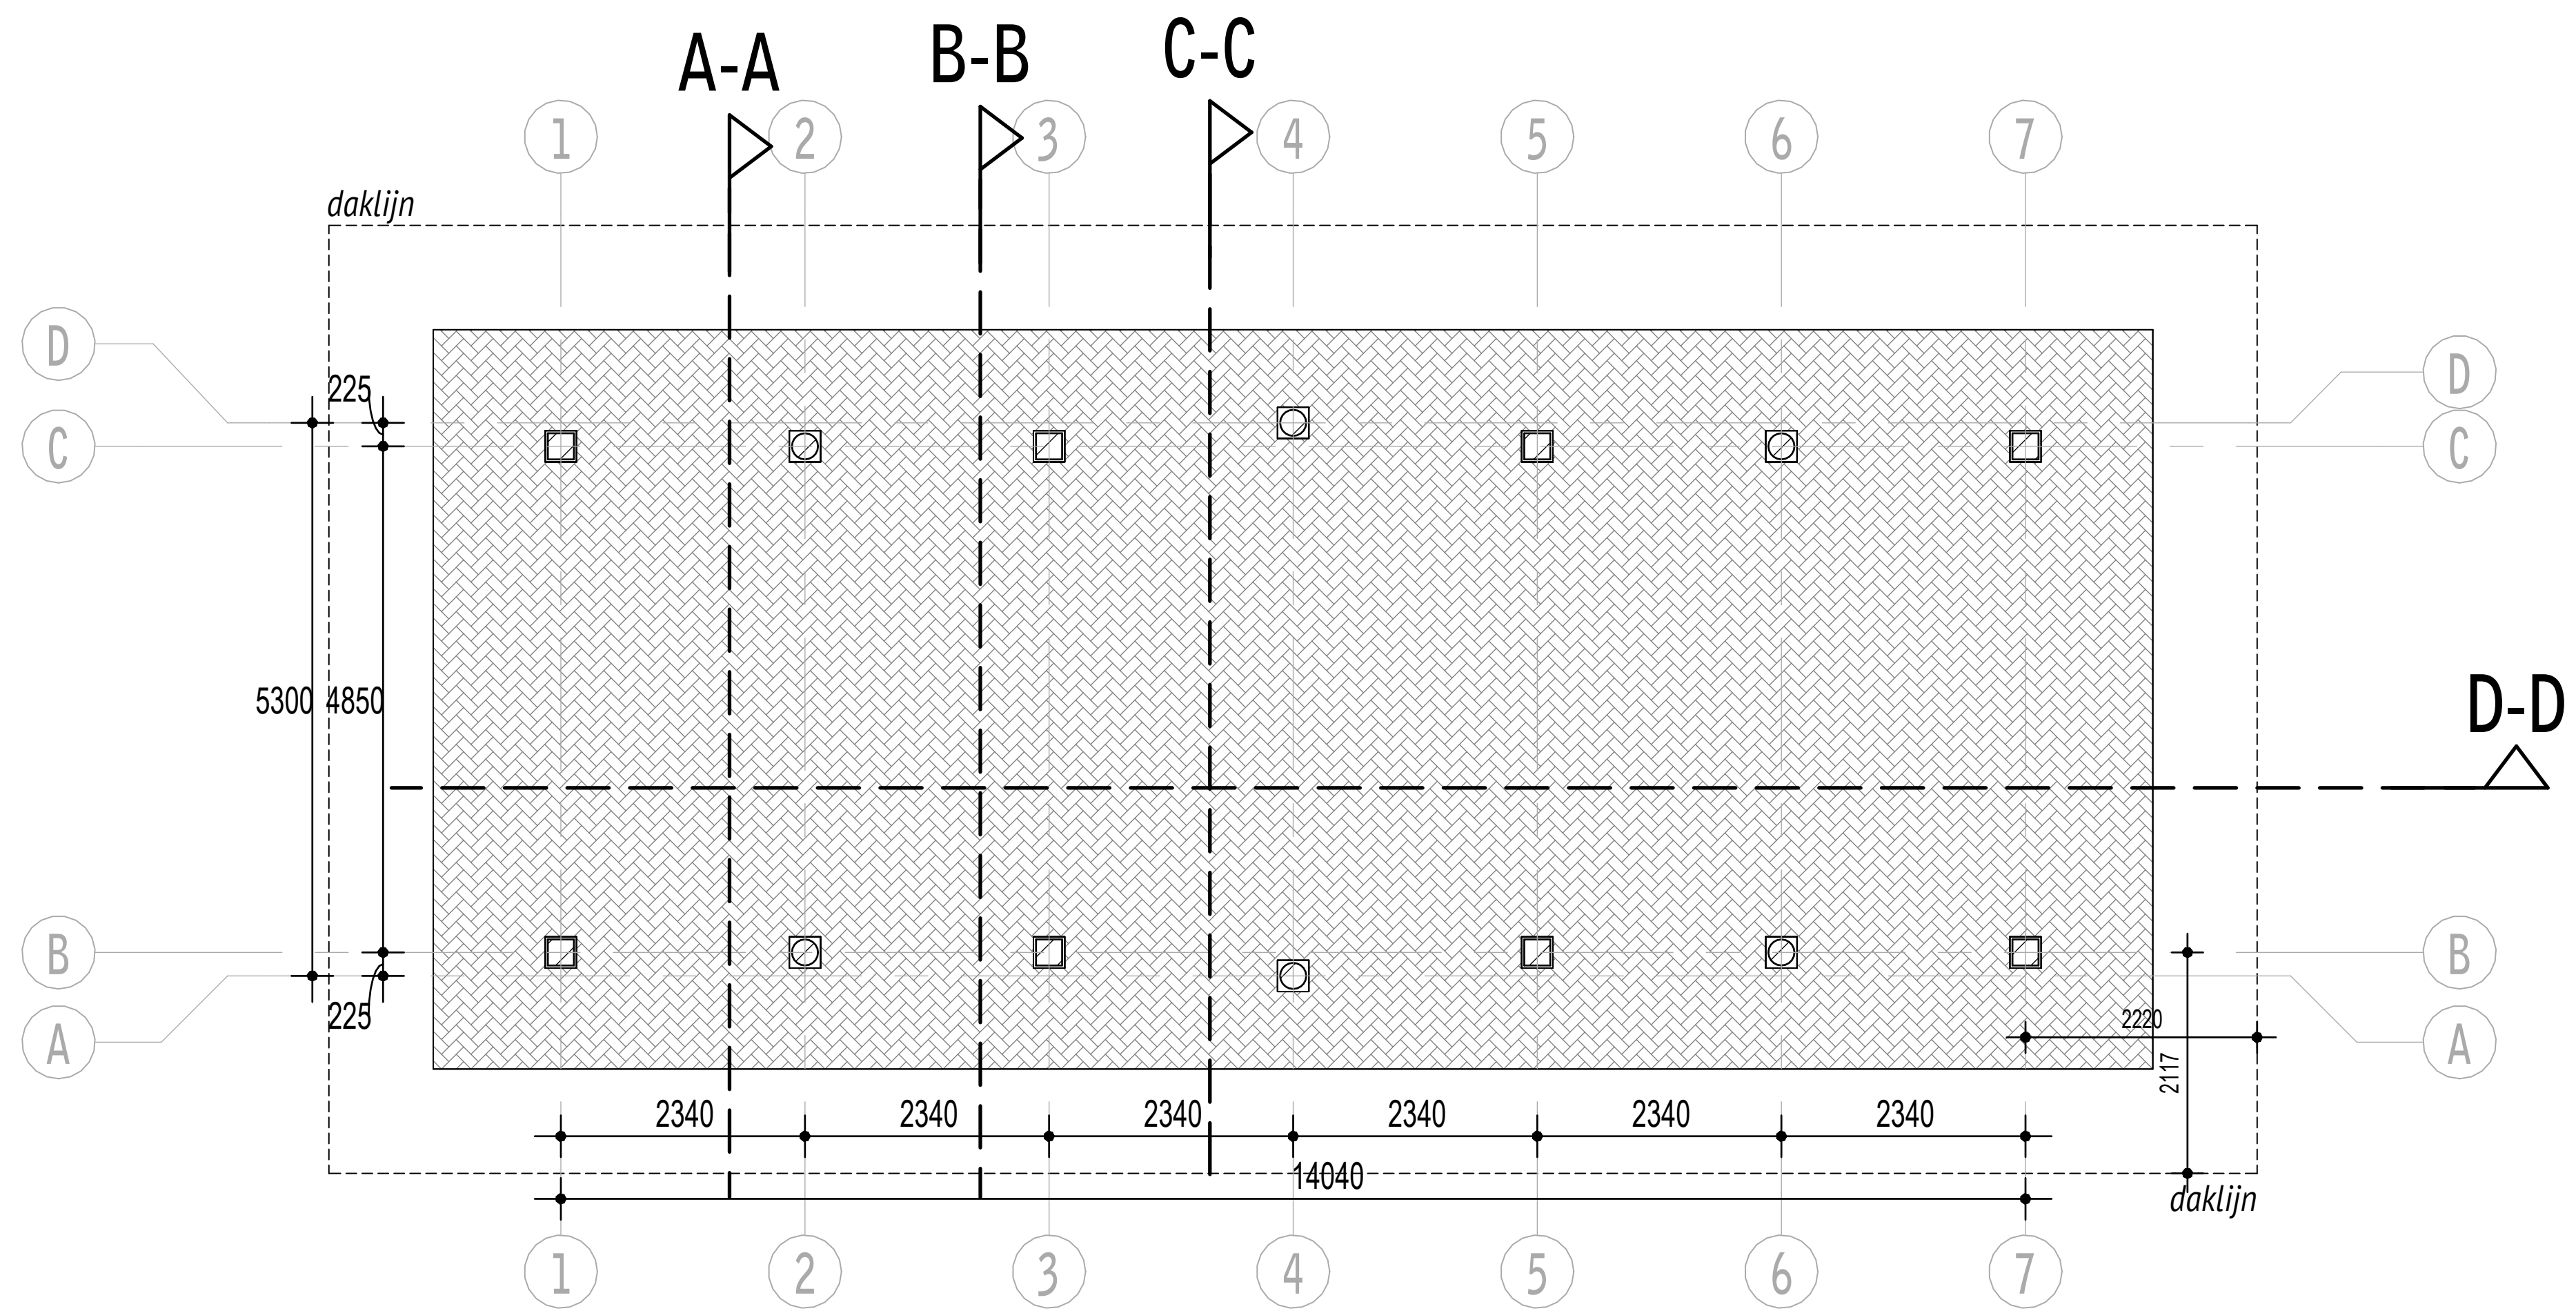


DAAD Architecten B.V.
Paltz 21
9411 PM Beilen
+31(0)593 582 450
info@daad.nl

opdrachtgever
werk
onderwerp


Opdrachtgever: Brelbu
Project: kapschuur Bult van Buist
Begane grond

datum 01-05-2025
schaal 1:100

werknr.
22.017
bladnr.
VO.100

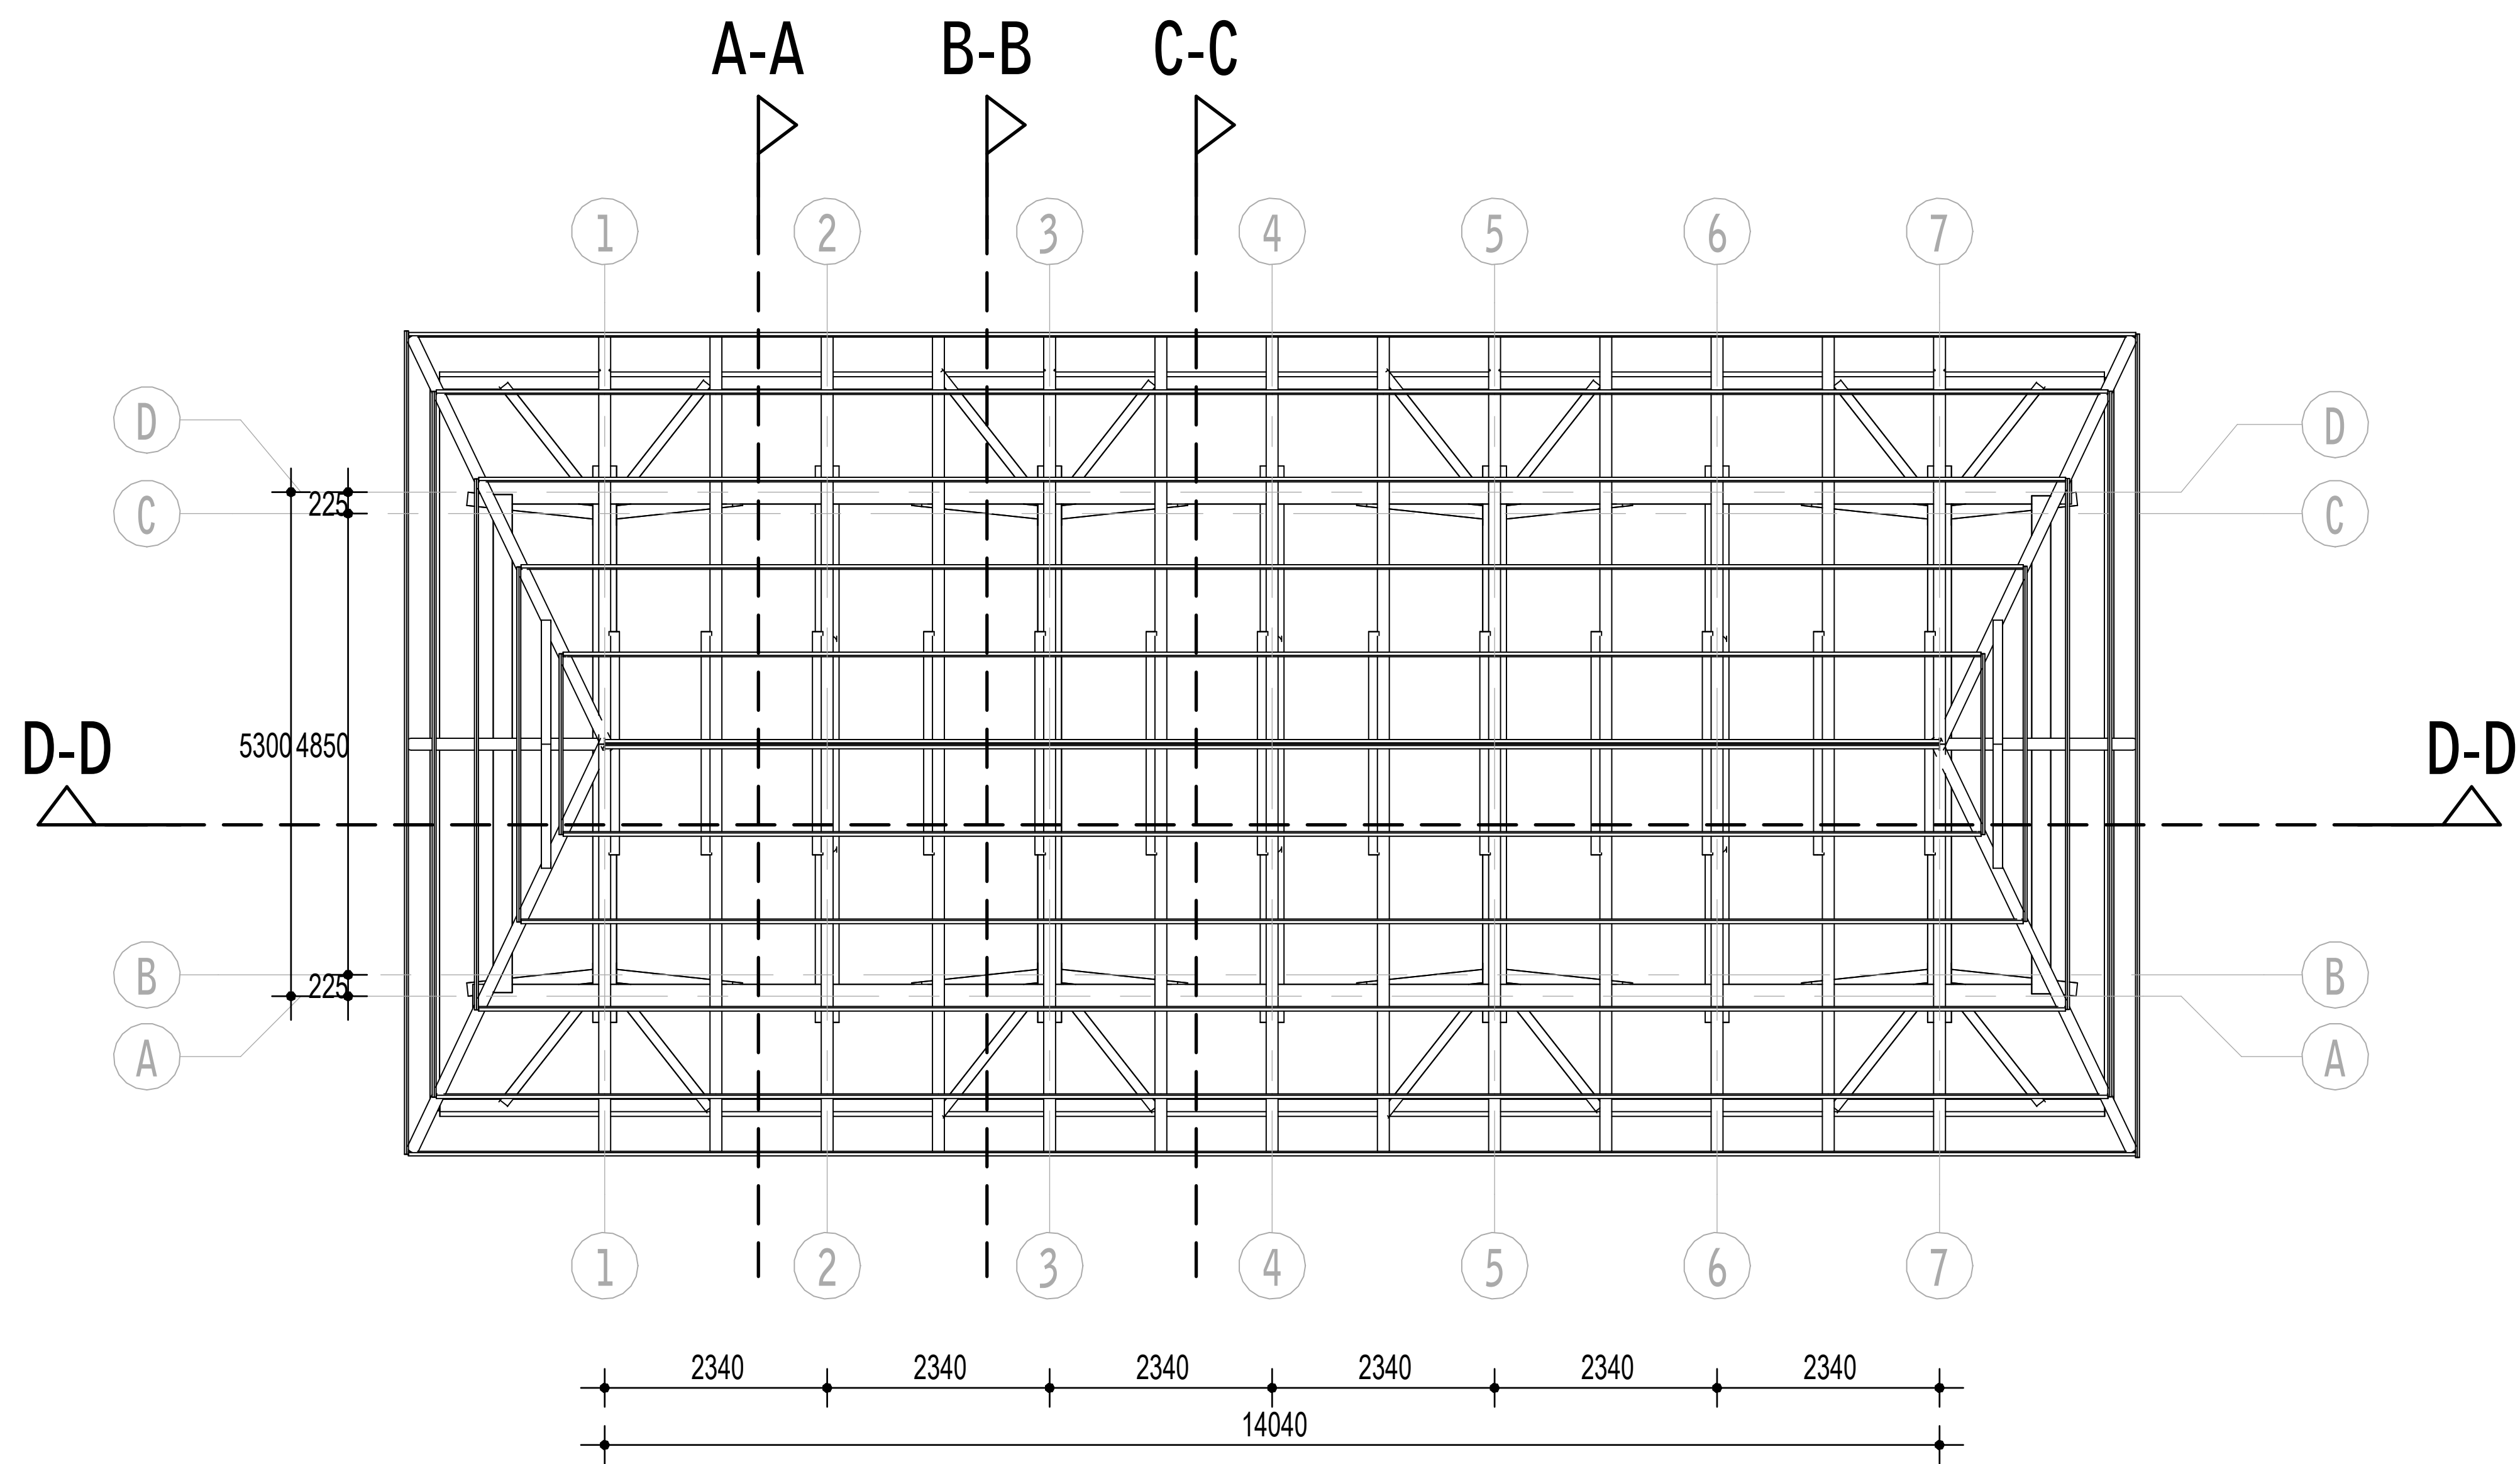

DAAD	DAAD Architecten B.V.		opdrachtgever	Opdrachtgever: Brelbu	datum	01-05-2025	werknr.
	Paltz 21						22.017
	9411 PM Beilen		werk	Project: kapschuur Bult van Buist	schaal	1:100	bladnr.
	+31(0)593 582 450		onderwerp	dak constructie			VO.101
info@daad.nl							

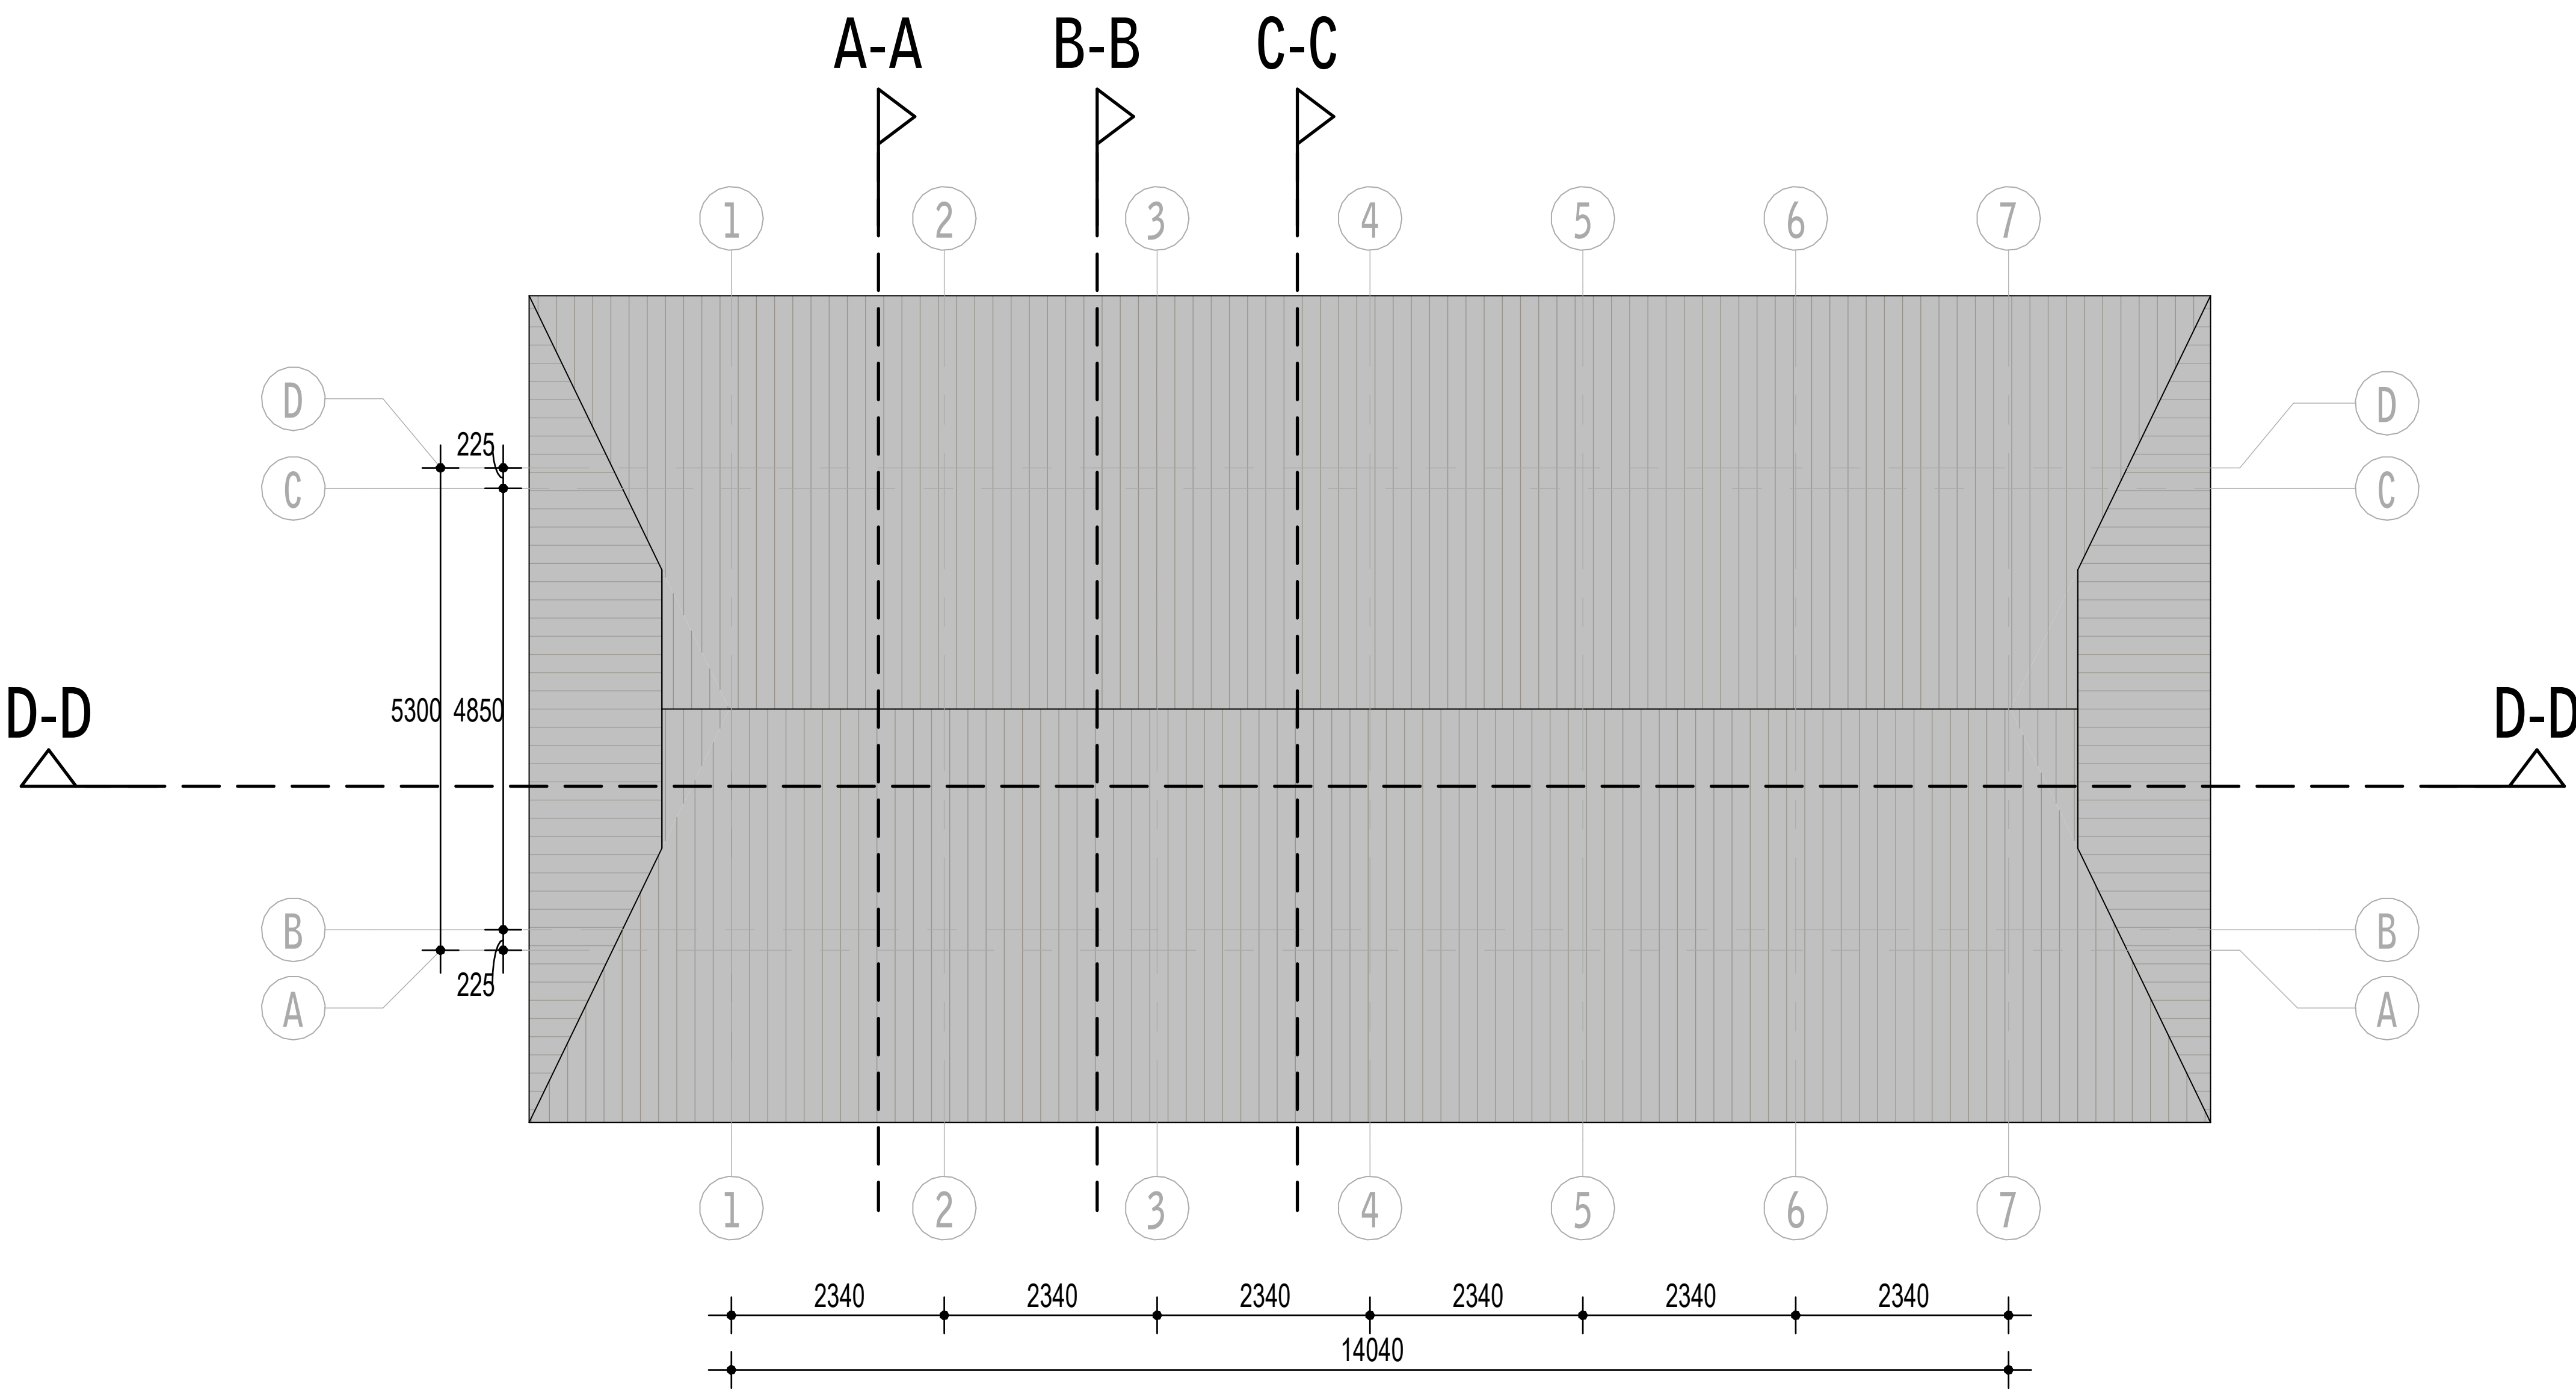





DAAD Architecten B.V.
Paltz 21
9411 PM Beilen
+31(0)593 582 450
info@daad.nl

opdrachtgever
werk
onderwerp

Opdrachtgever: Brelbu
Project: kapschuur Bult van Buist
dak

datum 01-05-2025
schaal 1:50

werknr.
22.017
bladnr.
VO.102

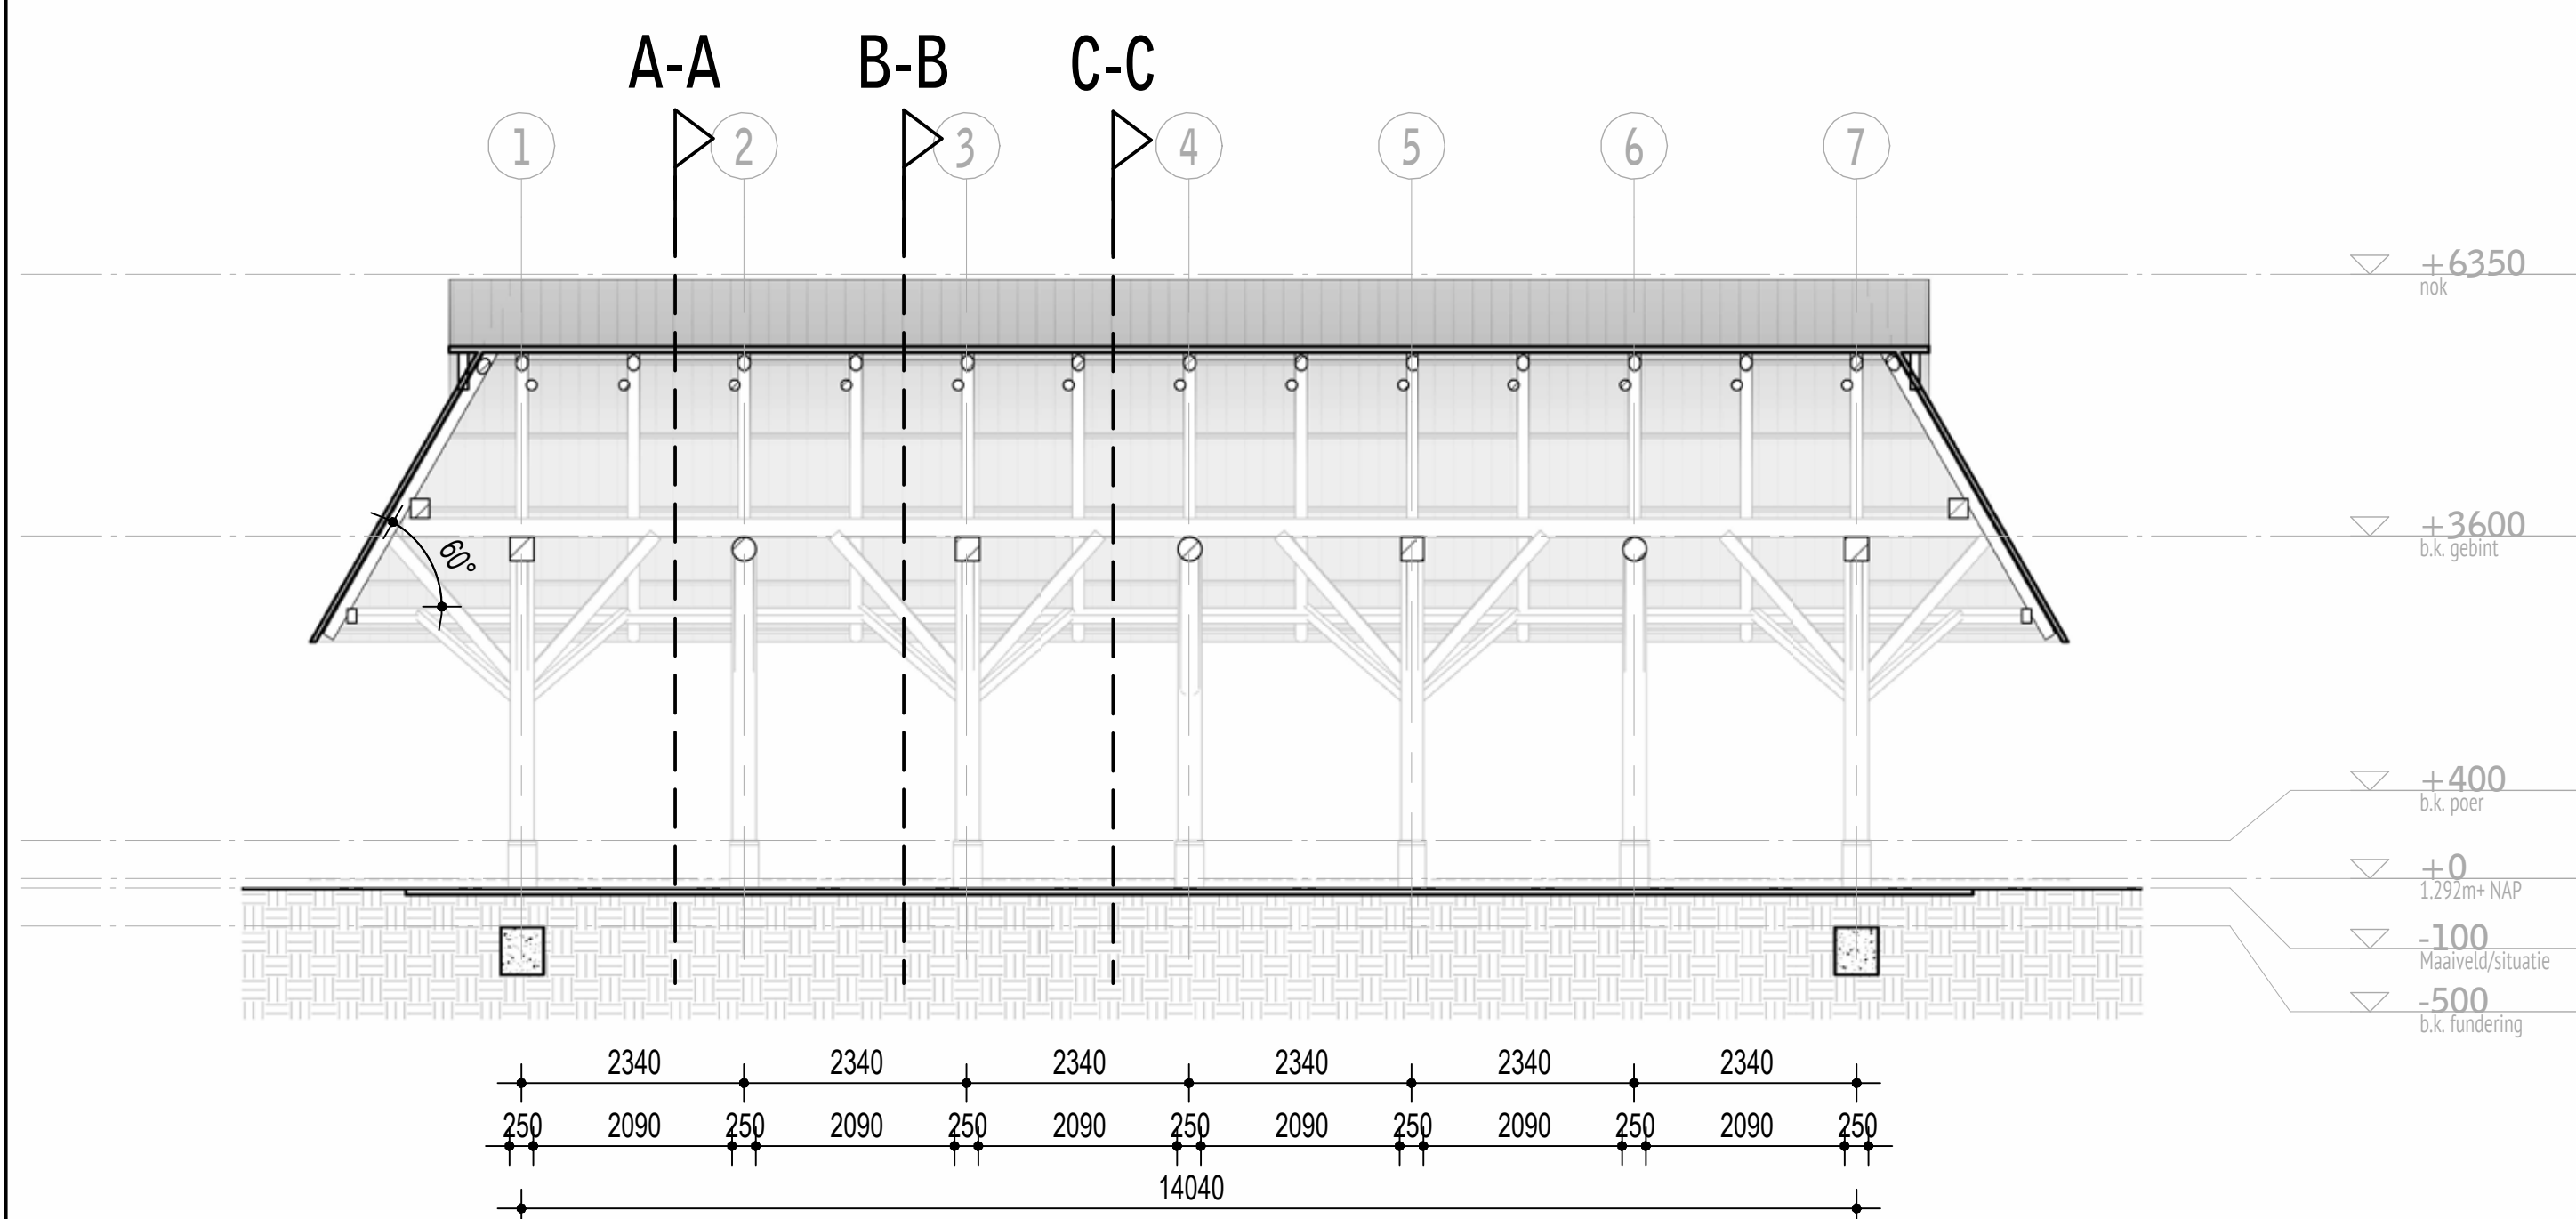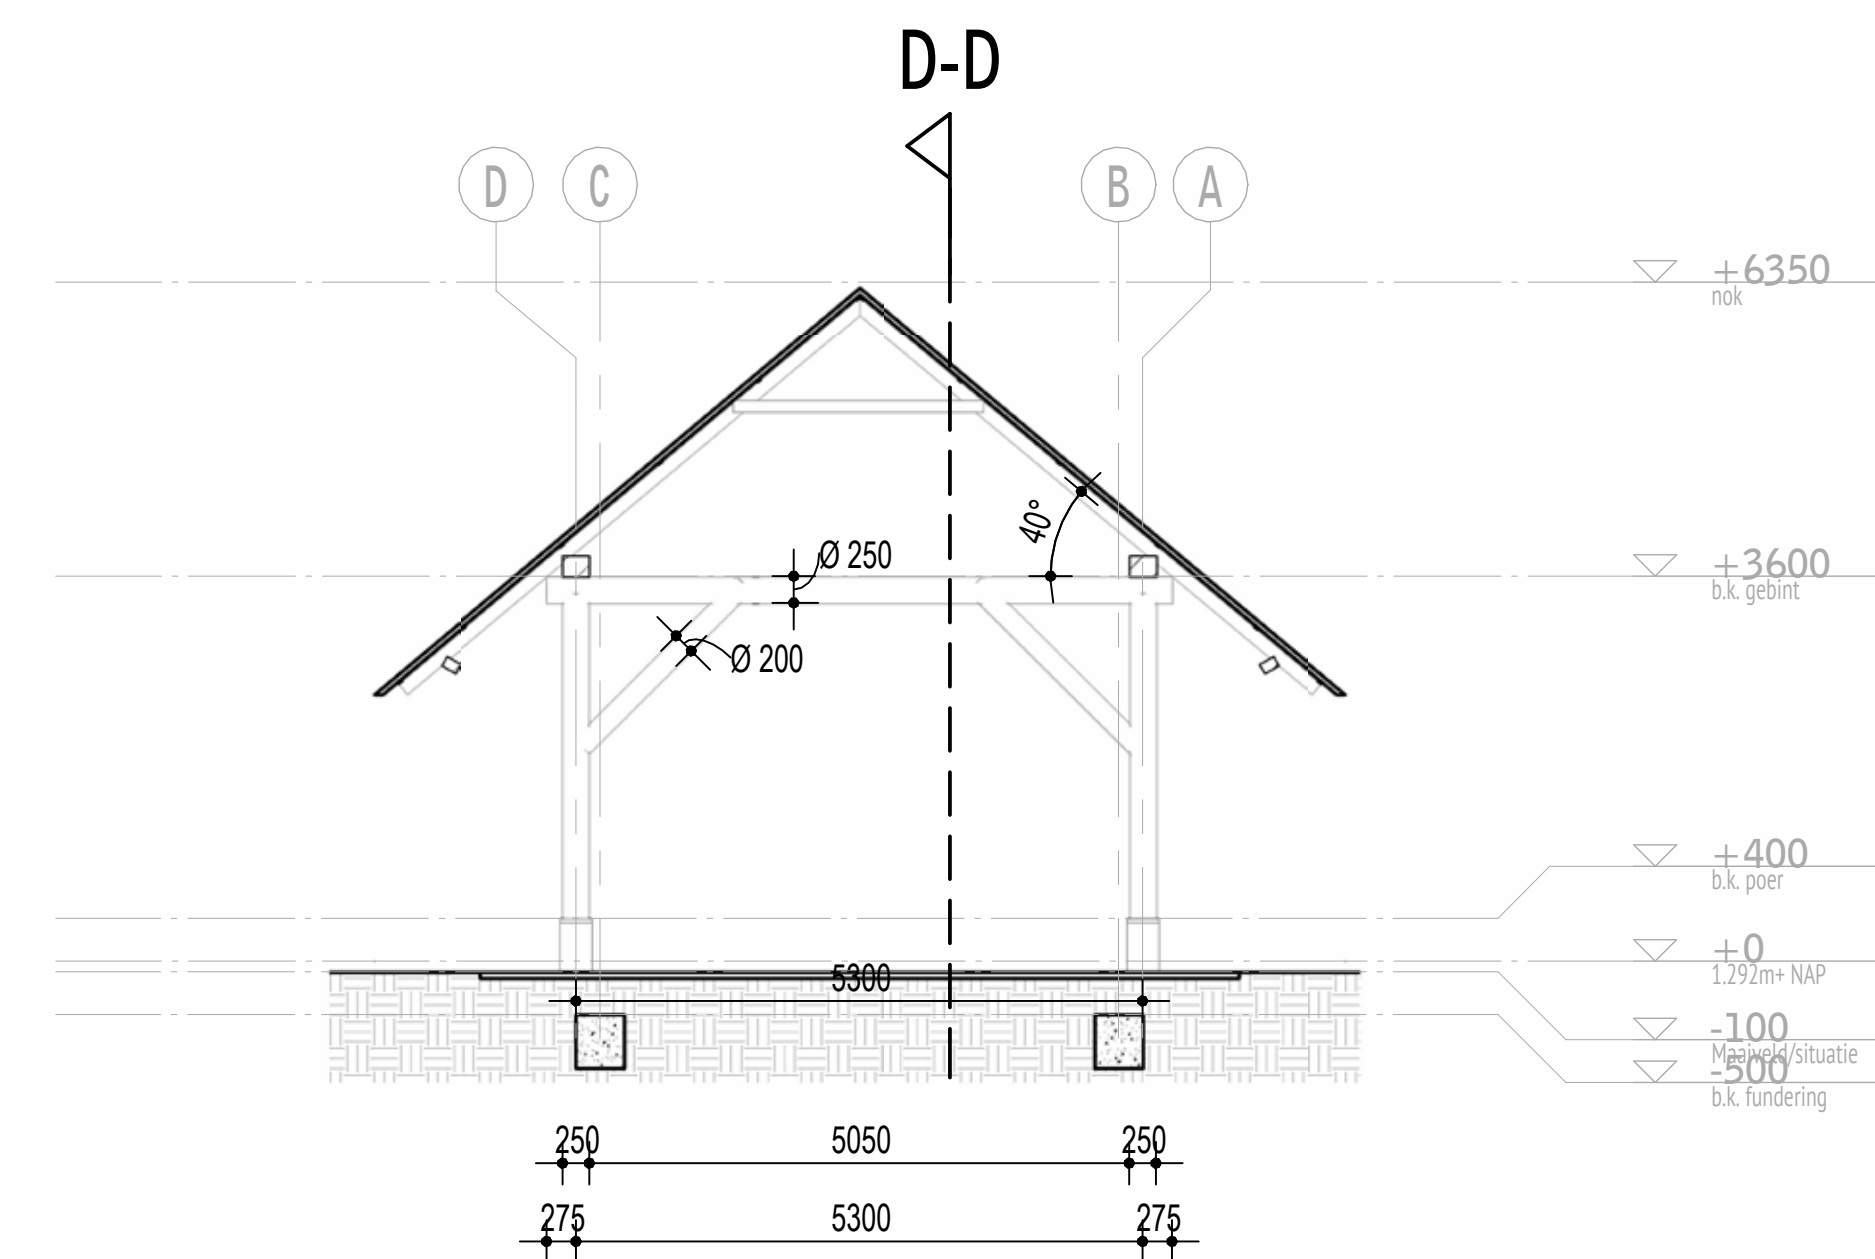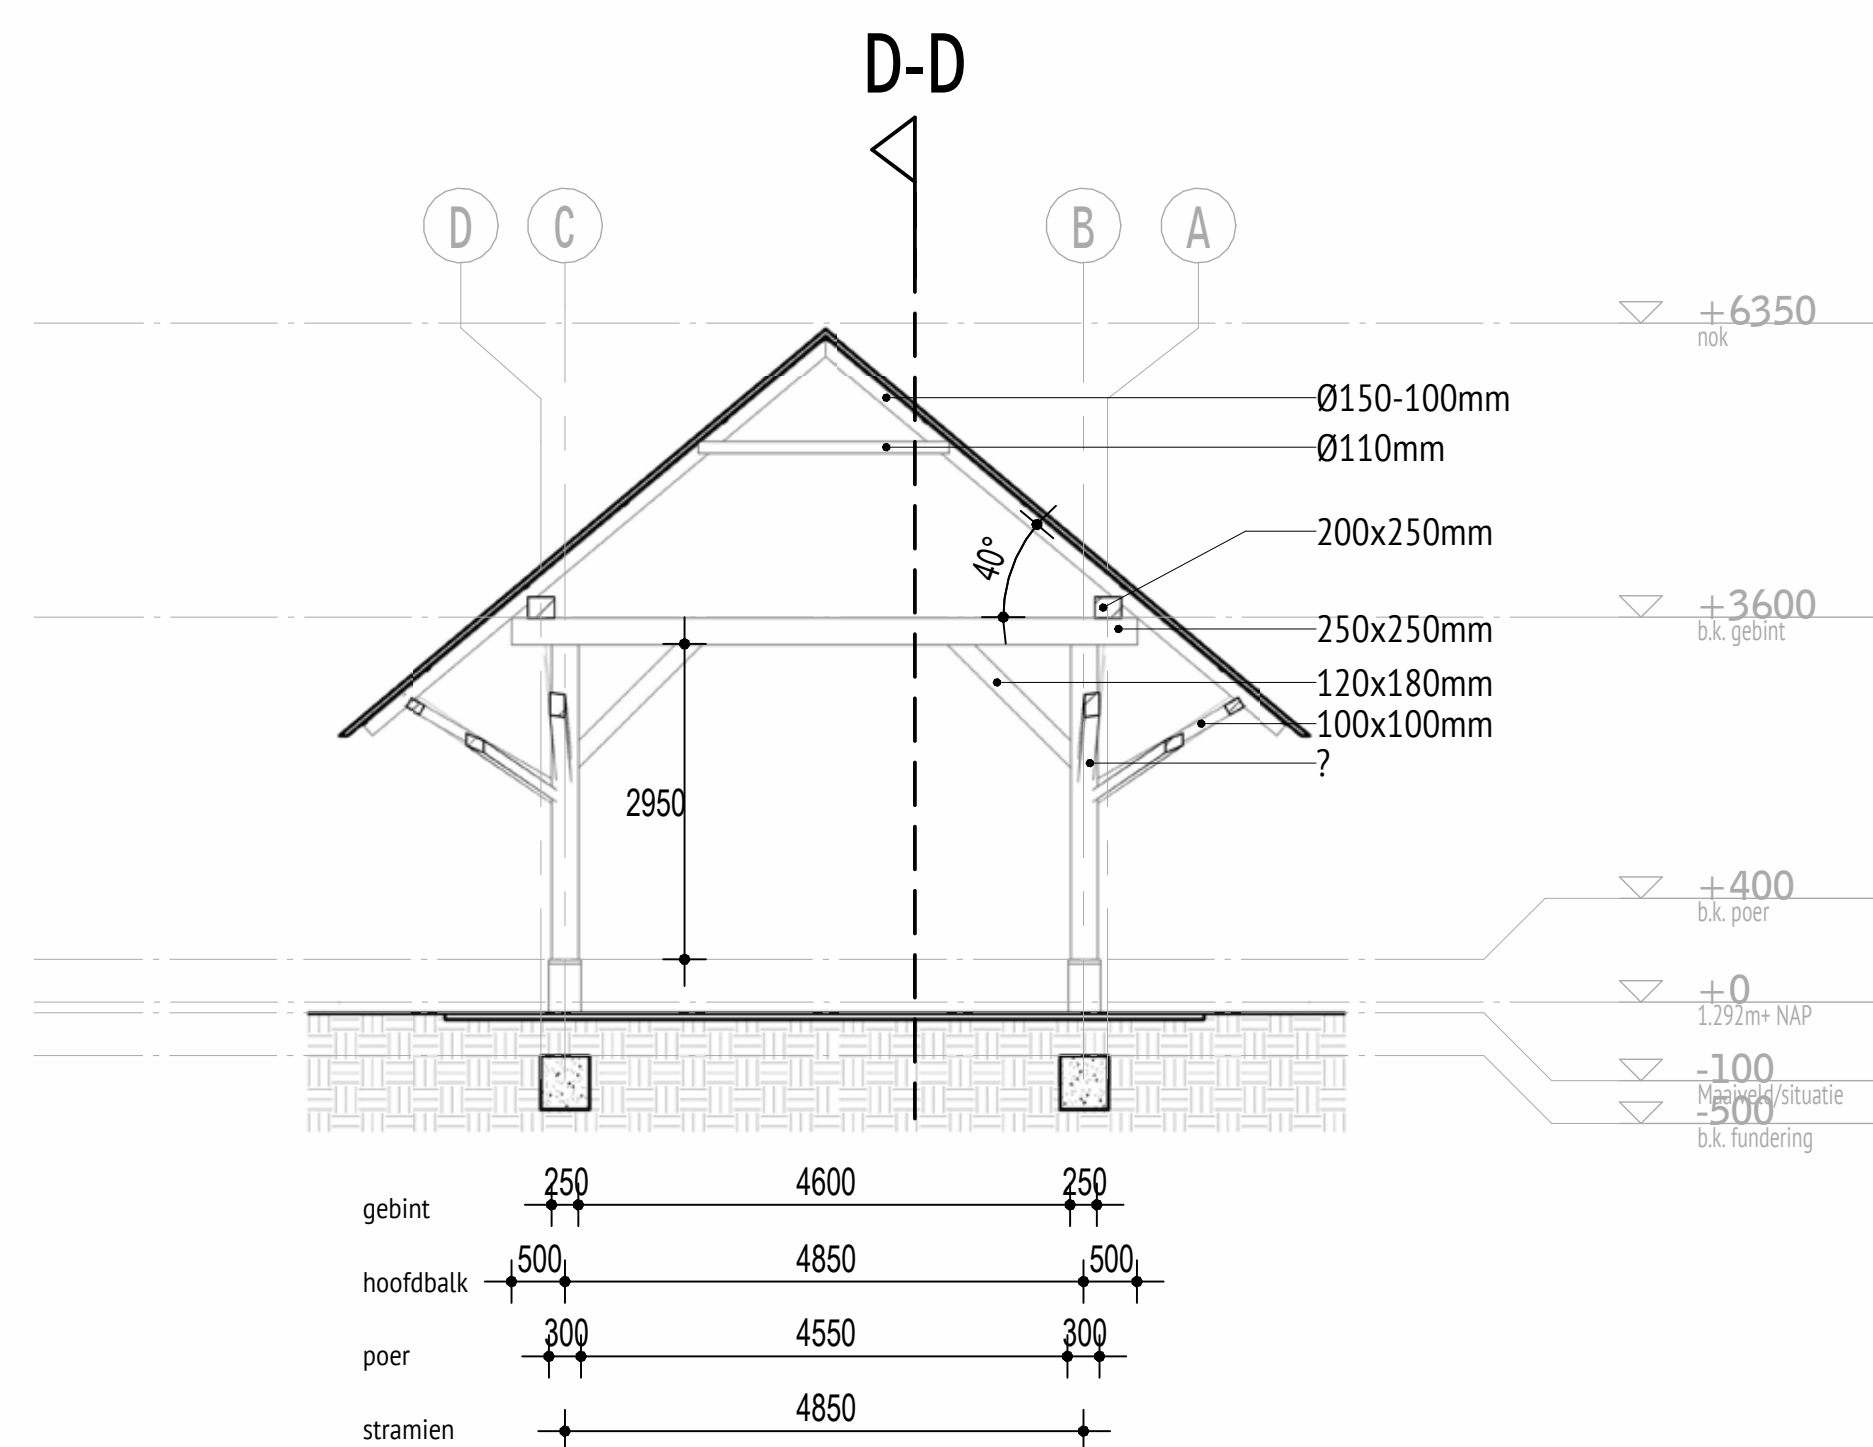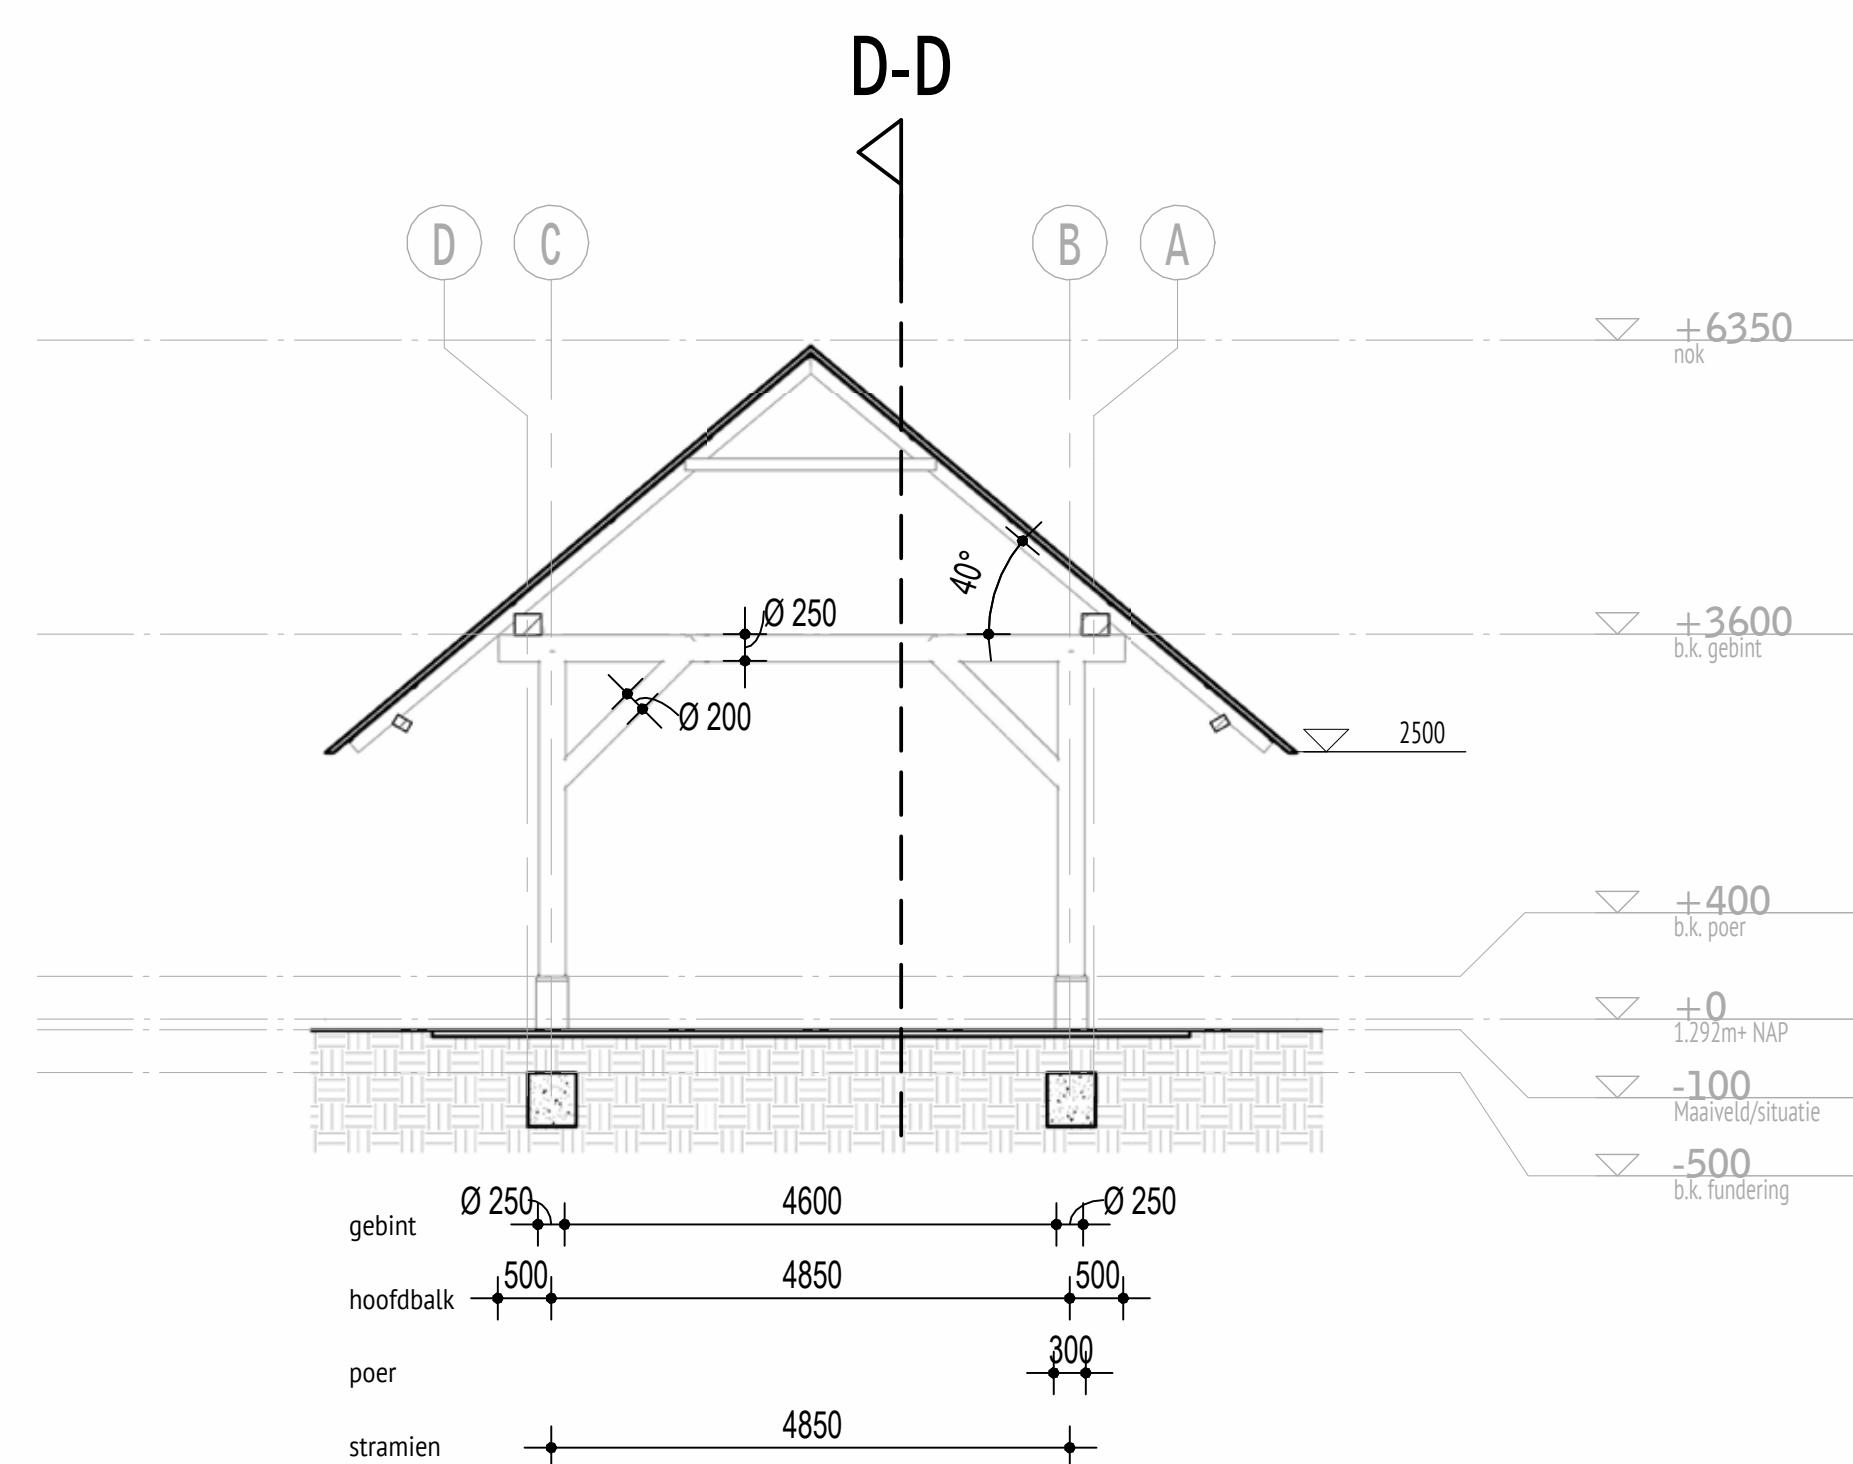

D-D

DAAD

DAAD Architecten B.V.

Paltz 21
9411 PM
Beilen
Nederland

+31(0)593 582 450
info@daad.nl

opdrachtgever

Opdrachtgever: Brelbu

werk

Project: kapschuur Bult van Buist te Hoogkerk

onderwerp

doorsnedes

gewijzigd

a.

datum

01-05-2025

b.

schaal

1:100

c.

maat

d.

werkn.

22.017

e.

f.

bladnr.

VO.250

g.