


vector-i



Samen werken



Inspireren

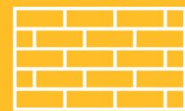

Solide



Energiek



Verbinden

Gasunie Connect&Create

3e t/m 16e verdieping
05.06.2026

3e verdieping

Indeling functies

werkruiimte + overleg 4-6p.	3x (totaal 4wp)
standaard werkplek 1p.	117x
aanlandwerkplek 6p.	1x (totaal 6wp)
vergaderplek	7x (4p. - 10p.)
stilteruimte	8x (totaal 13wp)
lockers	1x 40, 1x 30
Gasunie DNA-element	5x

Gasunie DNA-elementen



Plug




Pitch



4e verdieping

Indeling functies

werkruimte + overleg 4-6p.	2x (totaal 2wp)
standaard werkplek 1p.	119x (oostvleugel kopkamer: breedtemaat bureaus 200cm)
vergaderplek	7x (4p. - 8p.)
lockers	1x 30

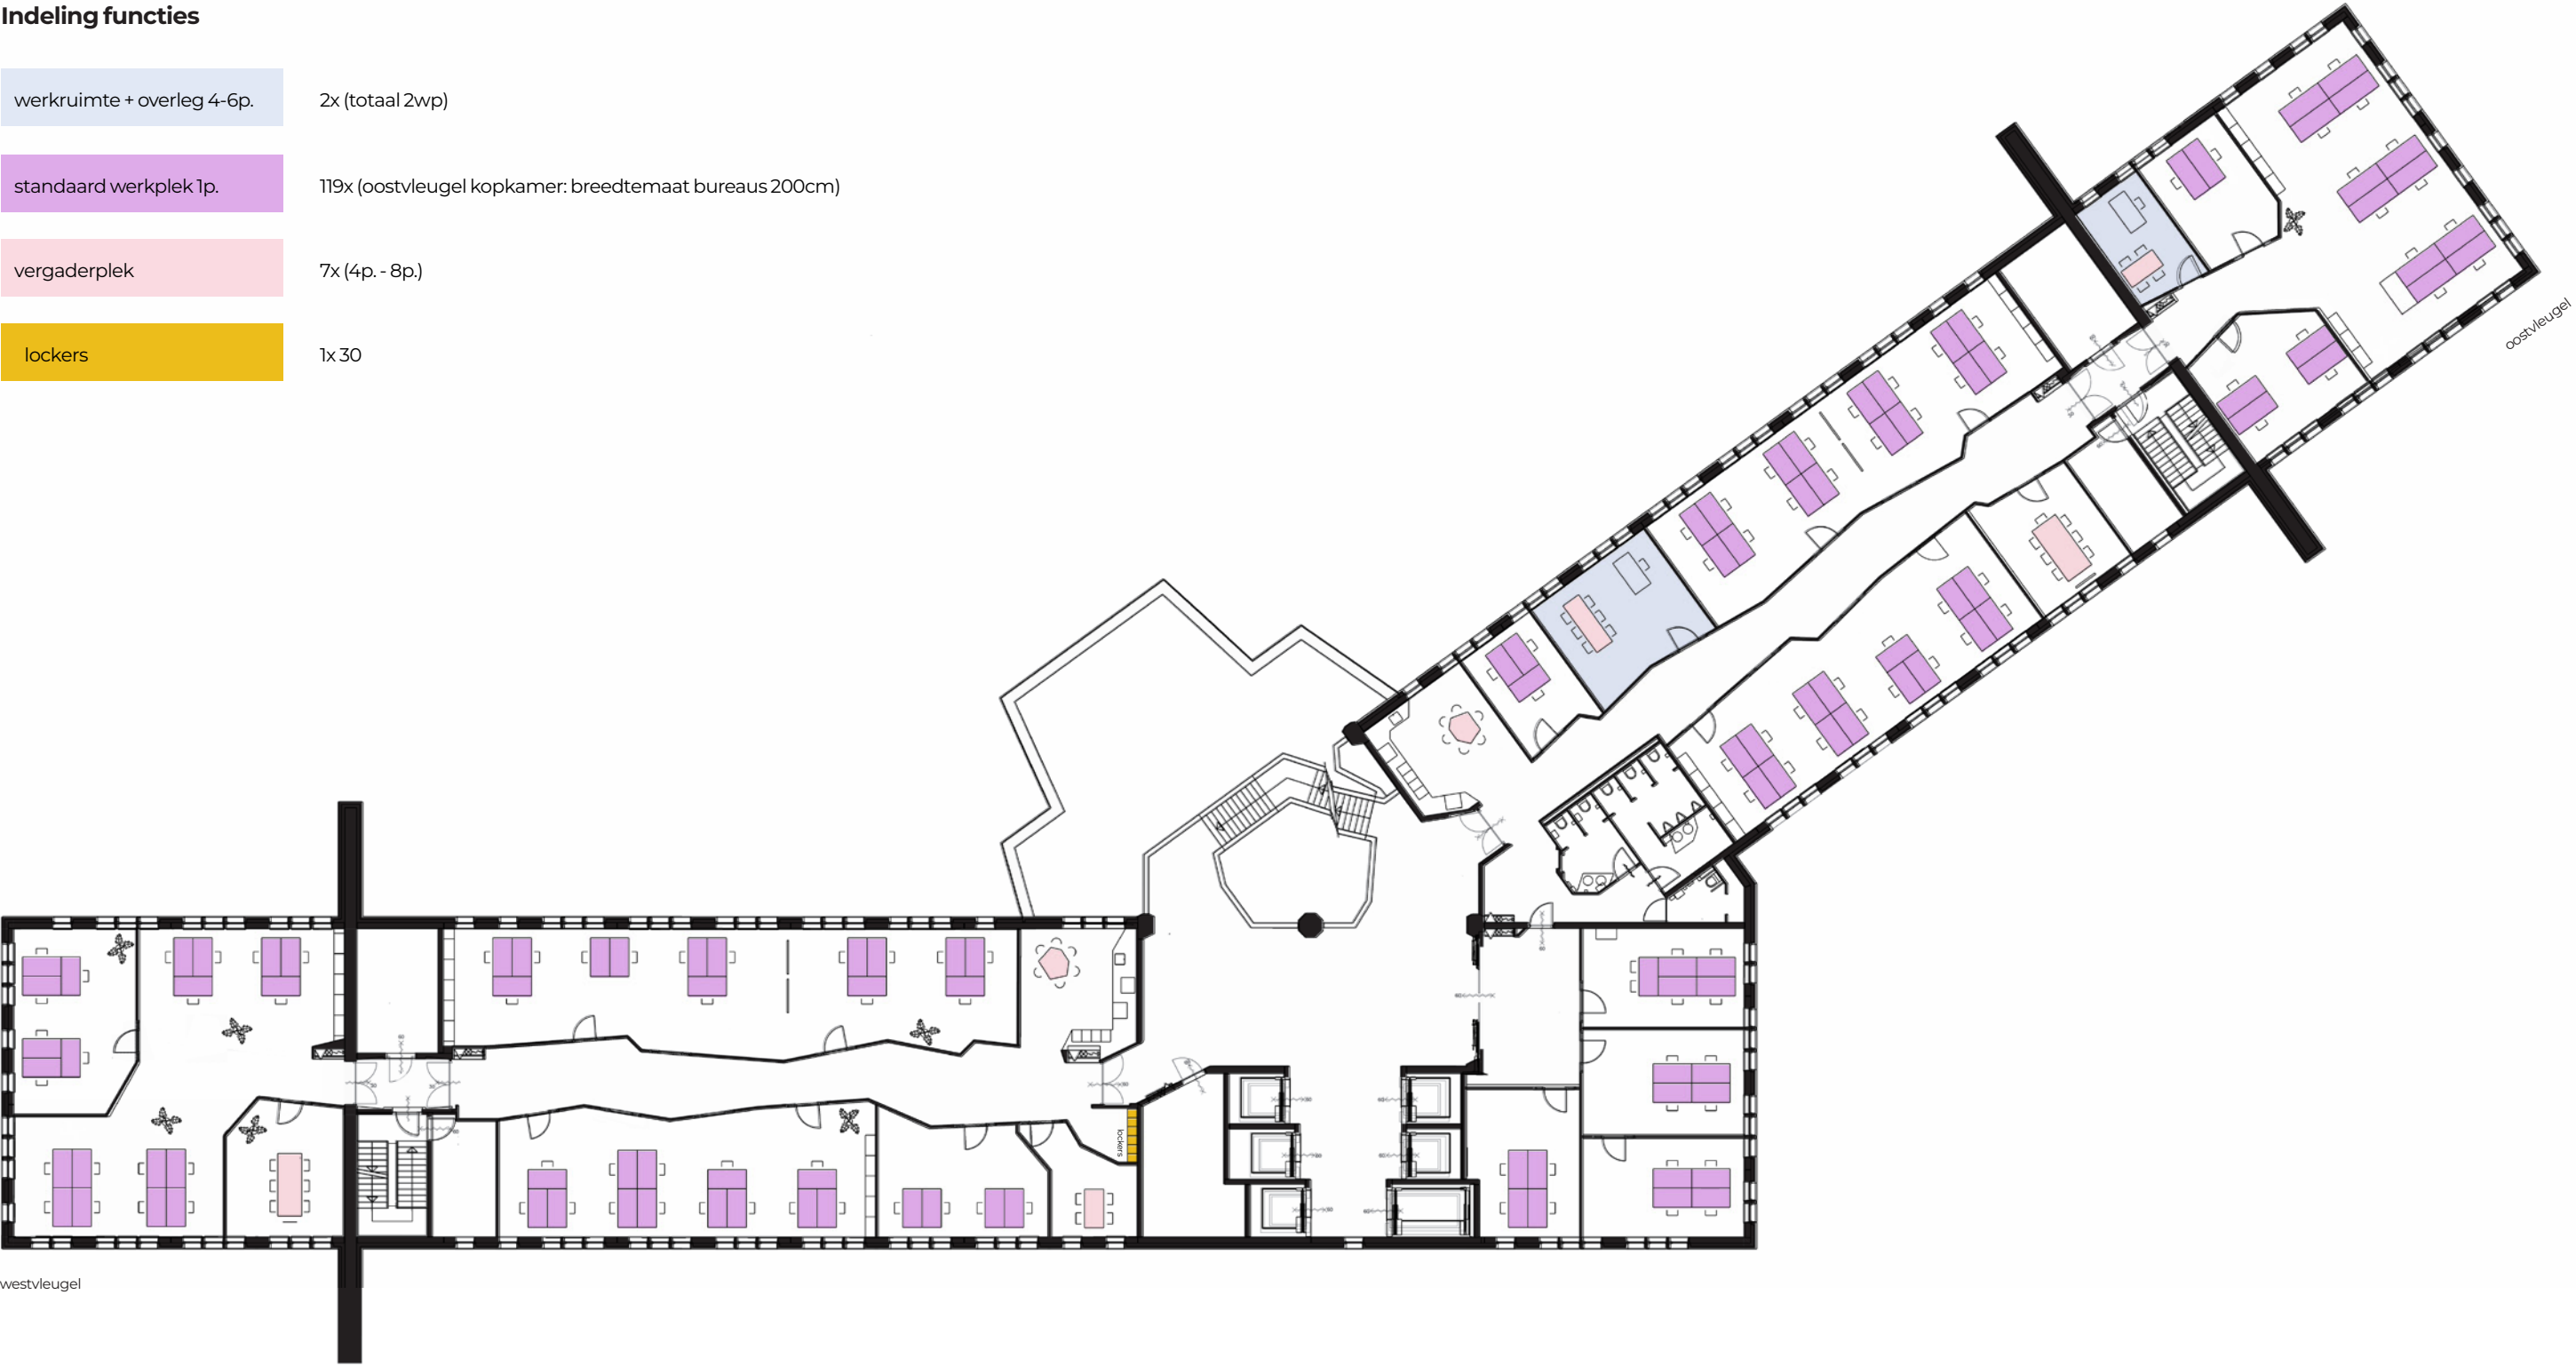

5e verdieping

Indeling functies

werkruimte + overleg 4-6p.	2x (totaal 2wp)
standaard werkplek 1p.	91x
aanlandwerkplek 6-8p.	3x (totaal 20wp)
vergaderplek	8x (4p. - 10p.)
stilteruimte	8x (totaal 10wp)
lockers	1x 40, 1x 30
Gasunie DNA-element	5x

Gasunie DNA-elementen



Plug



Pitch



6e verdieping

Indeling functies

werkkruimte + overleg 4-6p.	6x (totaal 6wp)
standaard werkplek 1p.	89x
vergaderplek	11x (4p. -10p.)
stilteruimte	6x
lockers	1x 40, 1x 30
Gasunie DNA-element	5x


Gasunie DNA-elementen



Plug



Pitch

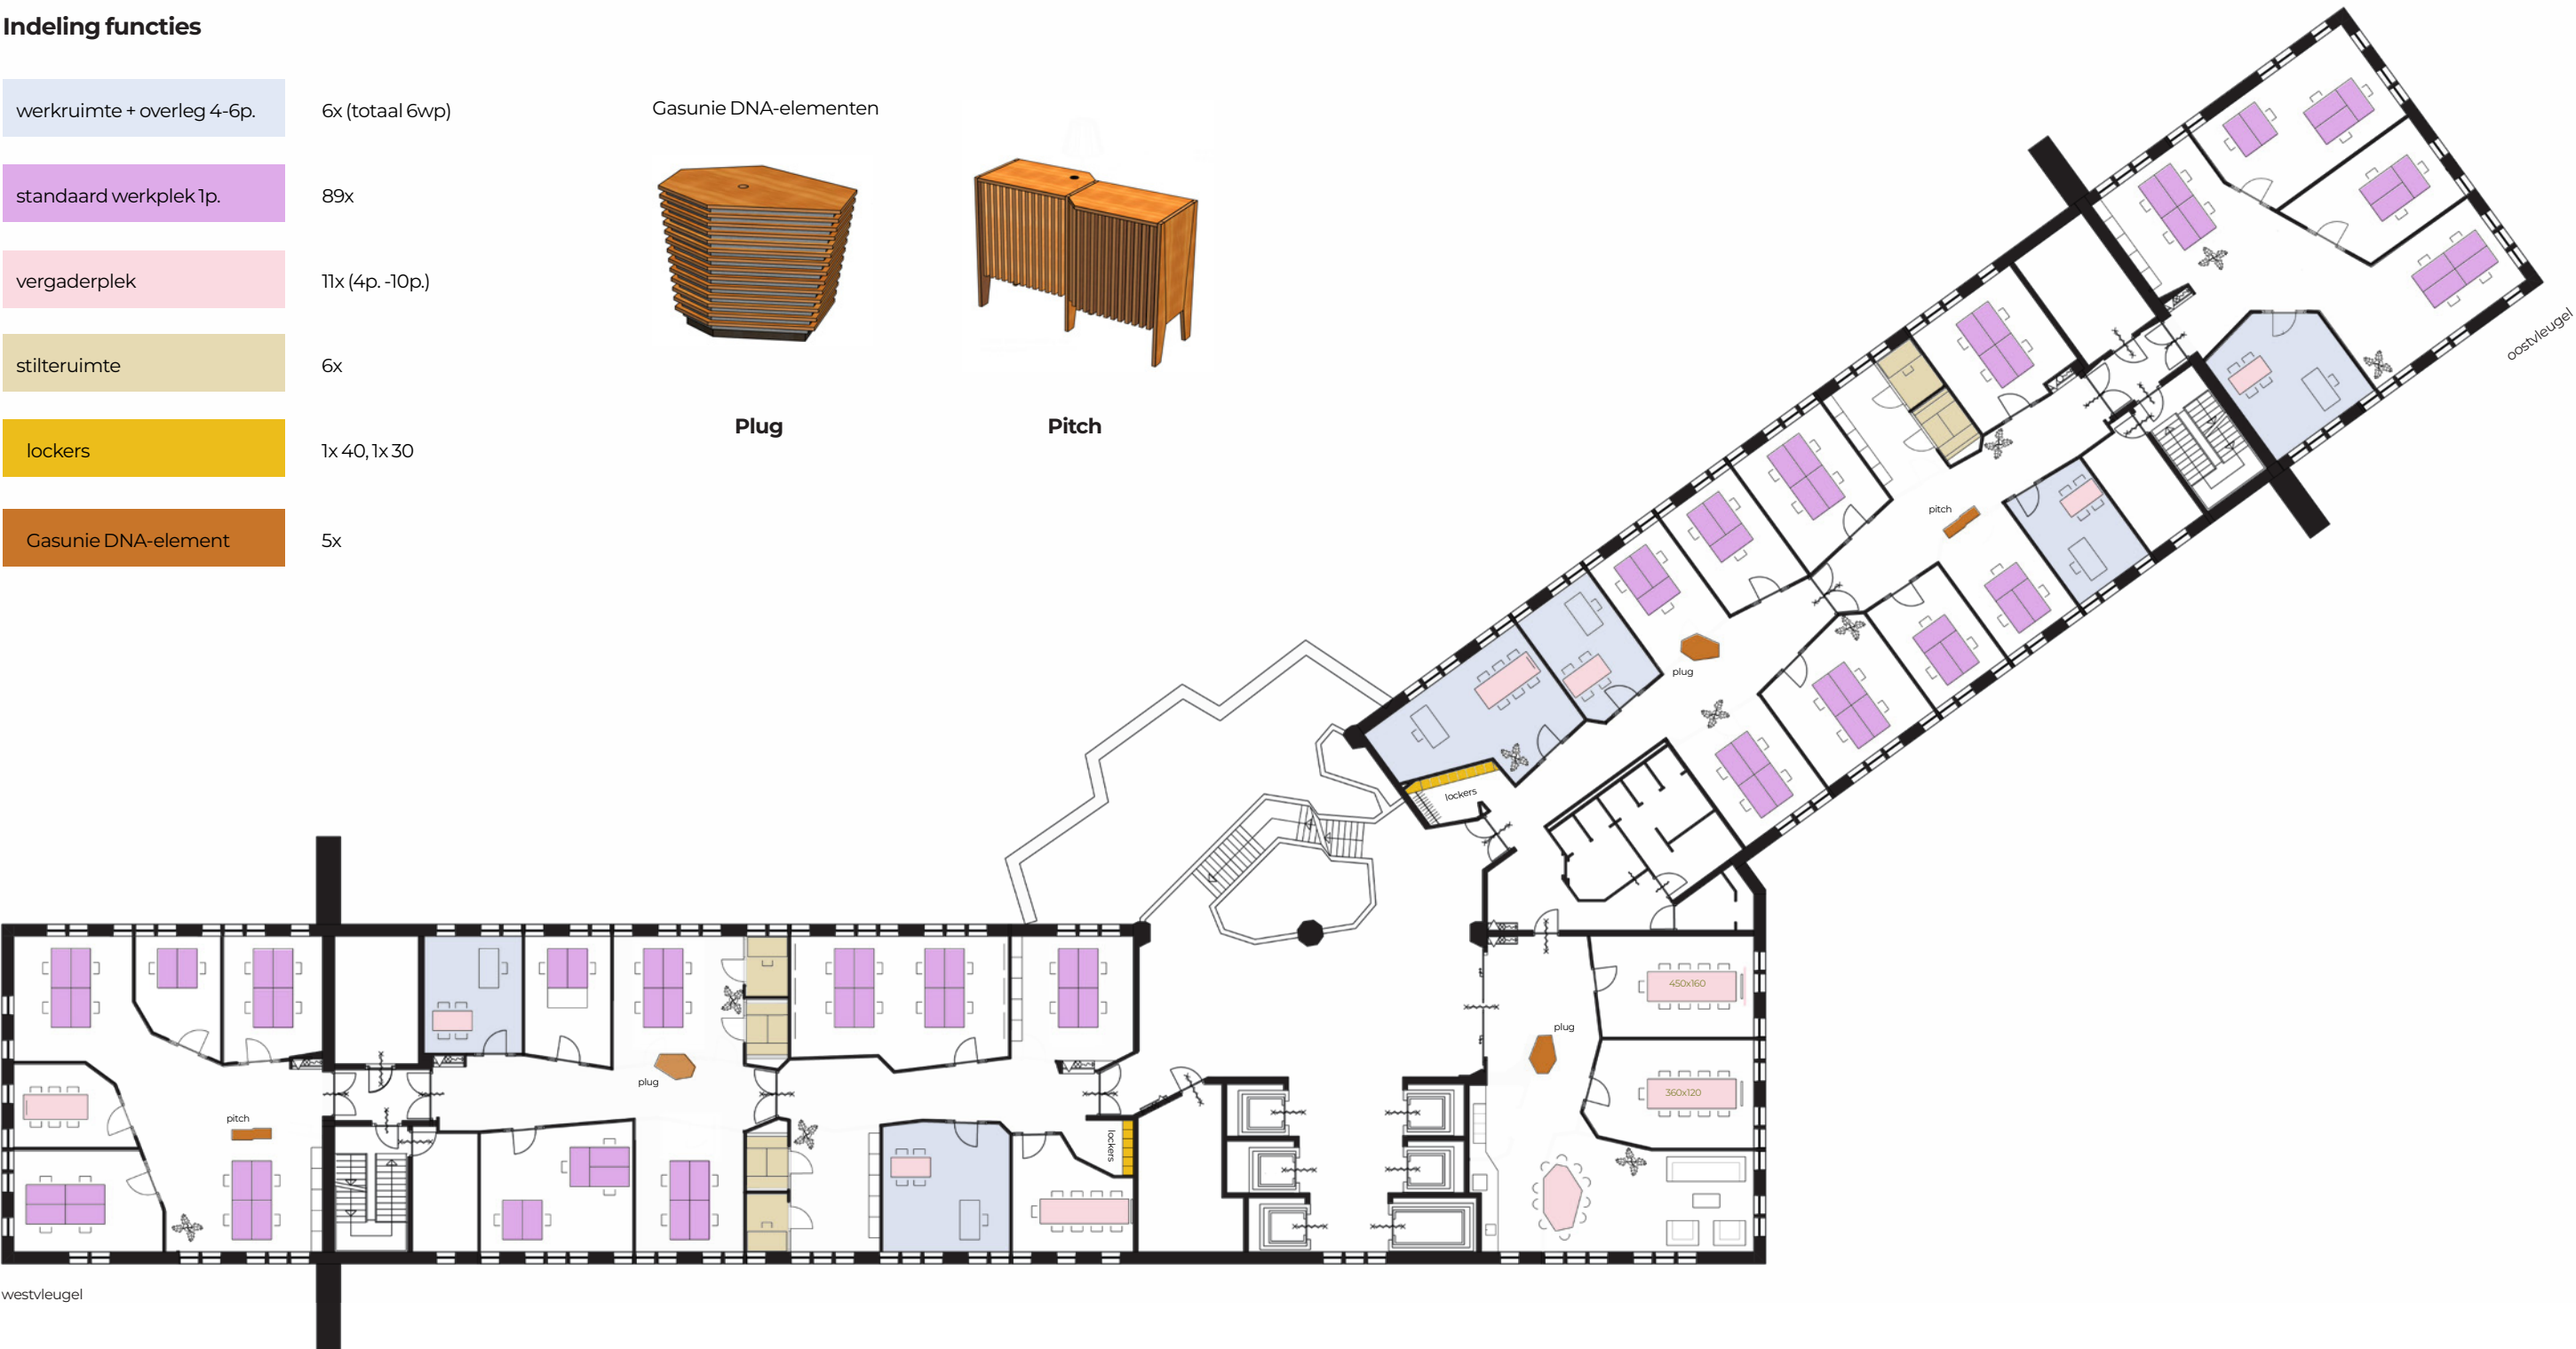

7e verdieping

Indeling functies

werkruimte + overleg 3-8p.	6x (totaal 11wp)
standaard werkplek 1p.	91x
vergaderplek	11x (3p. - 10p.)
stilteruimte	6x
lockers	1x 40, 1x 30
Gasunie DNA-element	5x


Gasunie DNA-elementen



Plug



Pitch

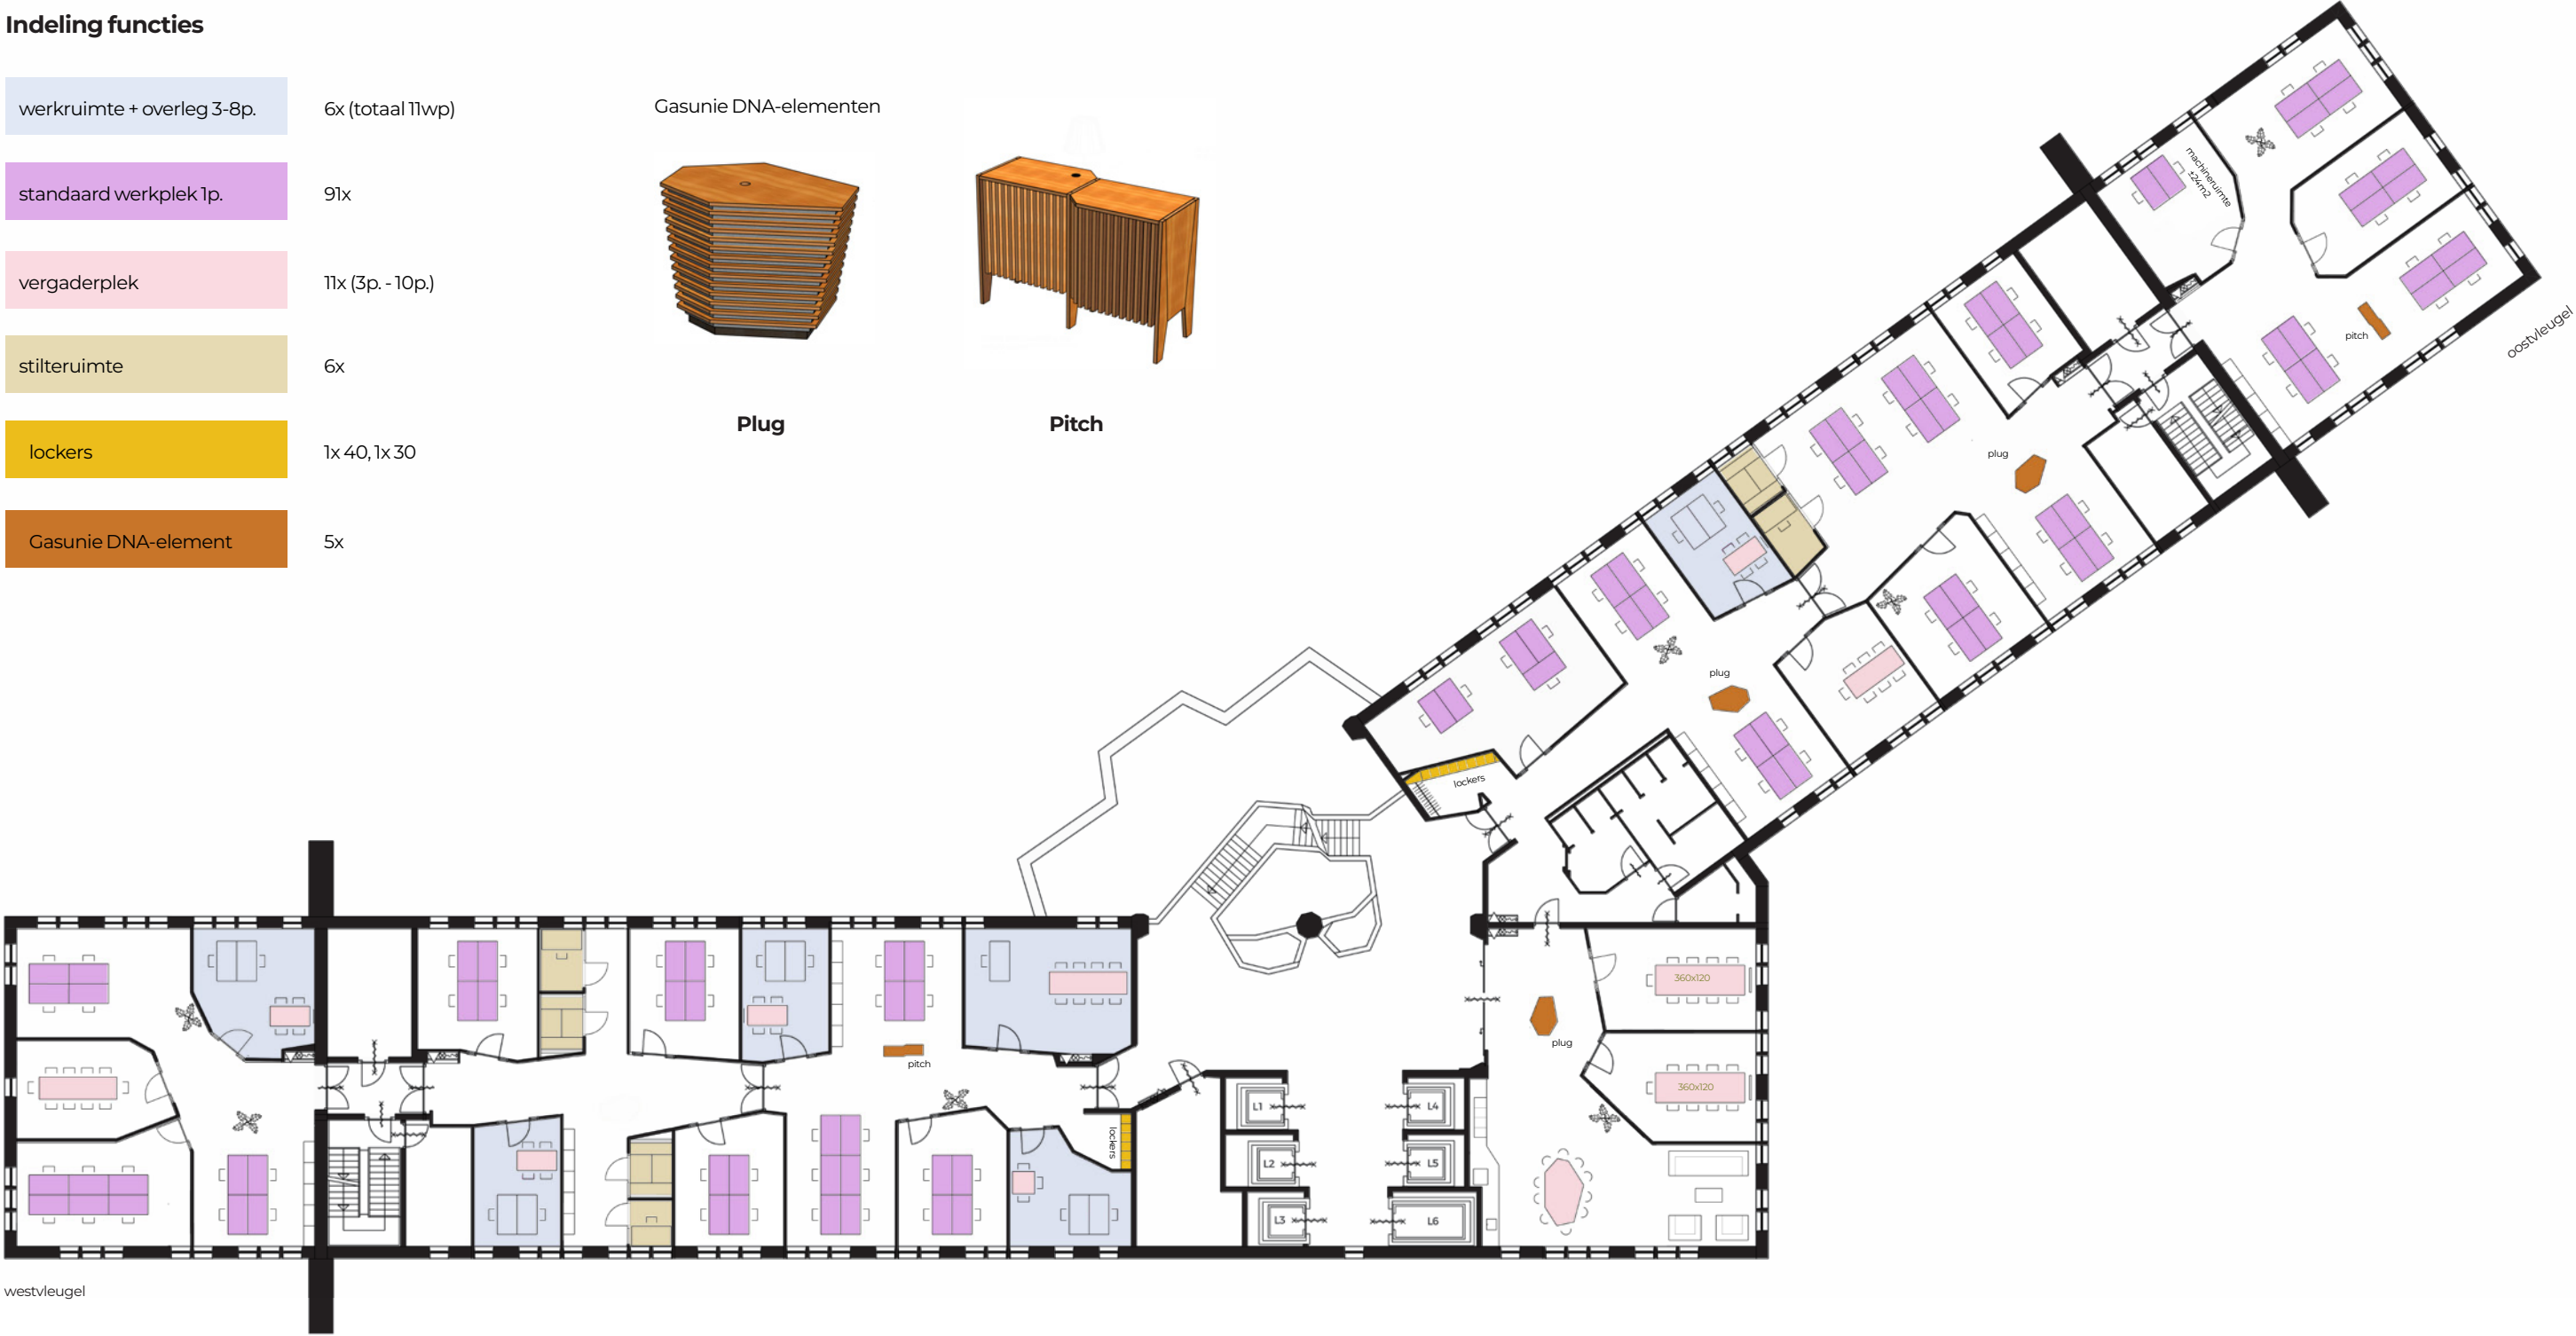

8e verdieping

Indeling functies

standaard werkplek 1p.	100x
vergaderplek	10x (6p. - 10p.)
stilteruimte	12x
Gasunie DNA-element	7x


Gasunie DNA-elementen



Plug




Booth

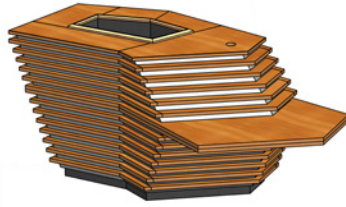

Hub



Pitch

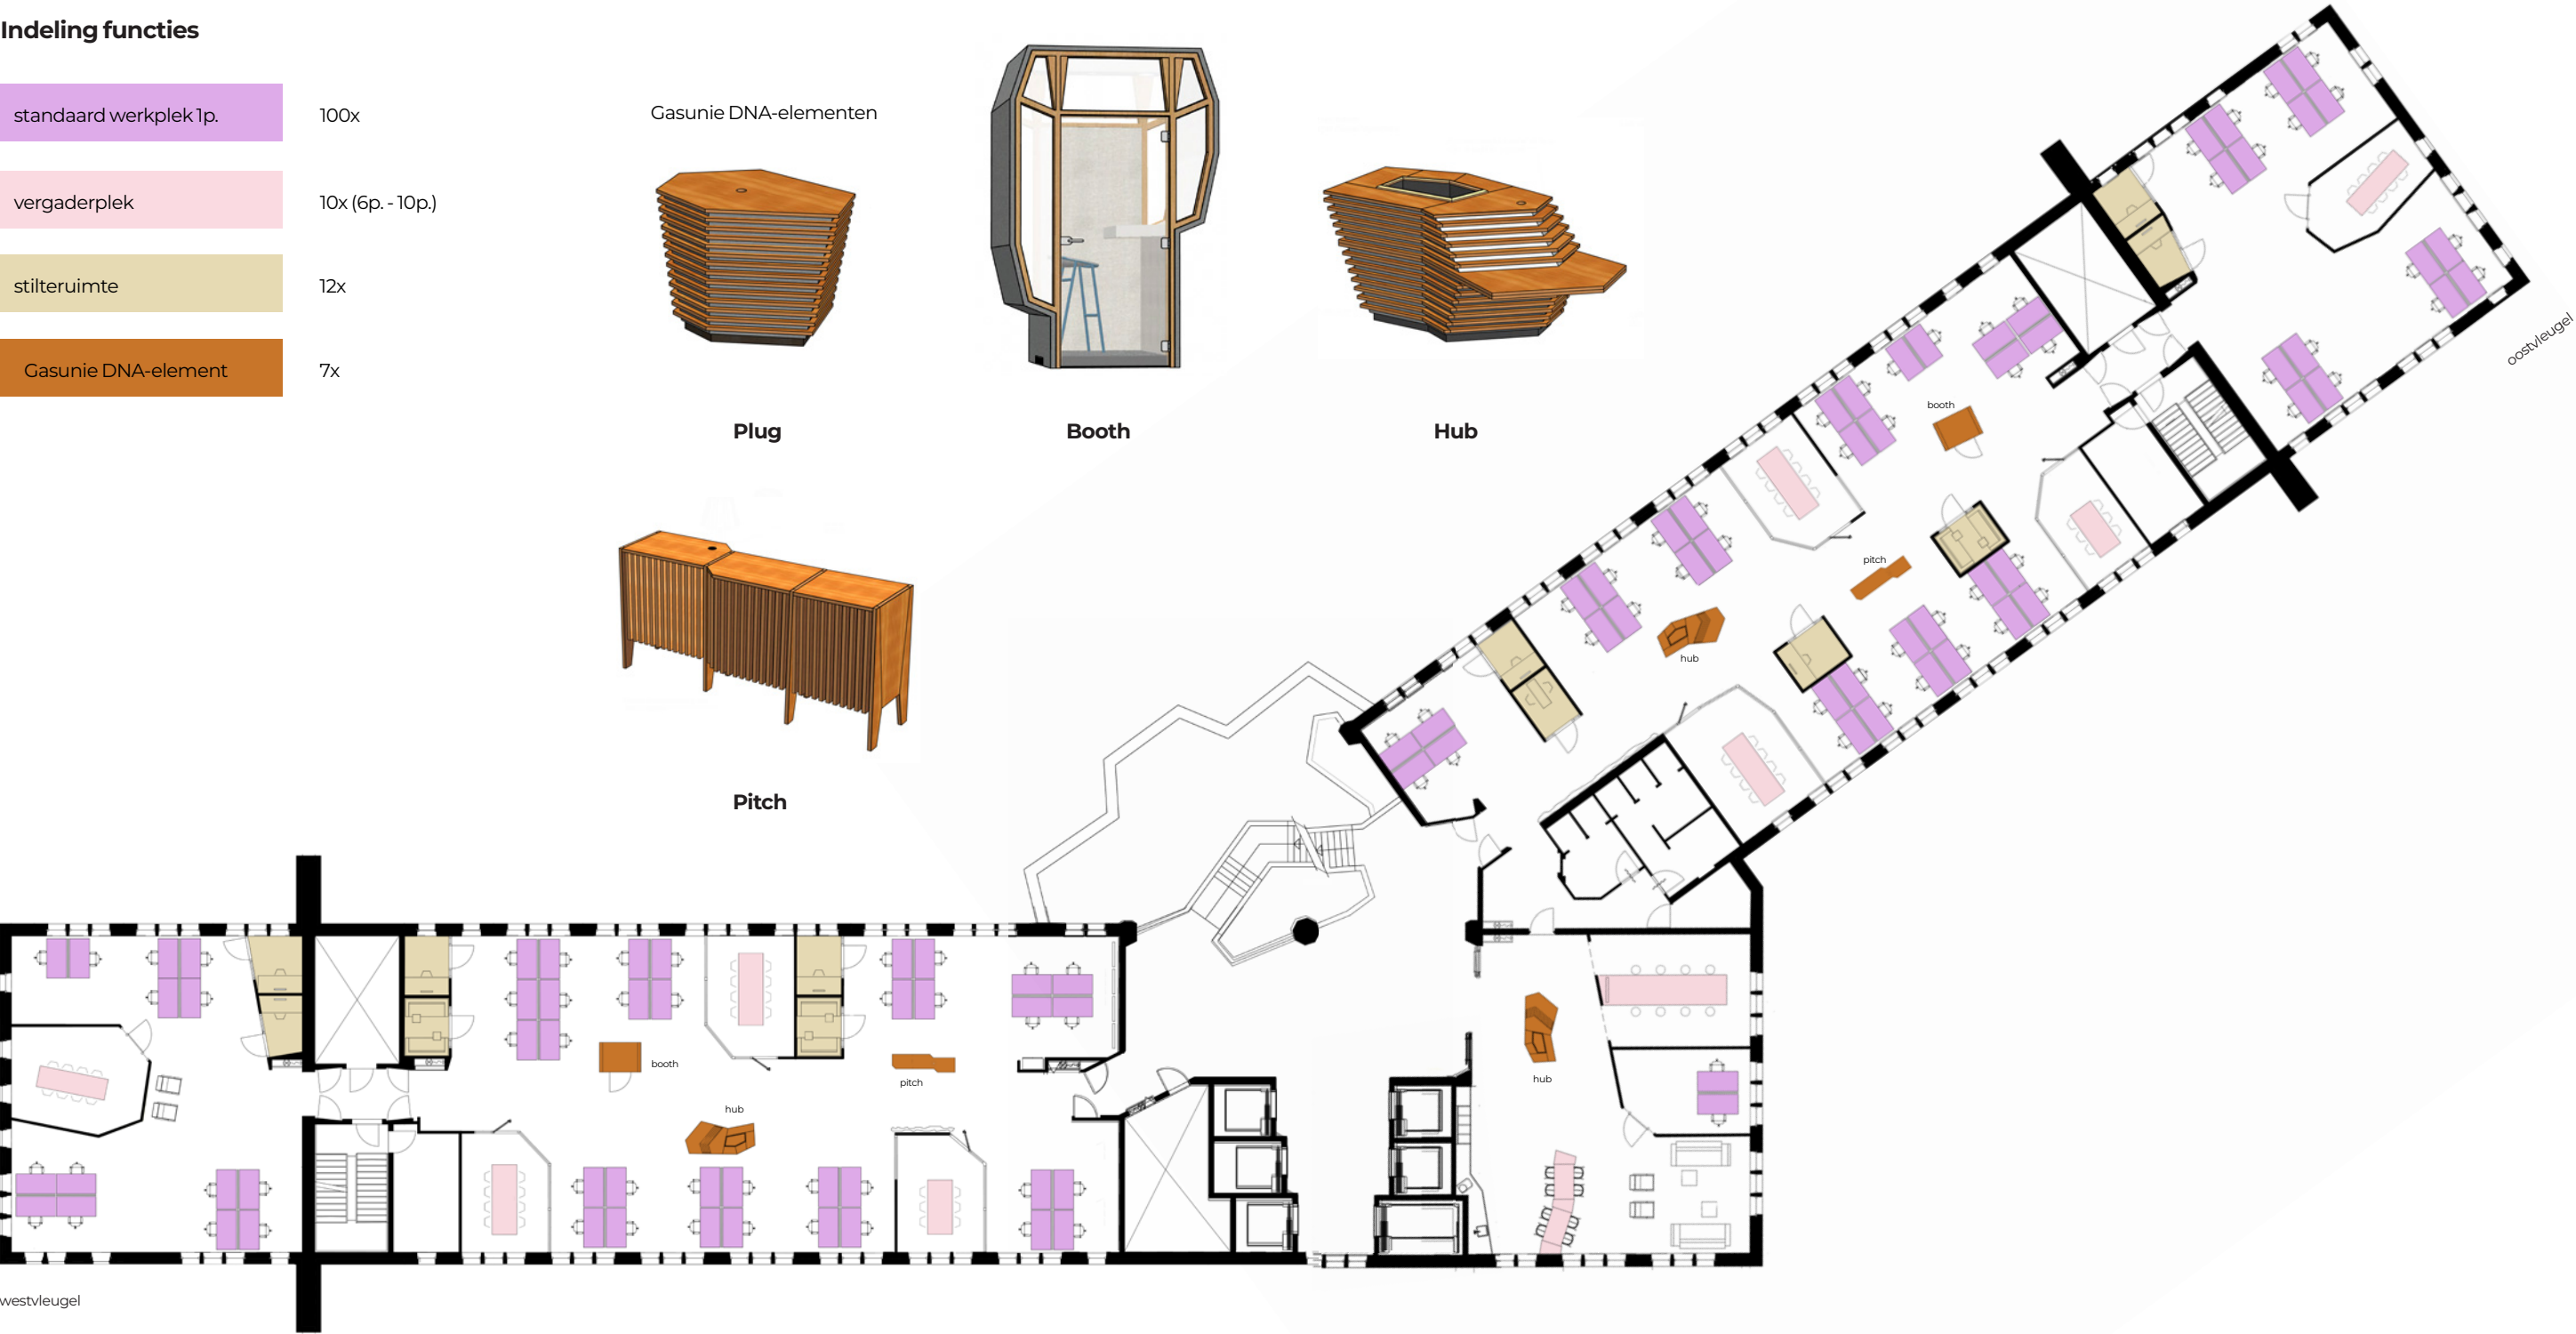

9e verdieping

Indeling functies

werkruiimte + overleg 4-6p.	7x (totaal 12wp)
standaard werkplek 1p.	98x
vergaderplek	9x (4p. - 10p.)
stilteruimte	6x
lockers	1x 40, 1x 30
Gasunie DNA-element	5x


Gasunie DNA-elementen



Plug



Pitch

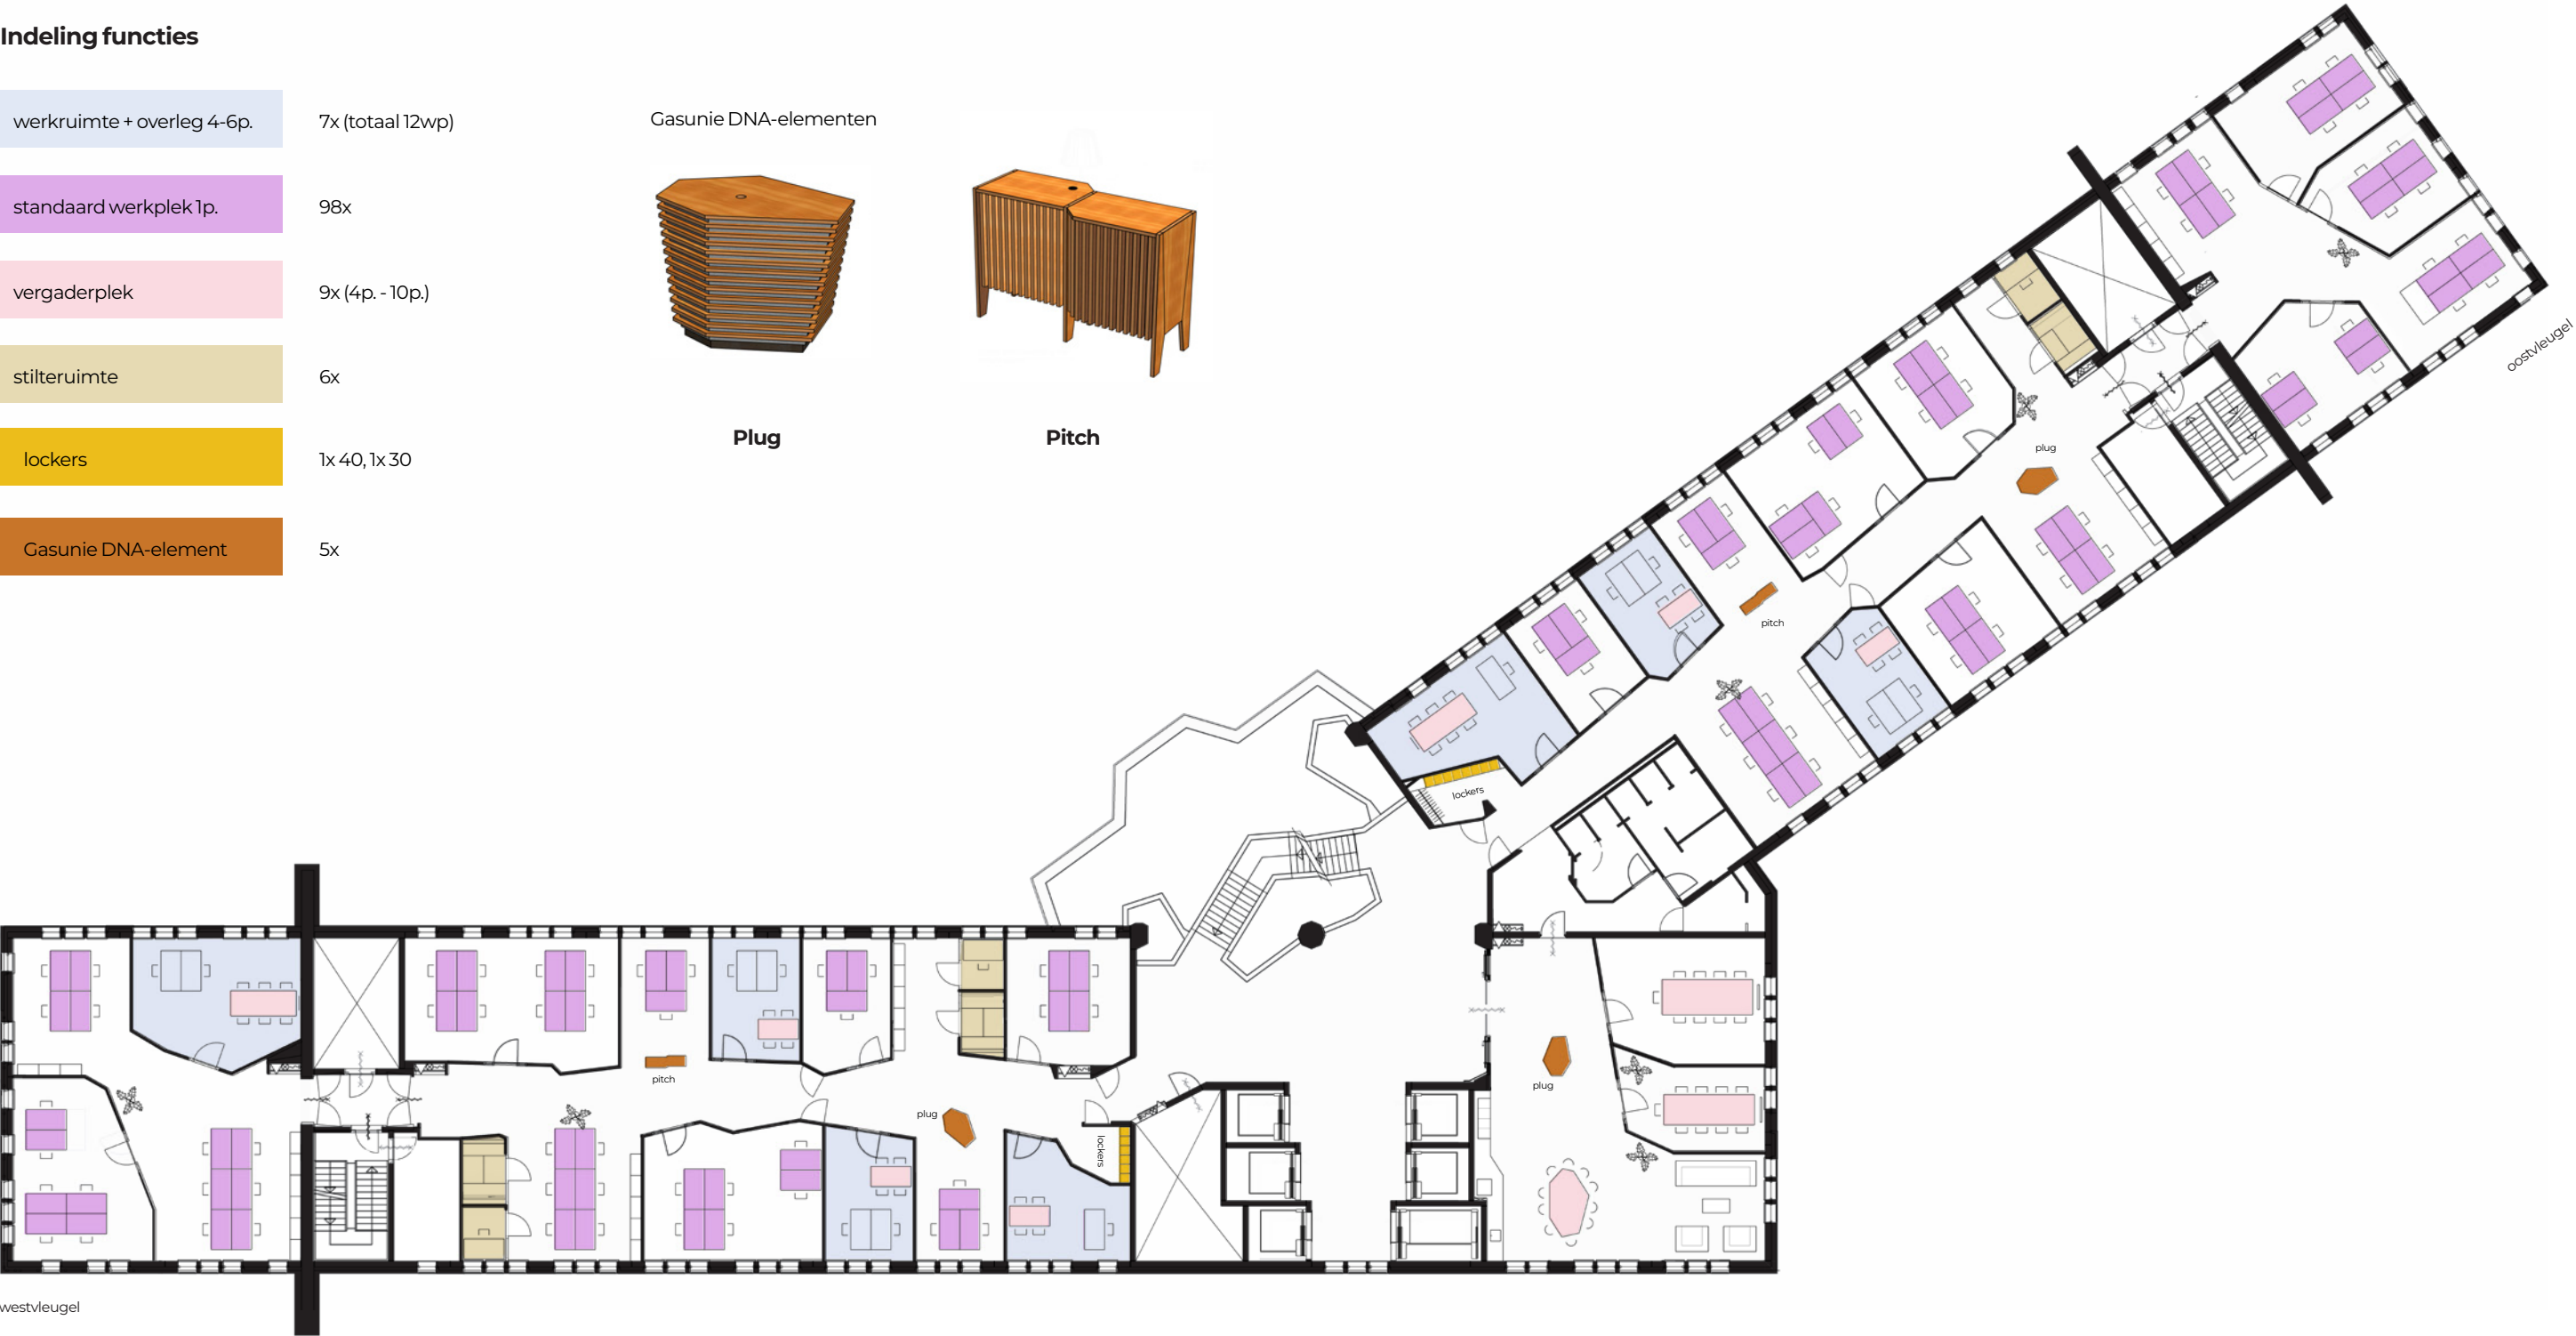

10e verdieping

Indeling functies

werkruiimte + overleg 4-6p.	5x (totaal 7wp)
standaard werkplek 1p.	93x
vergaderplek	9x (4p. - 10p.)
stilteruimte	8x
lockers	1x 40, 1x 30
Gasunie DNA-element	4x

Gasunie DNA-elementen



Plug



Pitch



11e verdieping

Indeling functies

werkkruimte + overleg 4-6p.	3x (1x met 2 wp)
standaard werkplek 1p.	90x
vergaderplek	10x (4p. - 10p.)
stilteruimte	4x
lockers	1x 30, 1x 40 (in okselruimte)
Gasunie DNA-element	5x


Gasunie DNA-elementen



Plug



Pitch

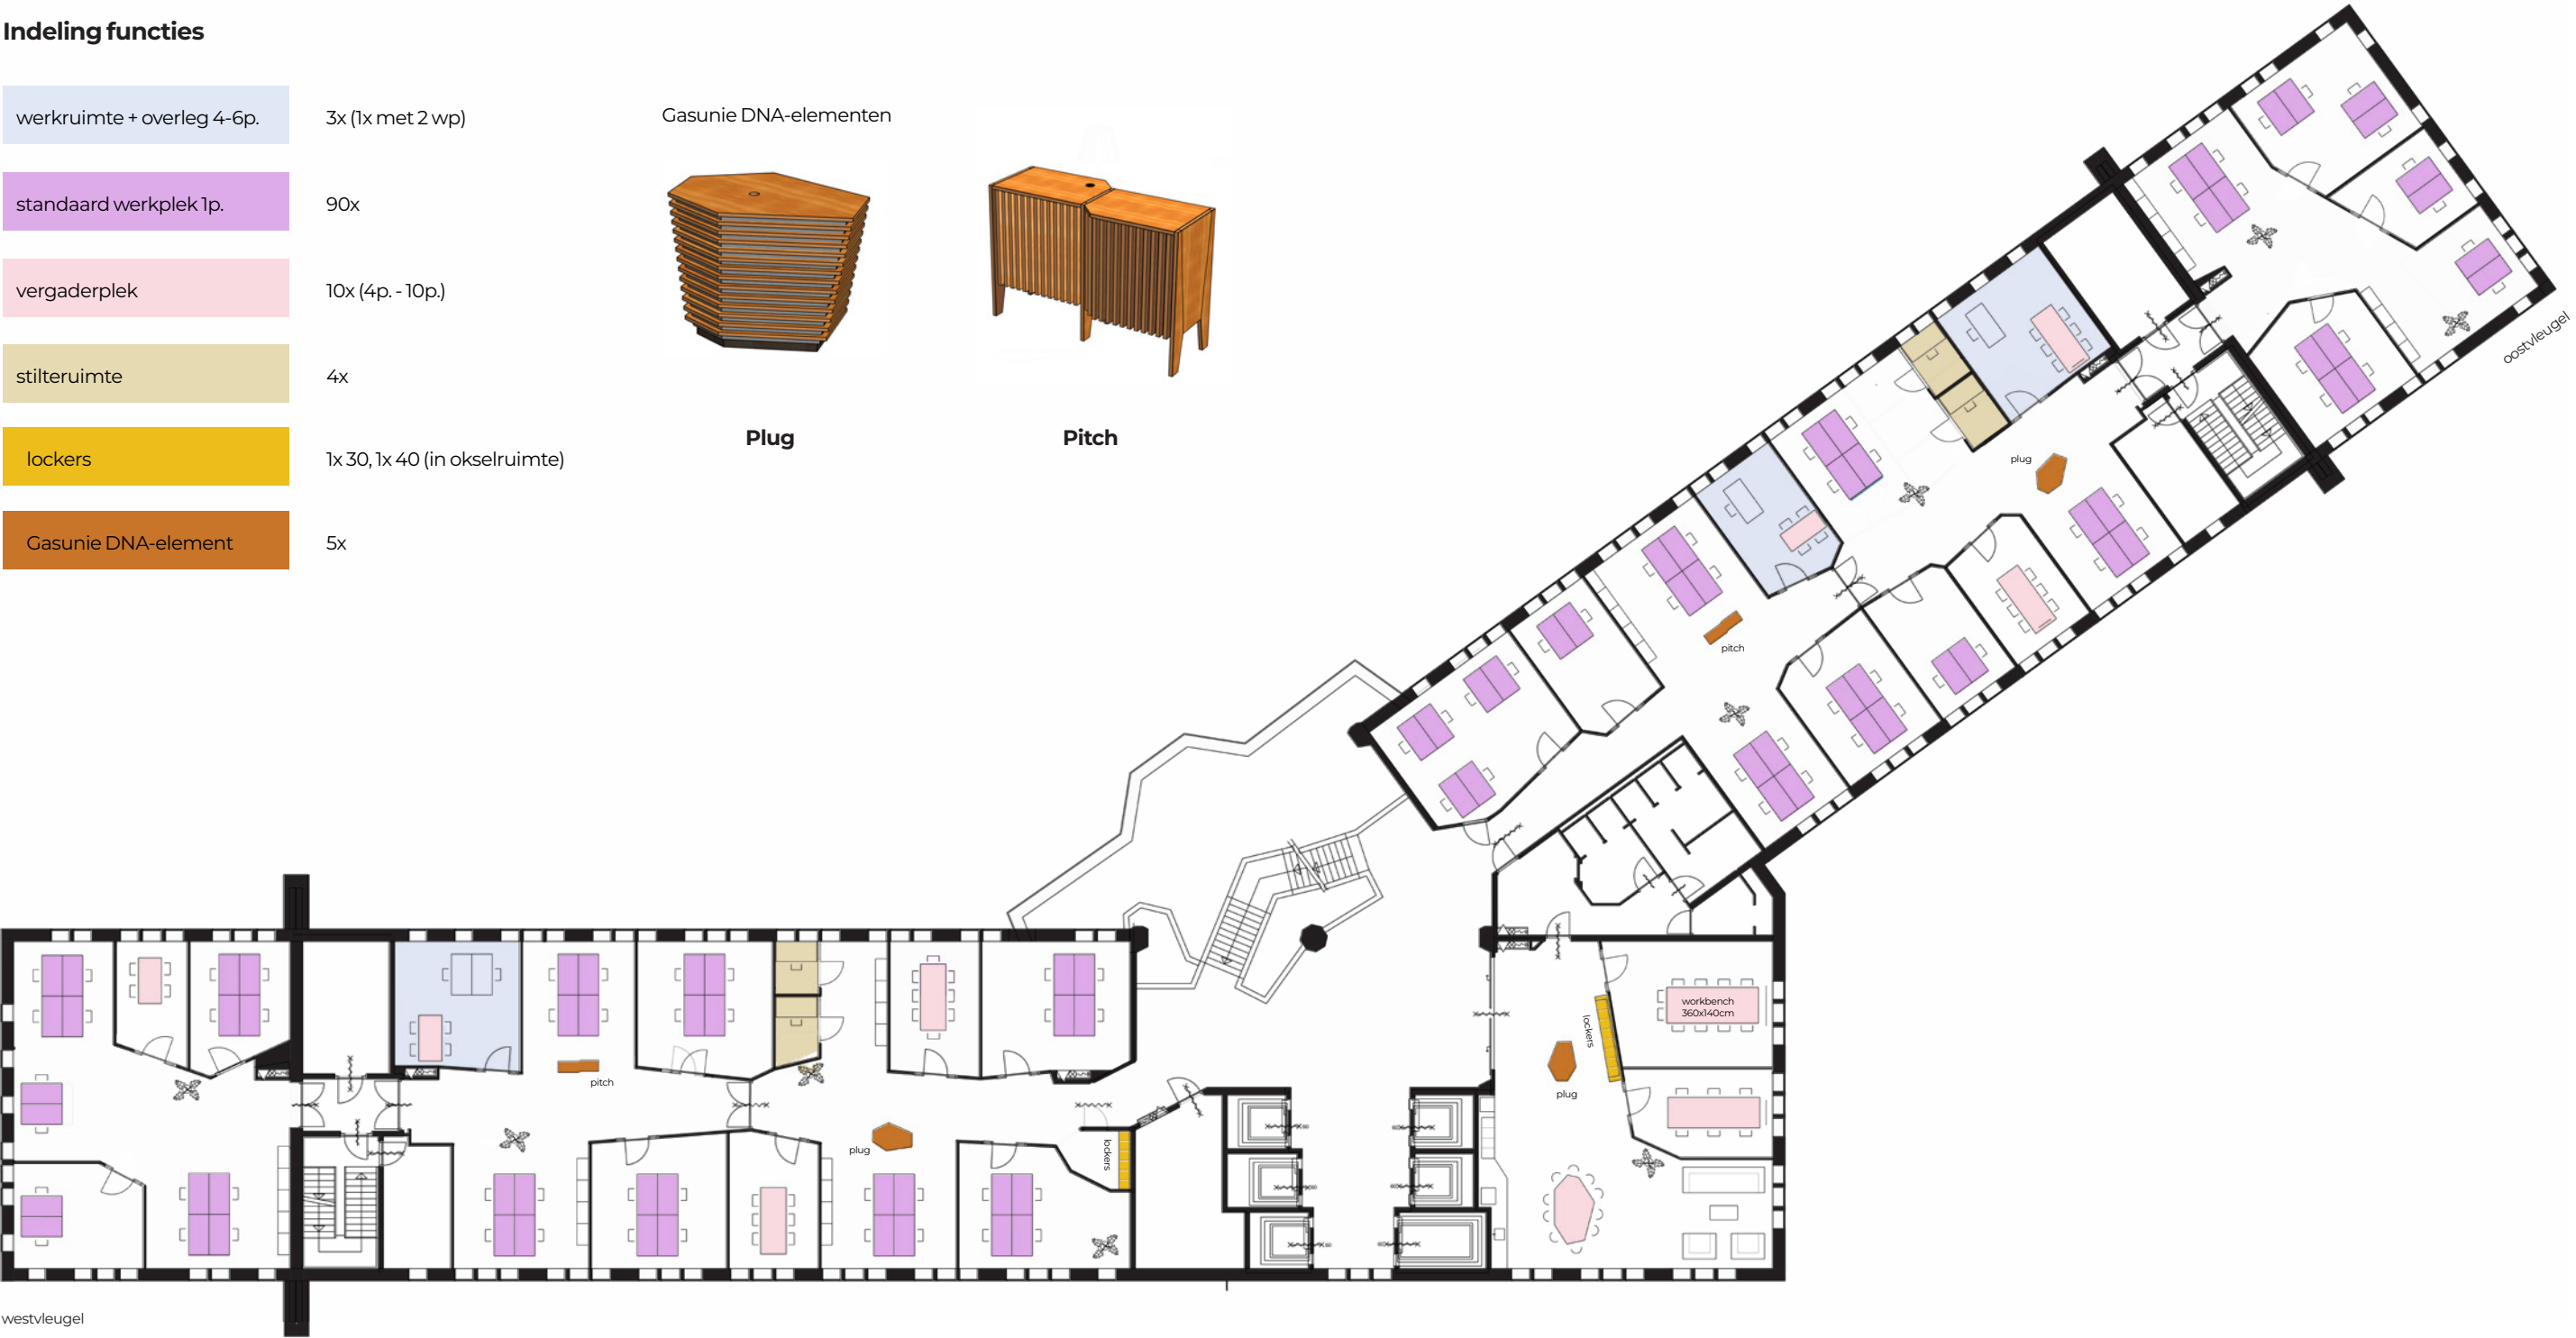

12e verdieping

Indeling functies

werkruiimte + overleg 4p.	4x (totaal 9wp)
standaard werkplek 1p.	82x
aanlandwerkplek 6p.	2x
vergaderplek	9 x (4p. -10p.)
stilteruimte	10 x
lockers	1x 40
Gasunie DNA-element	5x


Gasunie DNA-elementen



Plug



Pitch

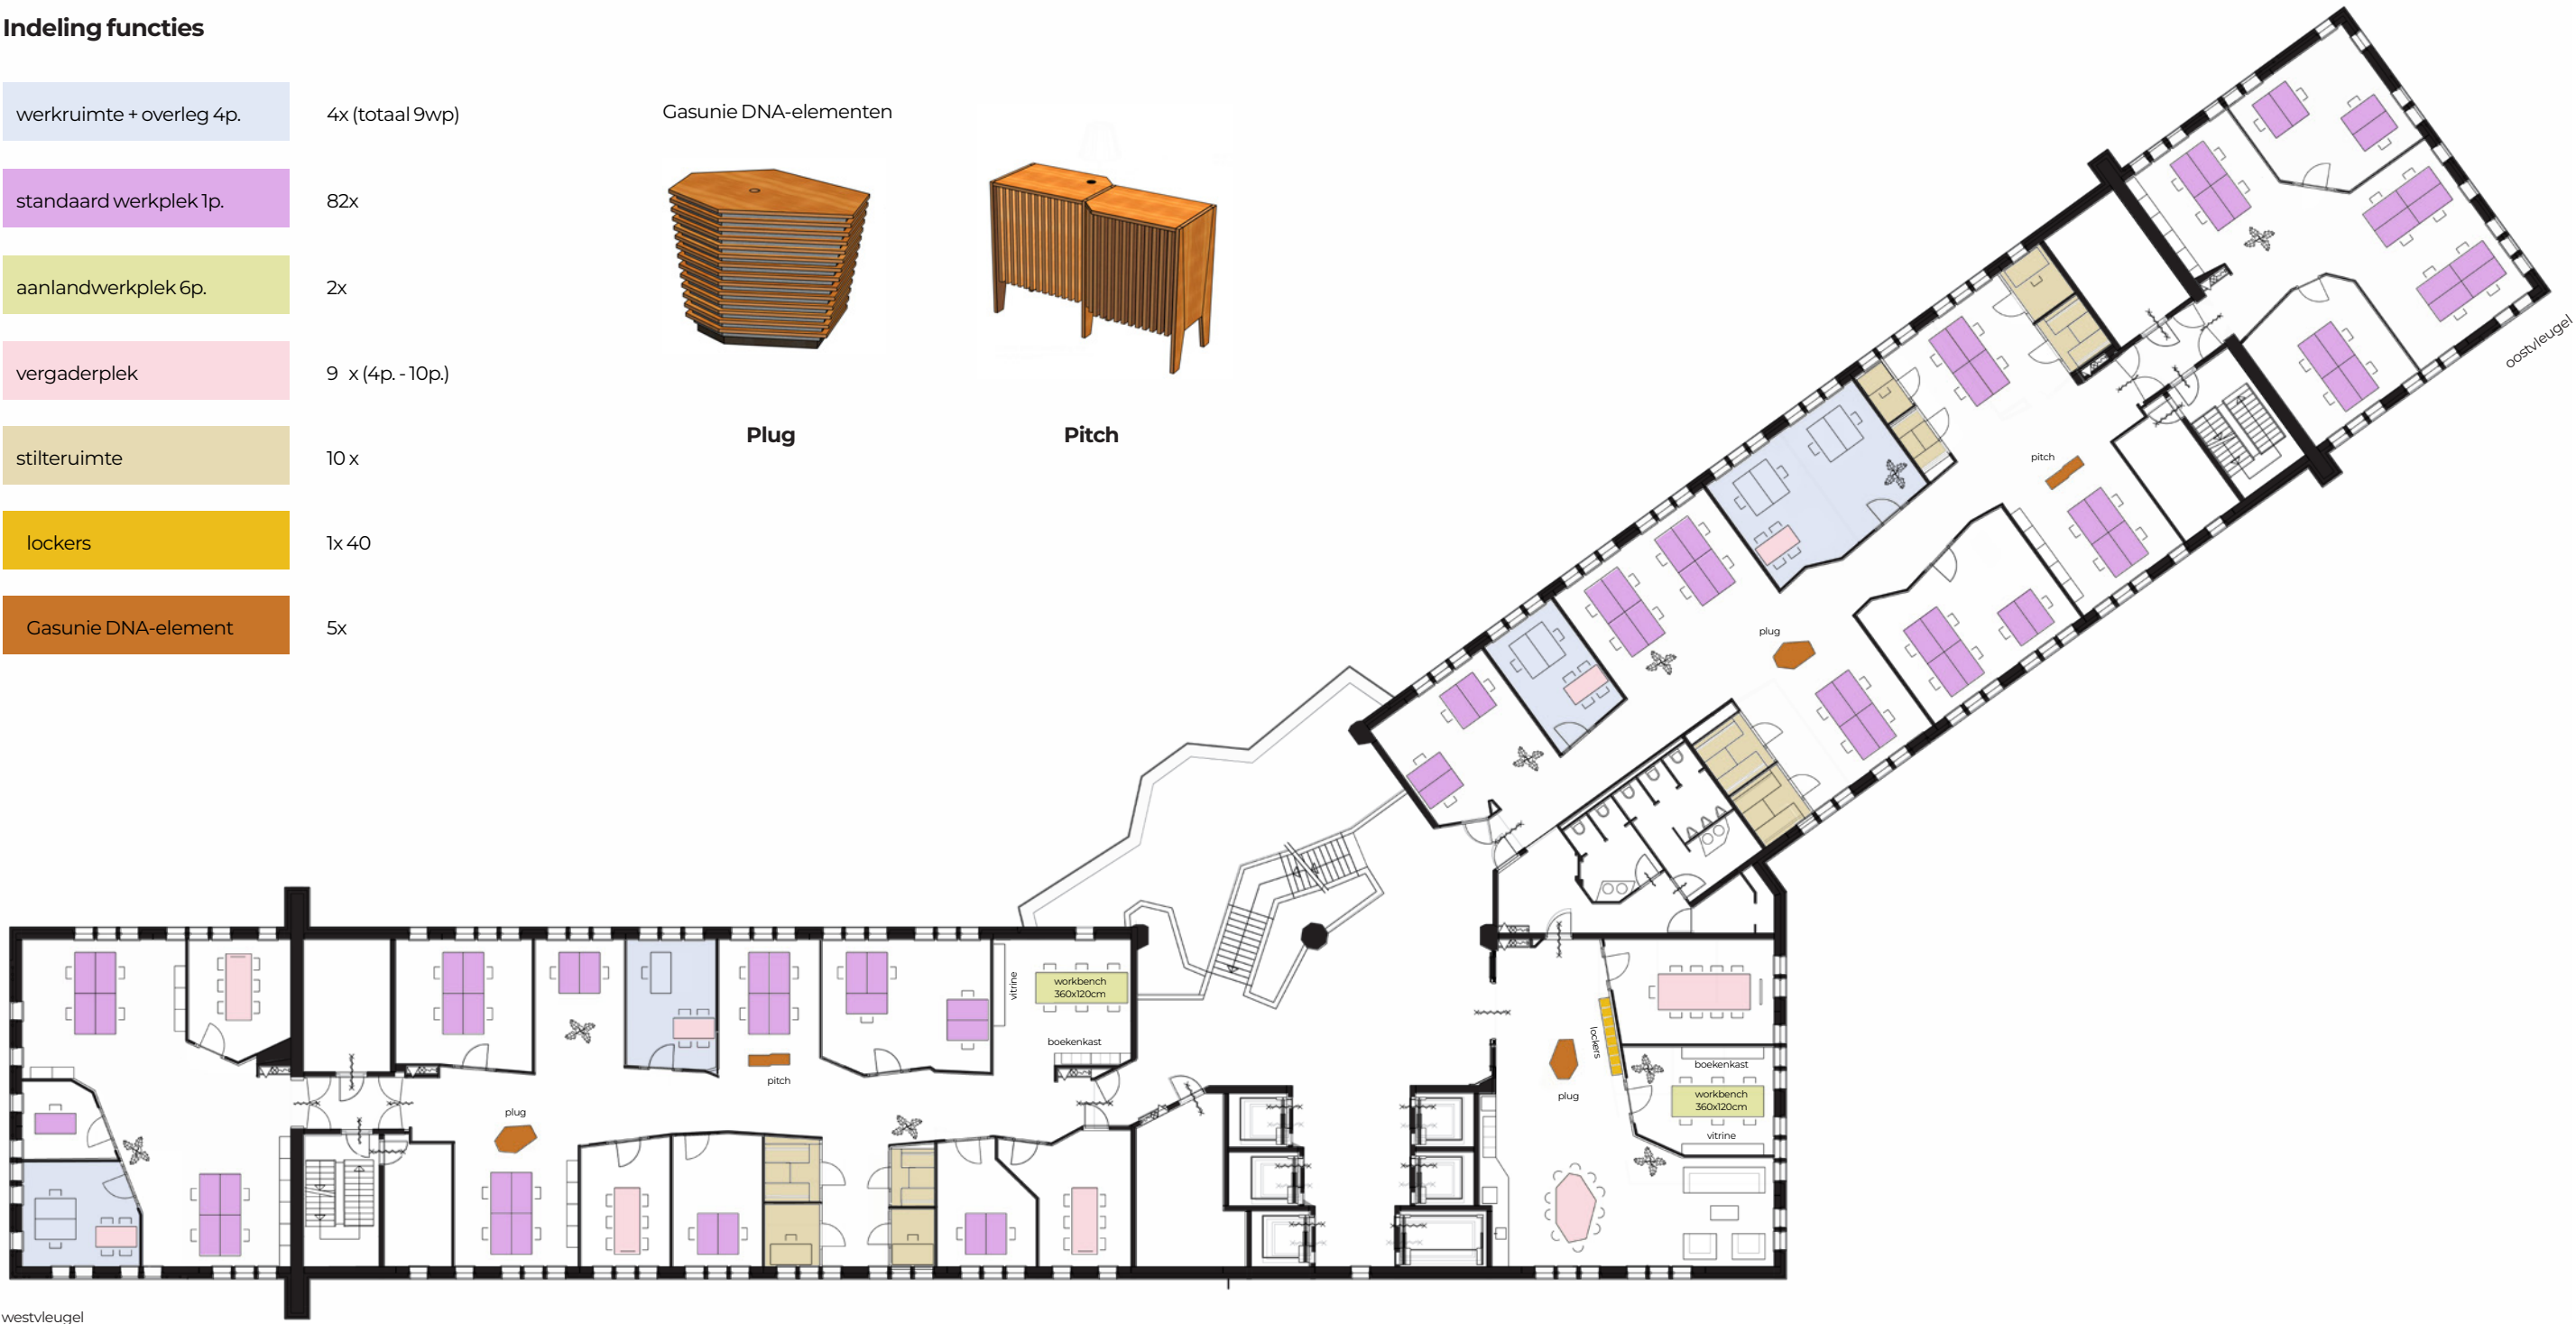

13e verdieping

Indeling functies

werkruiimte + overleg 4p.	6x (totaal 7wp)
standaard werkplek 1p.	85x
vergaderplek	11x (4p. - 10p.)
stilteruimte	8x
lockers	1x 40, 1x 30
Gasunie DNA-element	5x

Gasunie DNA-elementen



Plug



Pitch



14e verdieping

Indeling functies

werkruiimte + overleg 4-6p.	4x (totaal 4 wp)
standaard werkplek 1p.	76x
aanlandwerkplek 6-8p.	4x
vergaderplek	9x (4p. - 10p.)
stilteruimte	8x
lockers	1x 40, 1x30
Gasunie DNA-element	5x

Gasunie DNA-elementen



Plug



Pitch





westvleugel

oostvleugel

15e verdieping

Indeling functies

werkkruimte + overleg 4p.	3x (totaal 4 wp)
standaard werkplek 1p.	81x
vergaderplek	8x (4p. - 10p.)
stilteruimte	6x
Gasunie DNA-element	10x

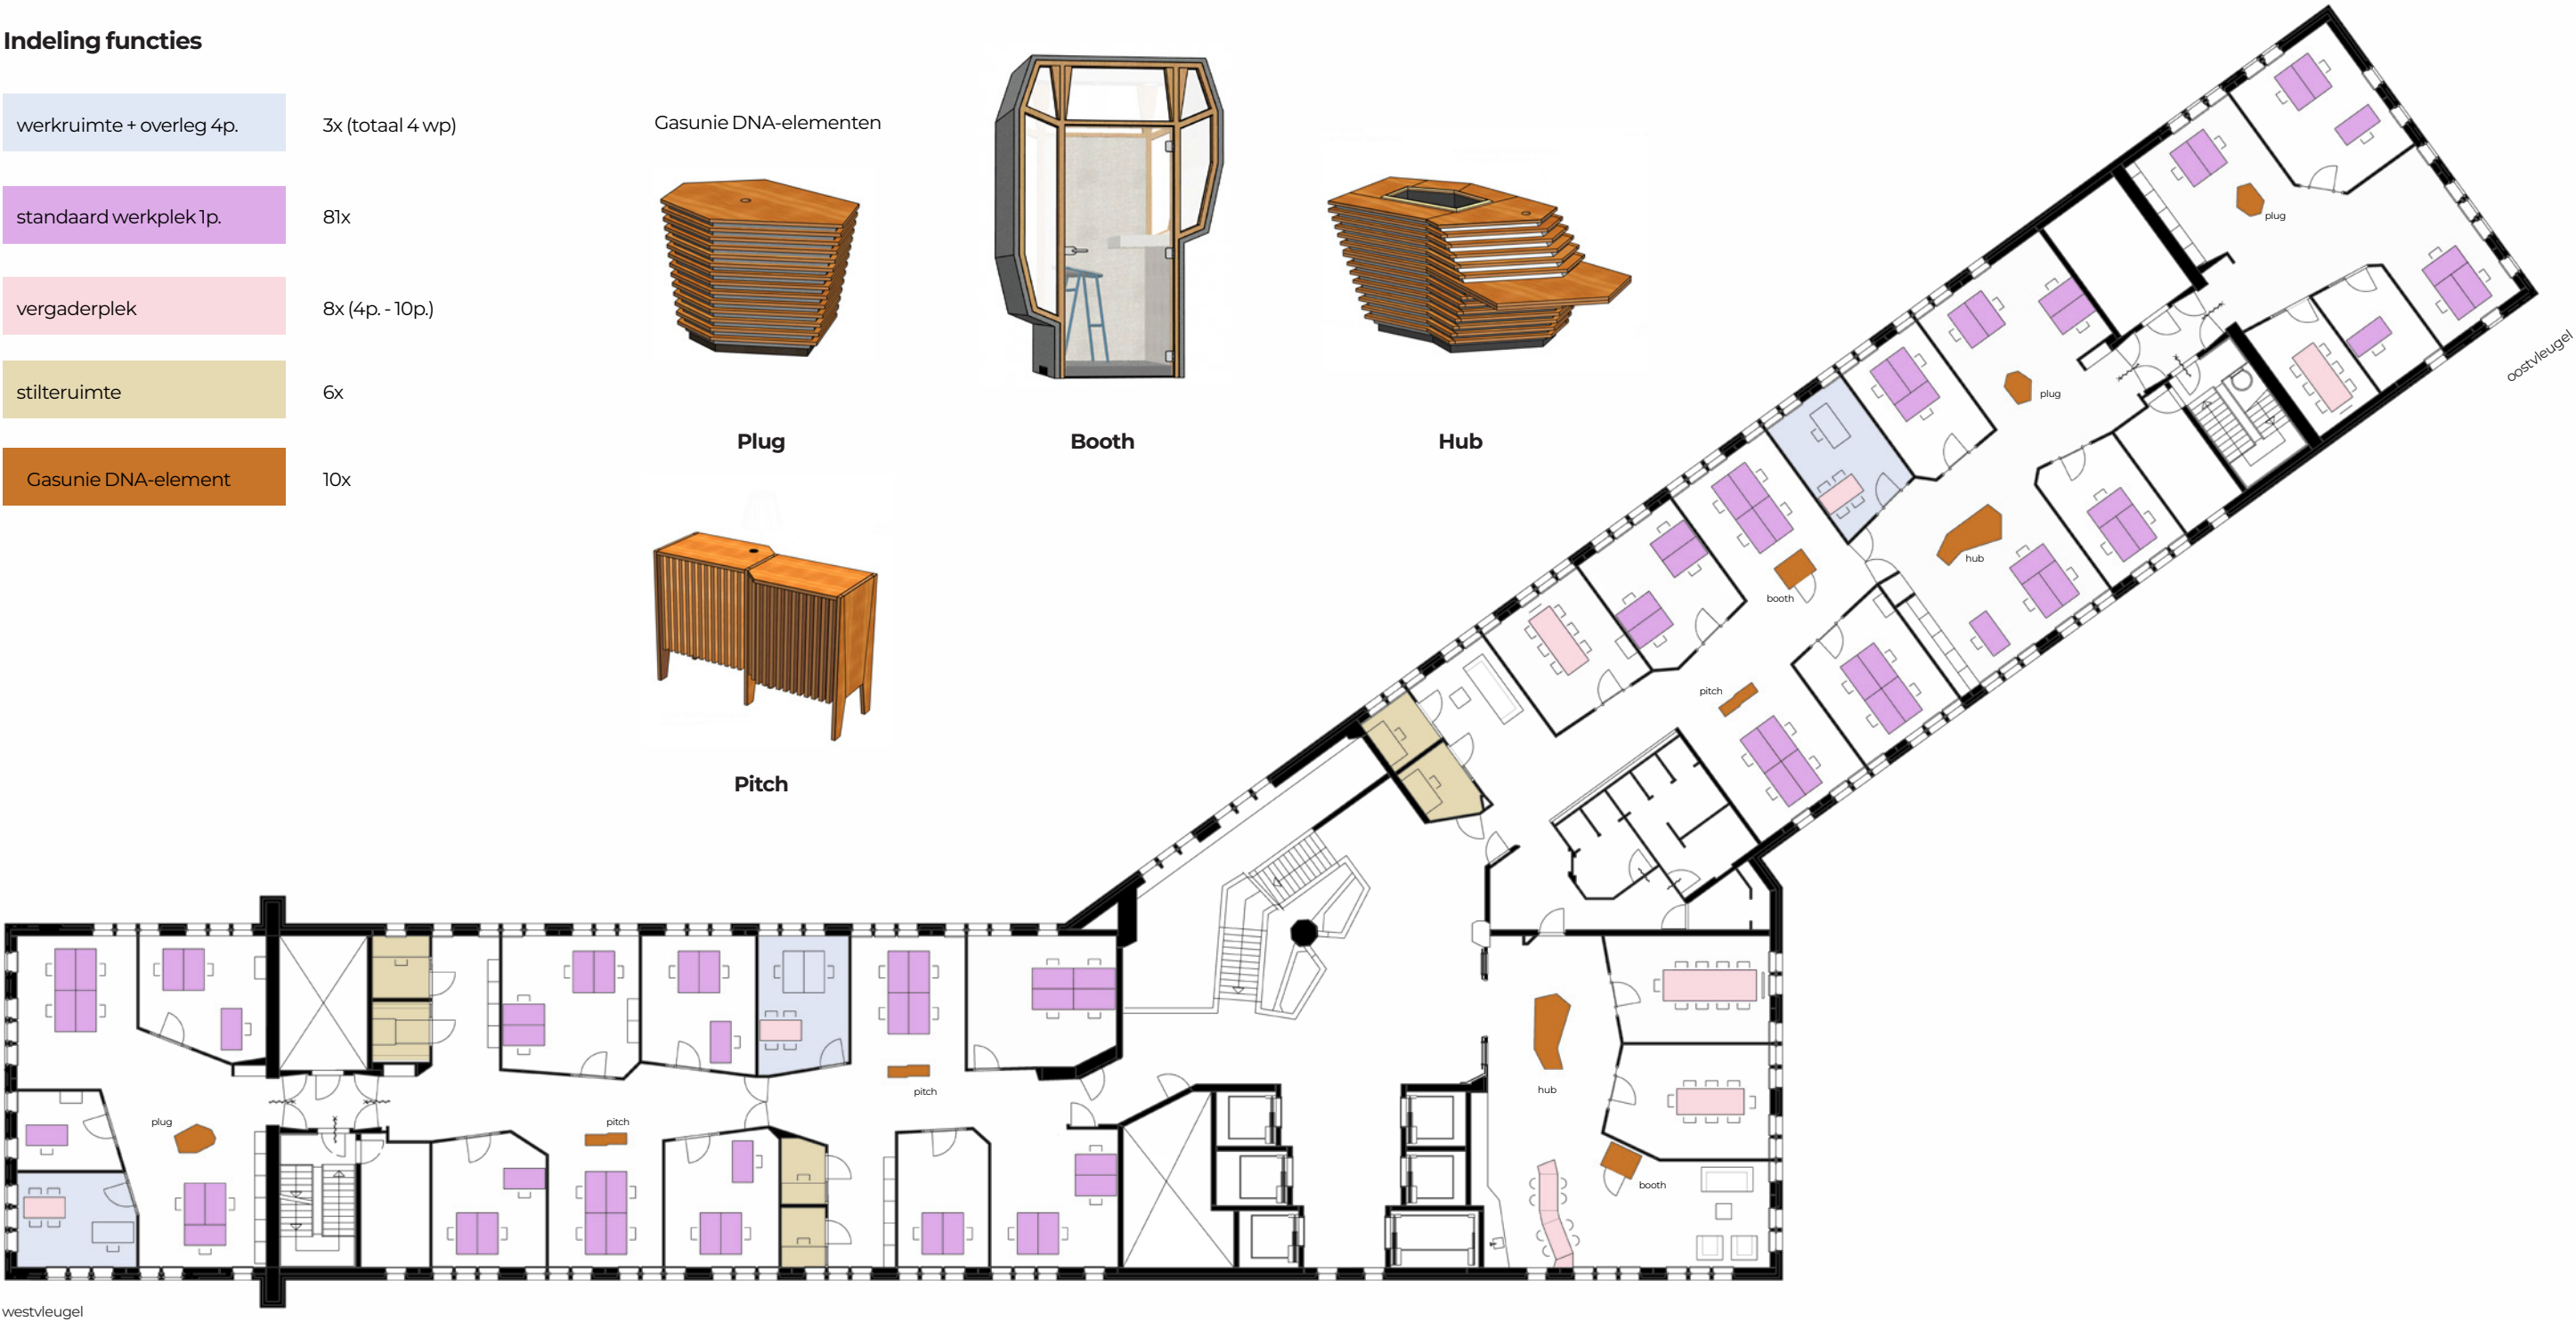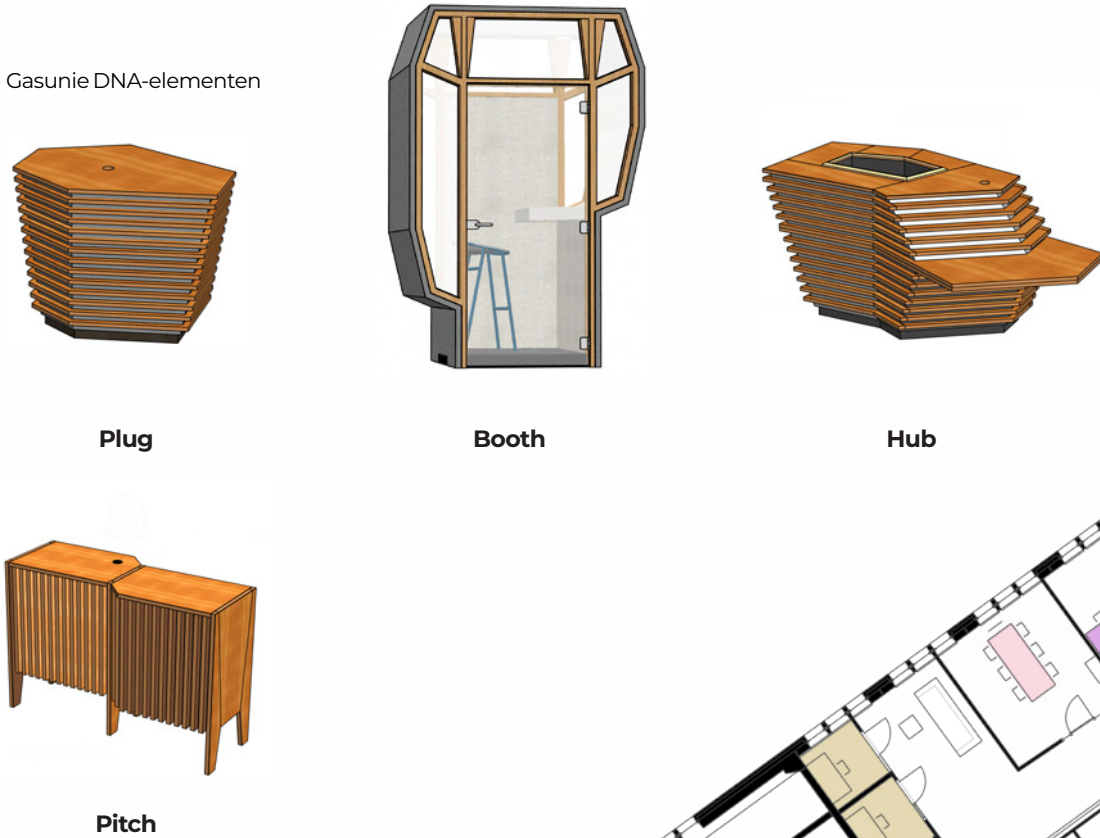

16e verdieping

Indeling functies

werkkruimte + overleg 4-6p.	7x (totaal 8wp)
standaard werkplek 1p.	13x
vergaderplek	10 (4p. - 20p.)
Gasunie DNA-element	2x


Gasunie DNA-elementen



Plug



Pitch

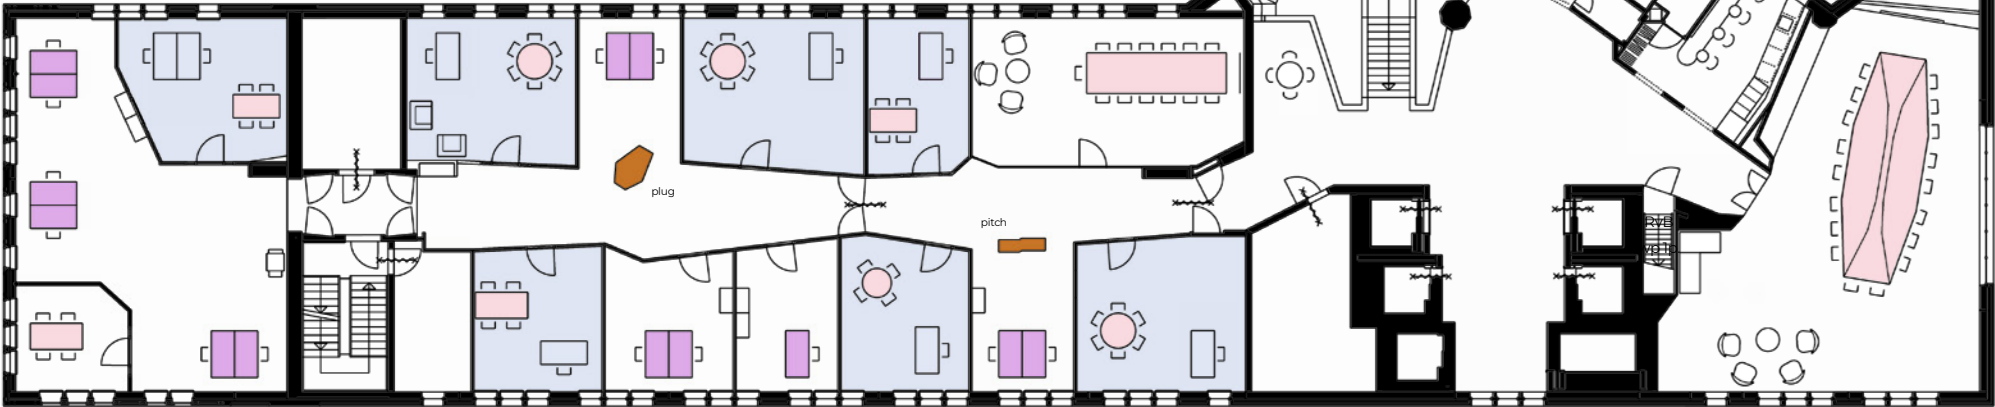

vector-i

Voor 't voormalig klein poortje 1
9711 RR Groningen
+31 (0)6 5778 4958
making@vector-i.nl
www.vector-i.nl