



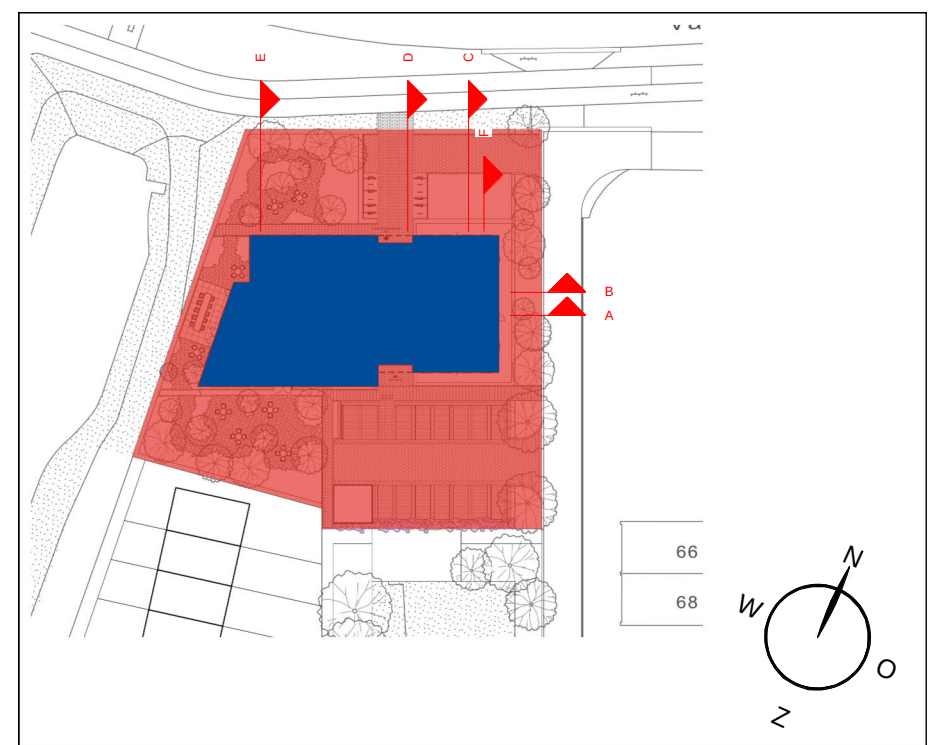

KUIPER
COMPAGNONS



AIG Care & Living B.V.

WZC Helpermaar - Groningen

Woonzorggebouw voor 37 senioren



UO-W-111

Plattegrond 1e verdieping

Uitvoeringsgereed ontwerp

Werkenummer	623.114.24	
Schaal	1:50	Status editie
Formaat	A0 - 841x1400	16-04-2024 (UO-00)
Getekend	JD / AT	Laatste editie
Gecontroleerd		24-05-2024 (UO-01)
		Revisie
		Revisie datum



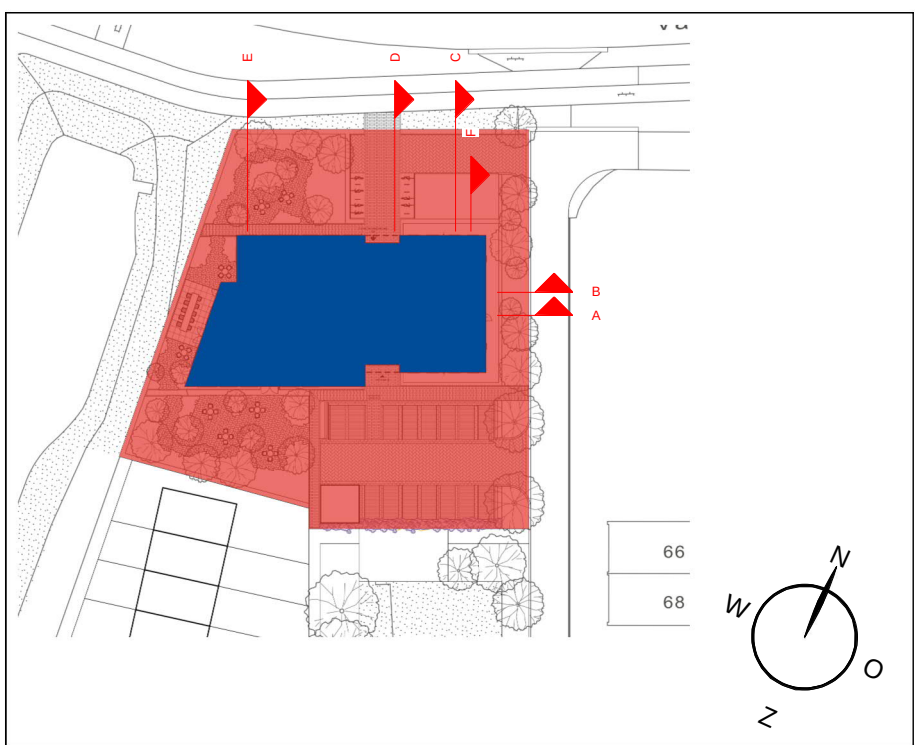
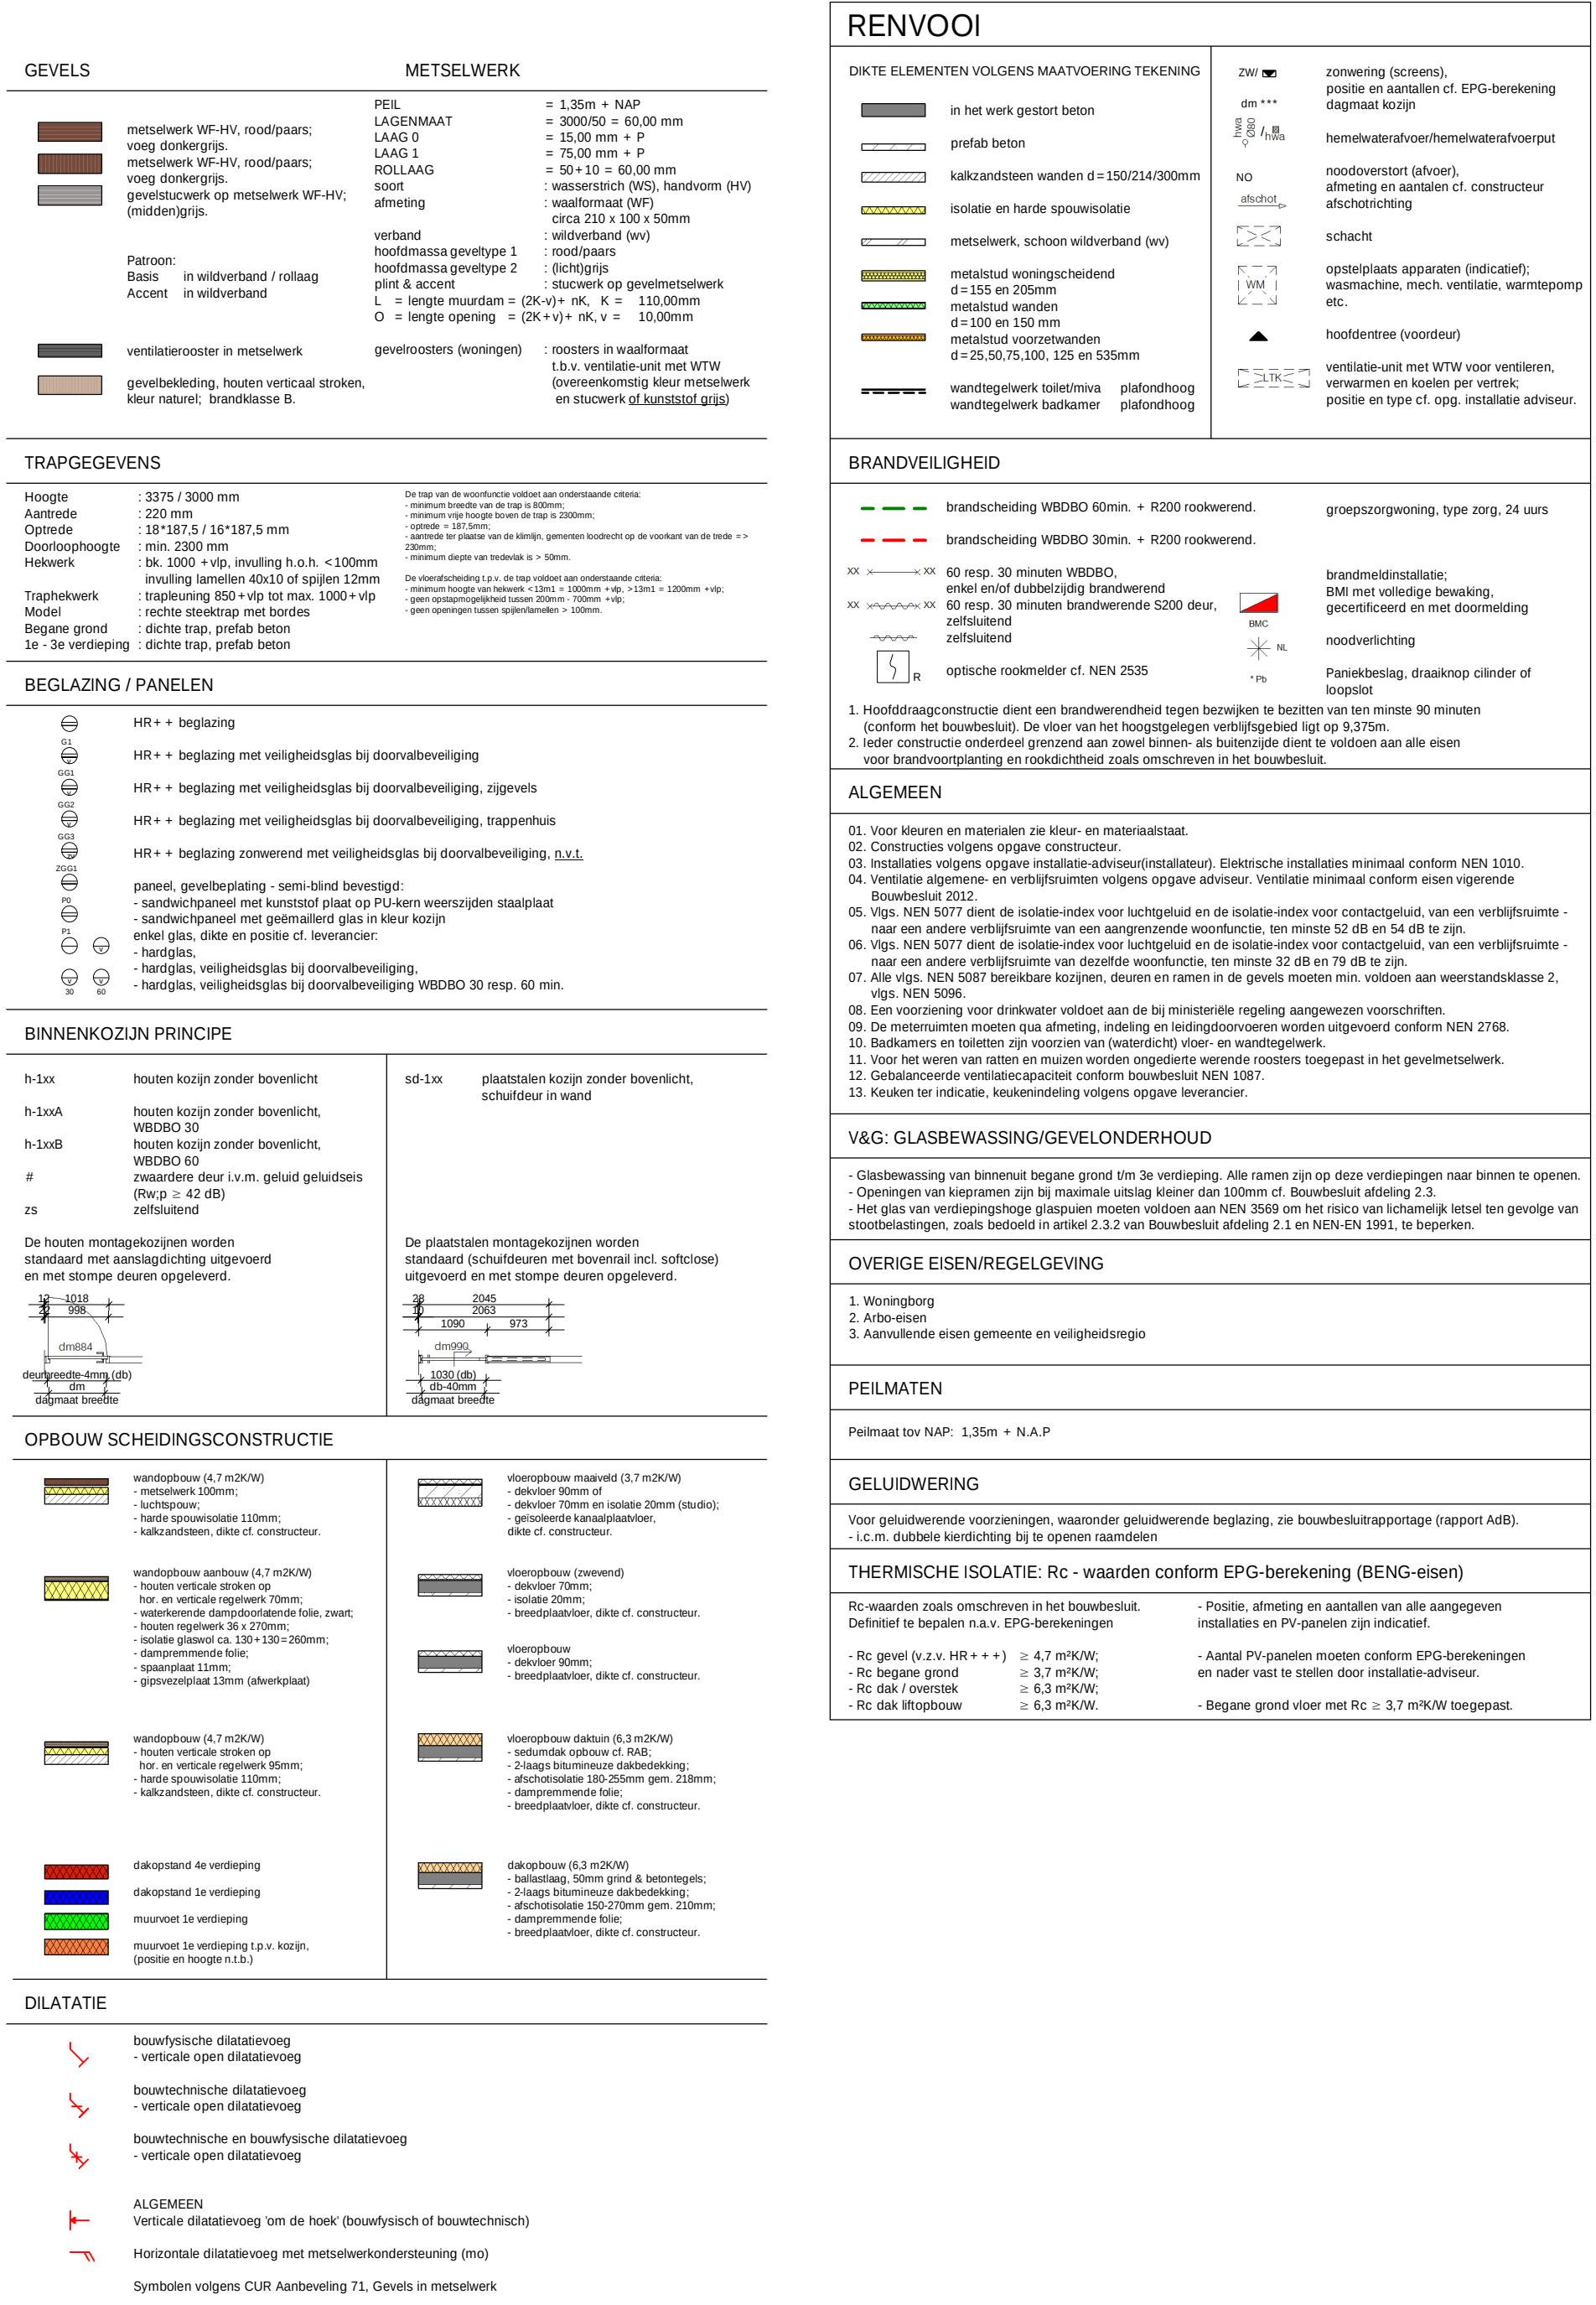


Uitvoeringsgereed ontwerp

Werknummer	623.114.24	Status	definitief
Schaal	1:50	Eerste editie	16-04-2024 (UO-00)
Formaat	A0 + 841x1400	Laatste editie	24-05-2024 (UO-01)
Getekend	JD / AT	Revisie	
Gecontroleerd		Revisie datum	




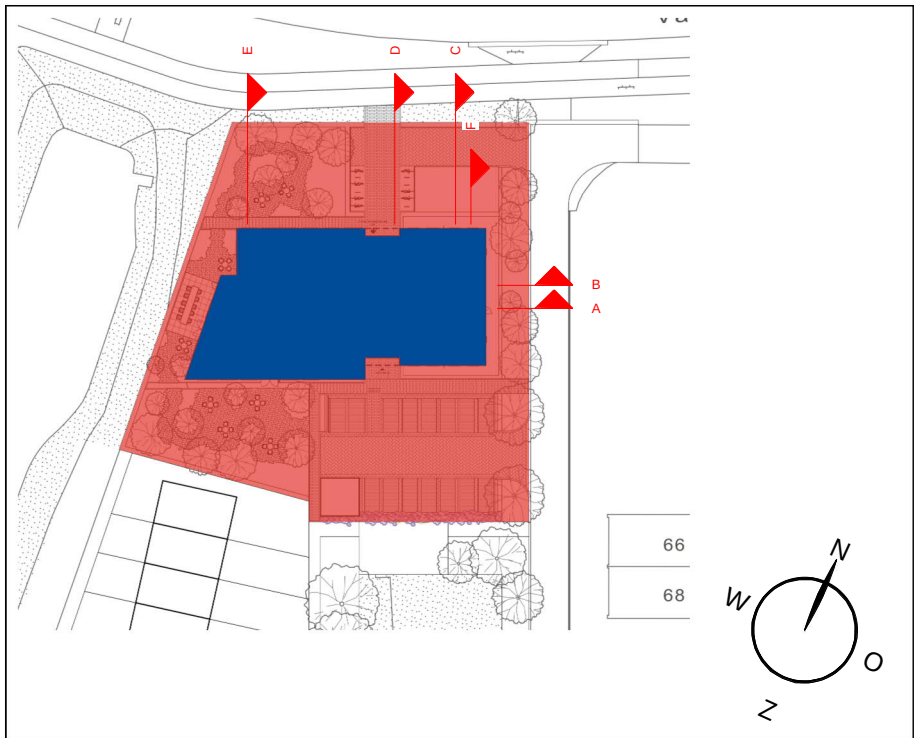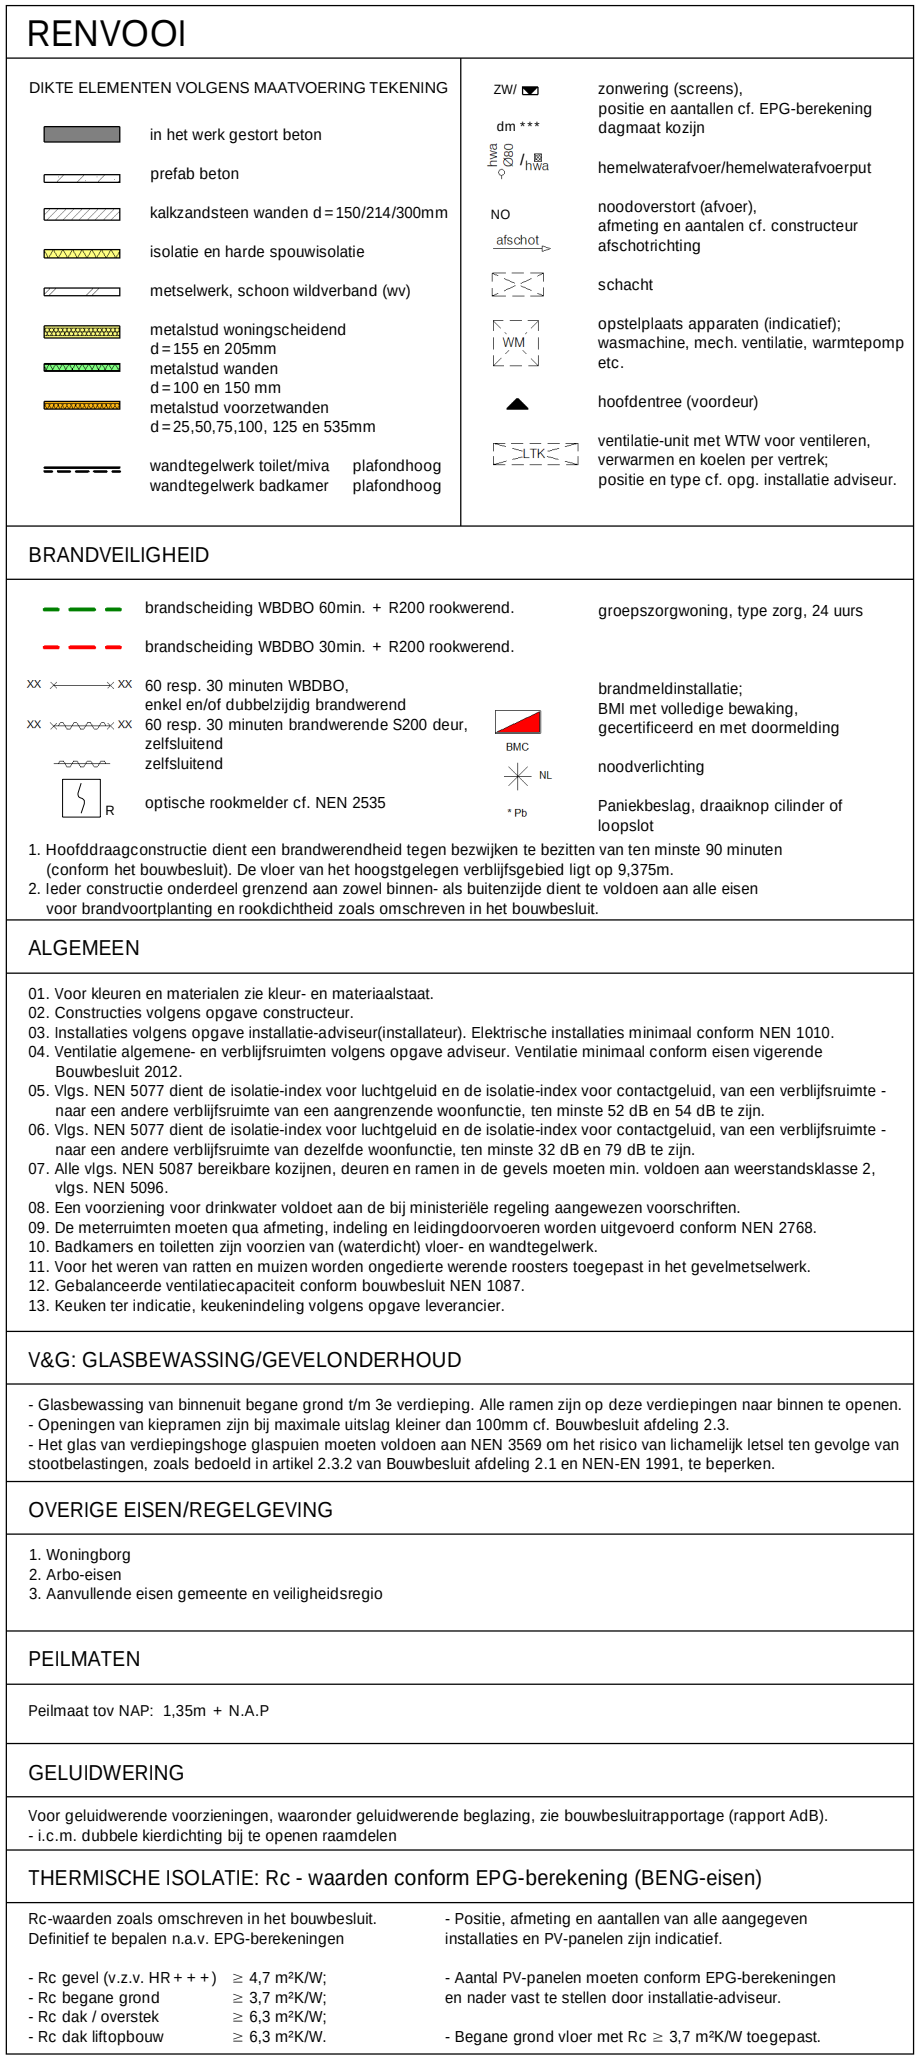




Werknummer	623.114.24	Status	definitief
Schaal	1:50	Eerste editie	16-04-2024 (UO-00)
Formaat	A0 + 841x1400	Laatste editie	24-05-2024 (UO-01)
Getekend	JD / AT	Revisie	
Gecontroleerd		Revisie datum	






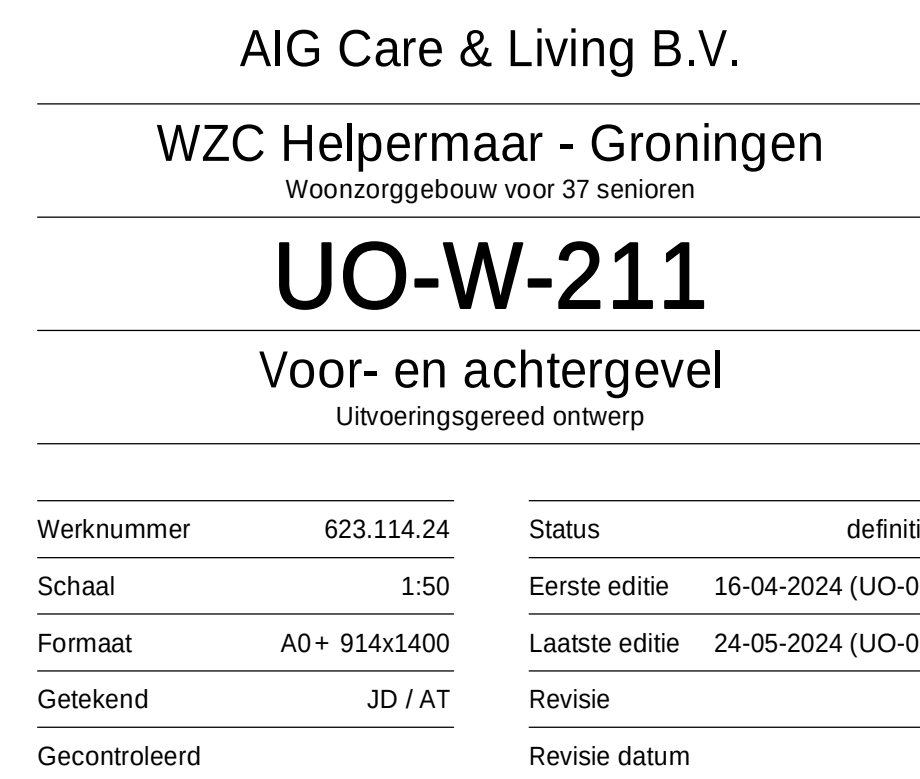

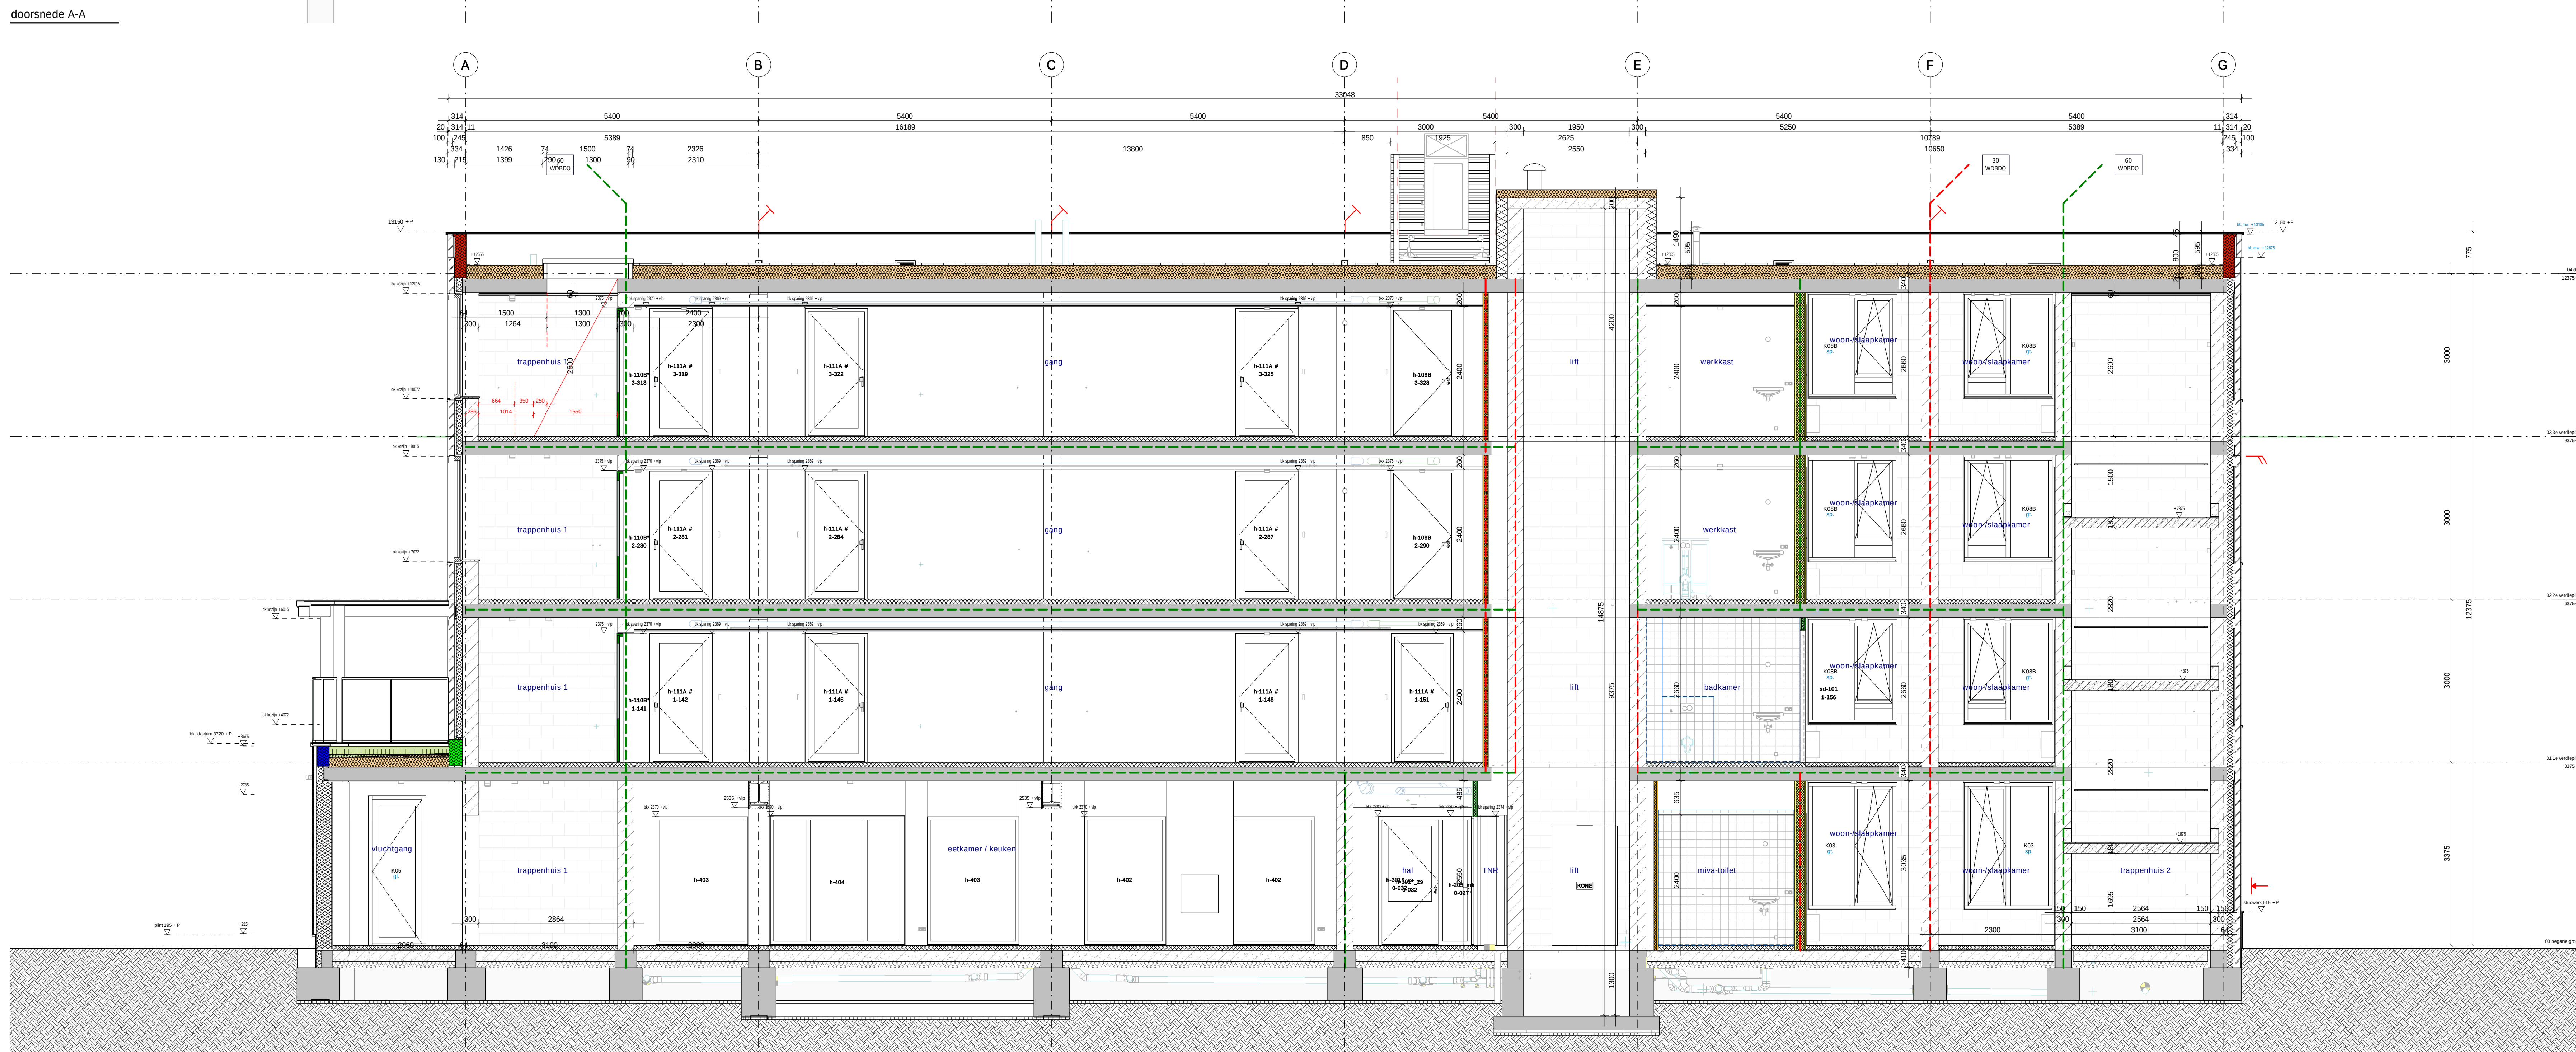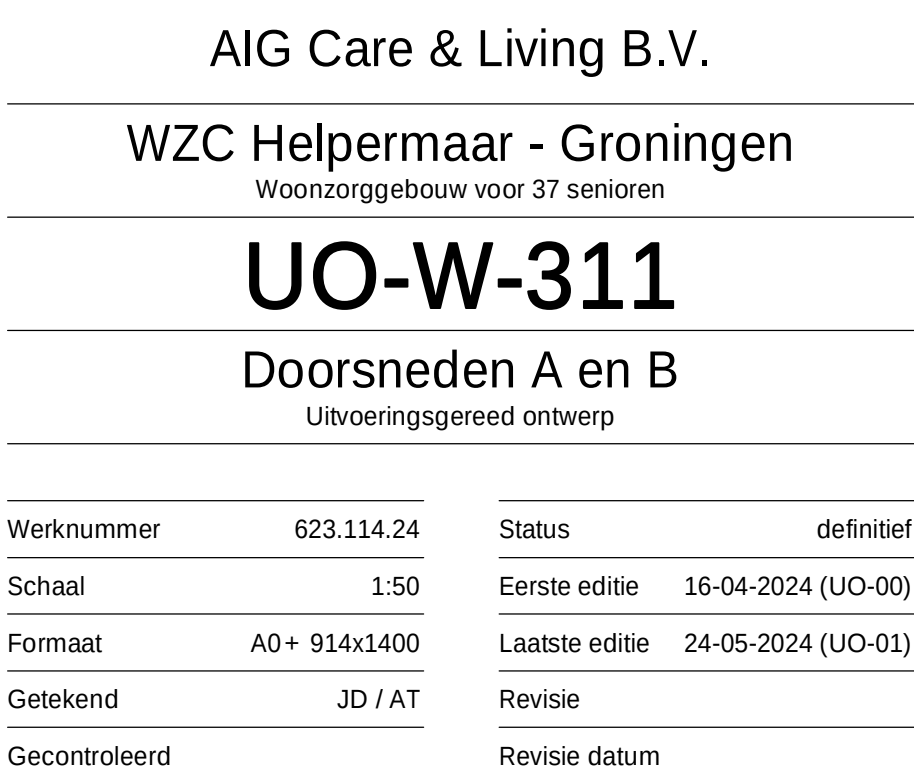doorsnede B-B[illegible]

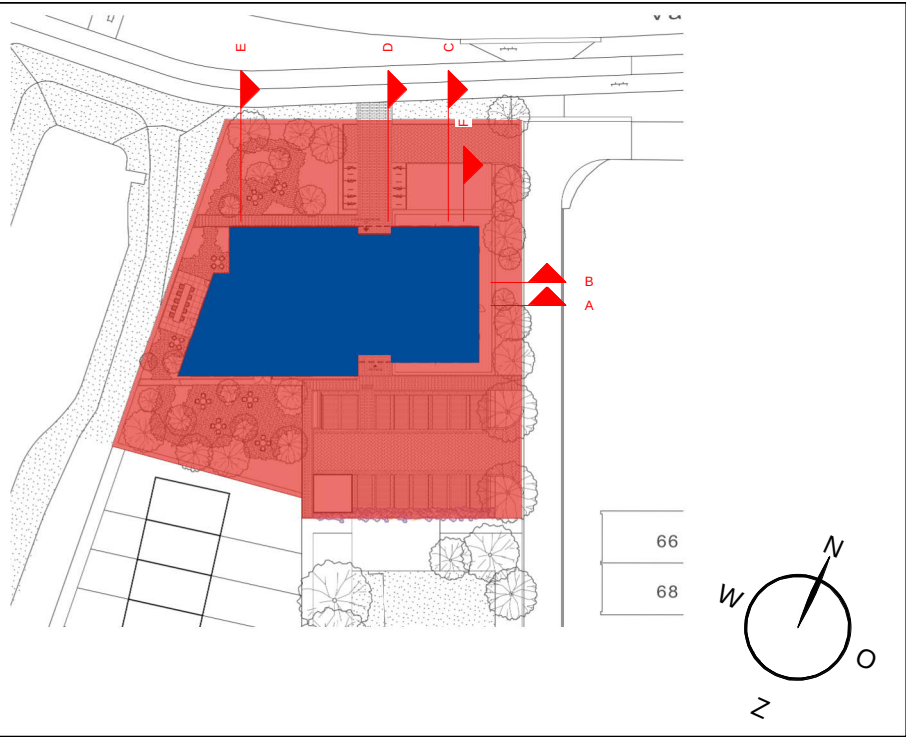

AIG Care & Living B.V.

WZC Helpermaar - Groningen
Woonzorggebouw voor 37 senioren


UO-W-701

Afwerkingen Look & Feel
Uitvoeringsgereed ontwerp

Werknummer	623.114.24	Status	definitief
Schaal	1:150	Eerste editie	16-04-2024 (UO-00)
Formaat	A3L	Laatste editie	24-05-2024 (UO-01)
Getekend	JD / AT	Revisie	
Gecontroleerd		Revisie datum	



Van Nelleweg 3042 | 3044 BC Rotterdam
Telefoon 010 433 00 99
kuiper@kuiper.nl | www.kuiper.nl

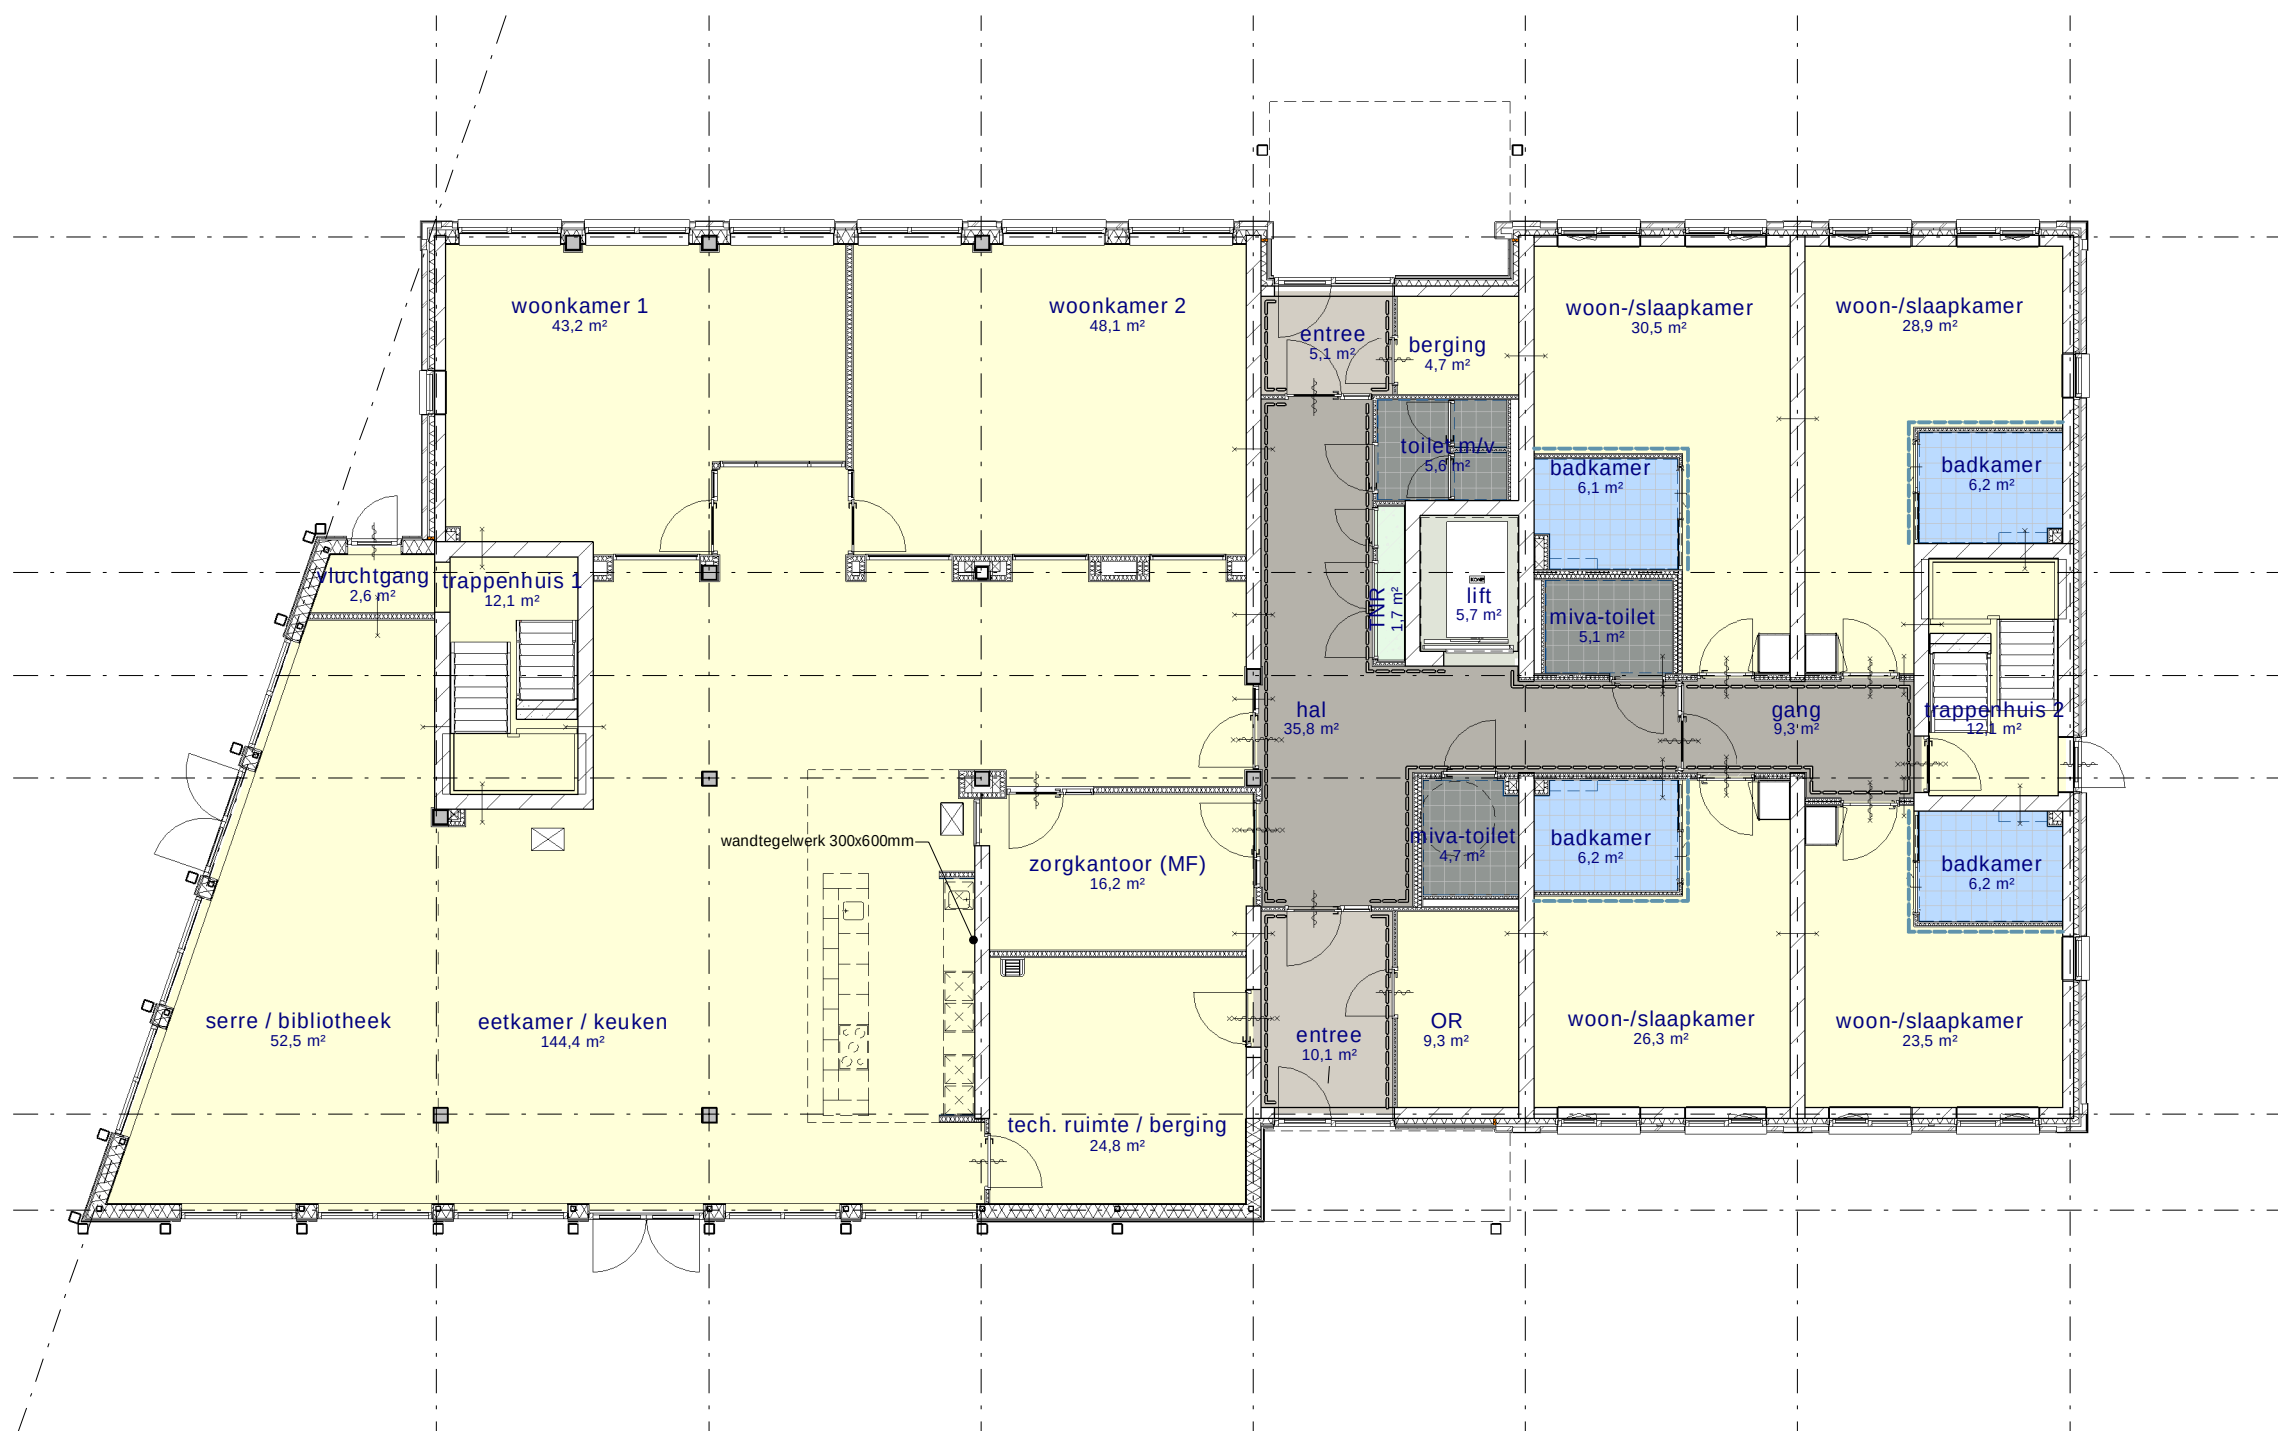


- Wandafwerking
- cf. specs lift
 - Multiplex, 3-zijdig
 - Onafgewerkt
 - Projectbehang
 - Projectbehang tot 2100+ ,boven scan + sausen
 - Sauswerk
 - Stucwerk, scan + sausen
 - Wandtegels tot 1500+ boven scan + sausen
 - Wandtegels tot 2500+
 - Wandtegels tot plafond

- Wandafwerking uitgangspunten
- Scanbehang glasweefsel plus sauswerk, basis in kleur RAL 9010 of RAL 9001
 - Projectbehang verkeersruimte en algemeen, n.t.b.
 - Projectbehang studio's, n.t.b.


- wandtegels ... x ...mm, cf. stelpost. liggend verband, badkamer wit en/of accentkleur
- wandtegels 300 x 600mm, n.t.b. liggend verband, keuken boven aanrecht
- wandtegels 300 x 600mm, liggend verband, wasruimte

begane grond

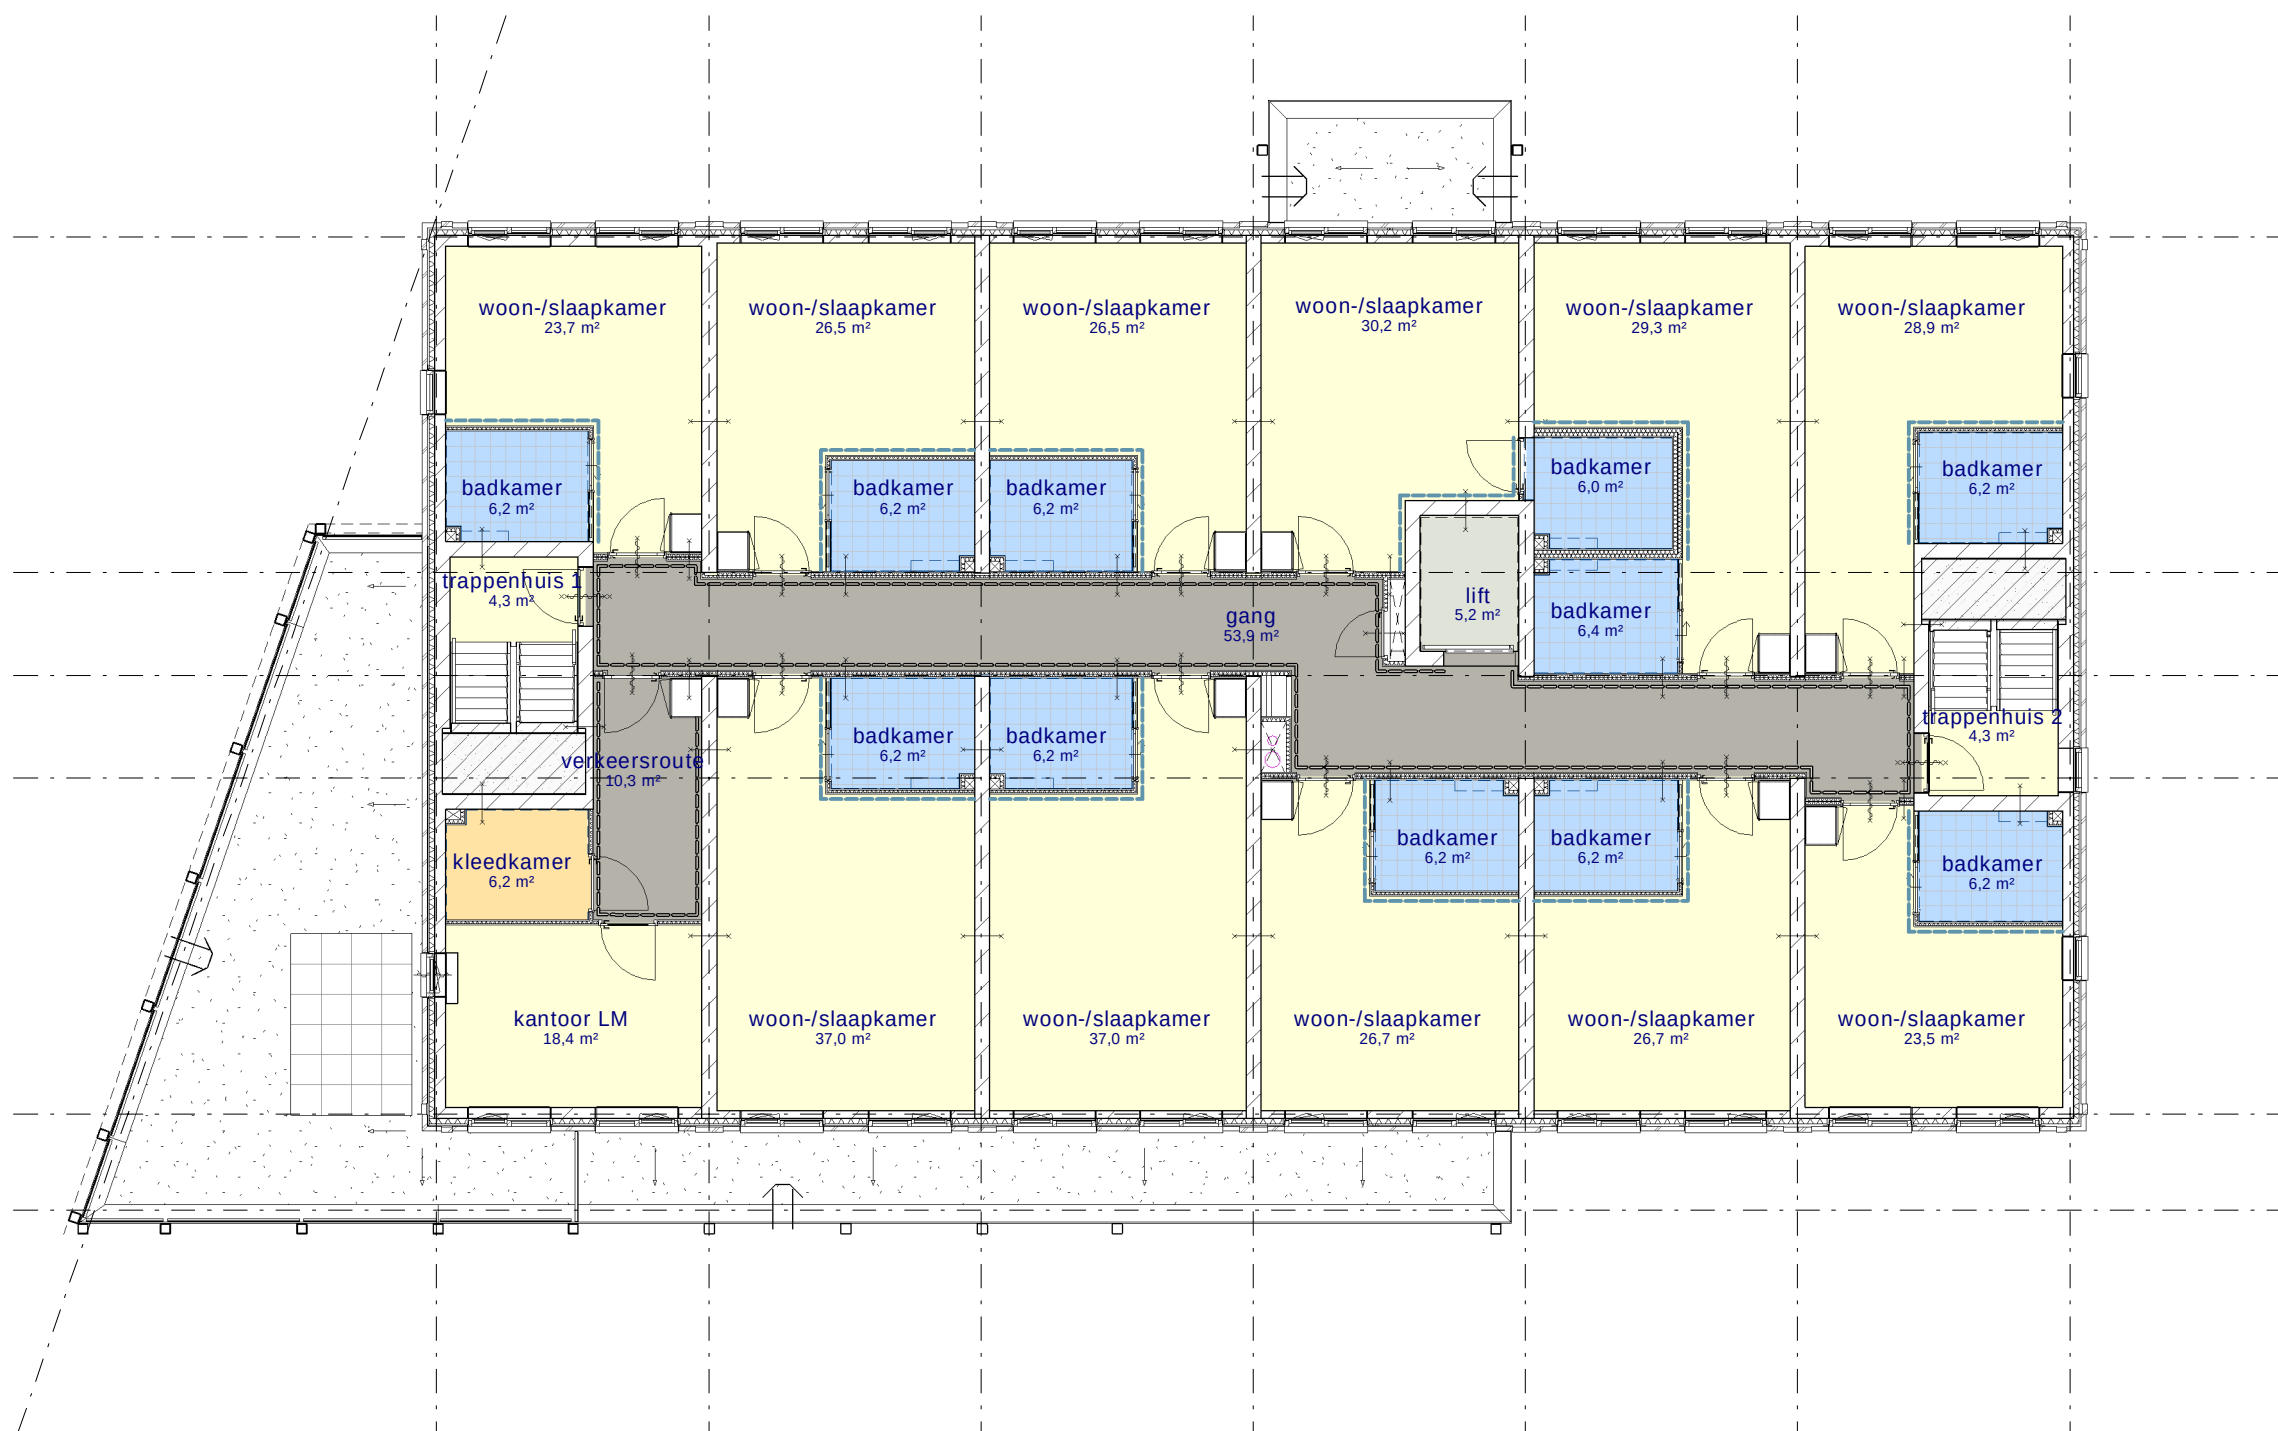


- Wandafwerking
- cf. specs lift
 - Multiplex, 3-zijdig
 - Onafgewerkt
 - Projectbehang
 - Projectbehang tot 2100 + ,boven scan + sausen
 - Sauswerk
 - Stucwerk, scan + sausen
 - Wandtegels tot 1500 + boven scan + sausen
 - Wandtegels tot 2500 +
 - Wandtegels tot plafond

1e verdieping

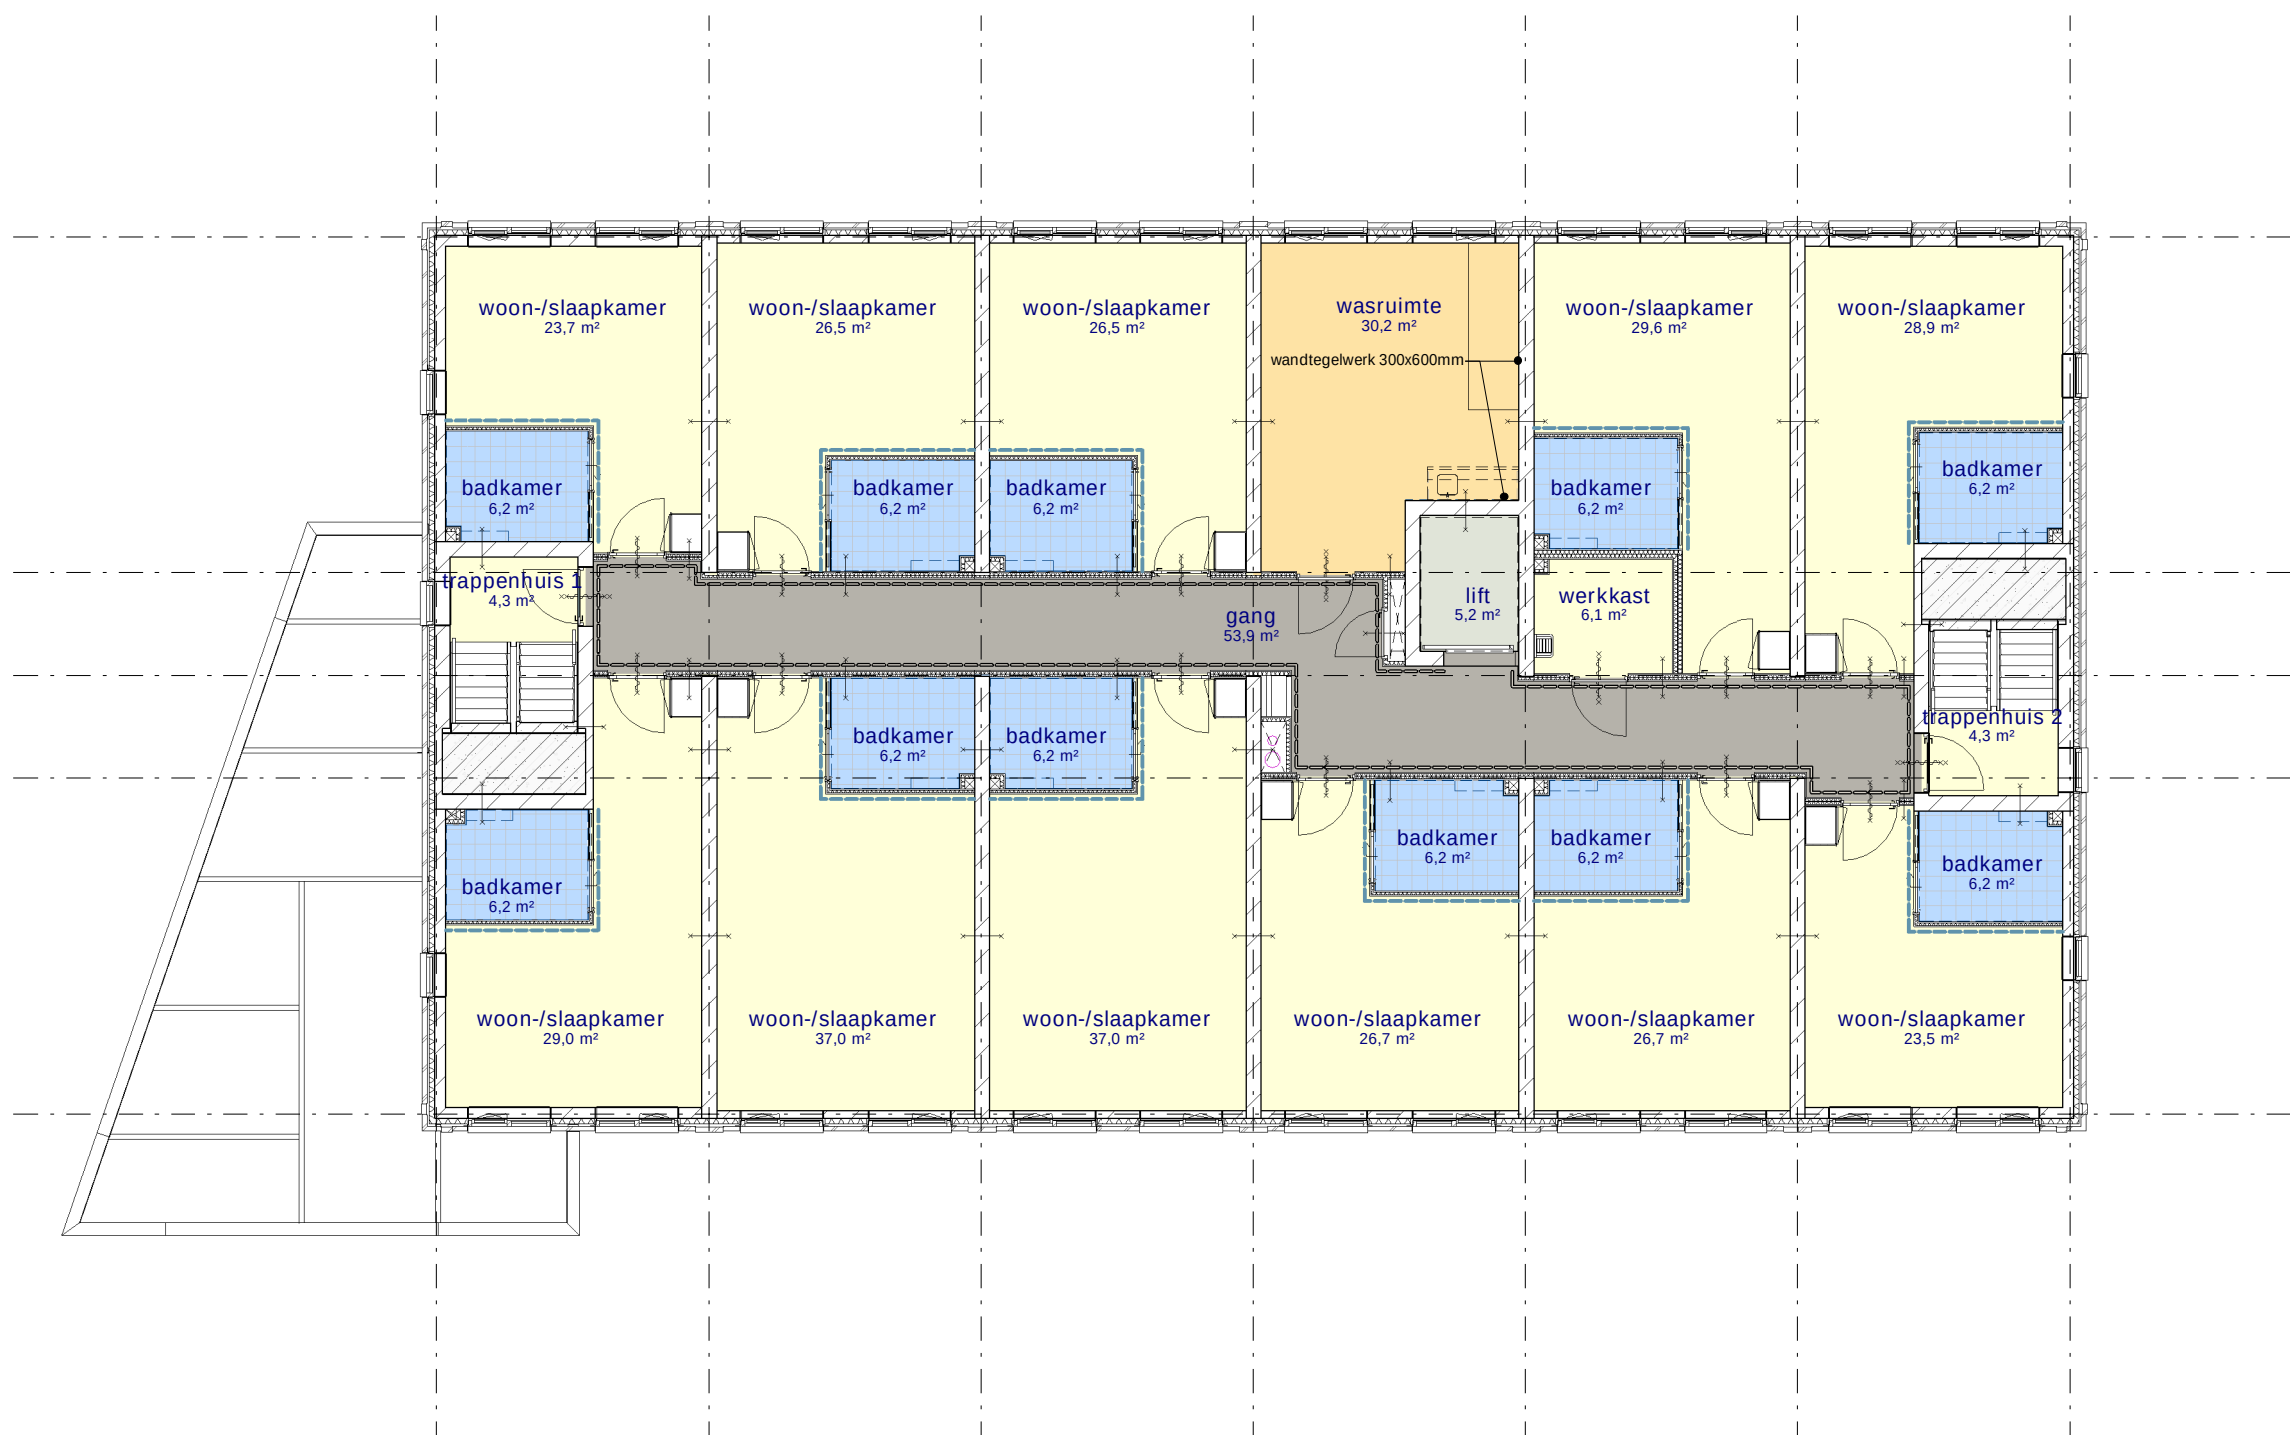


2e verdieping

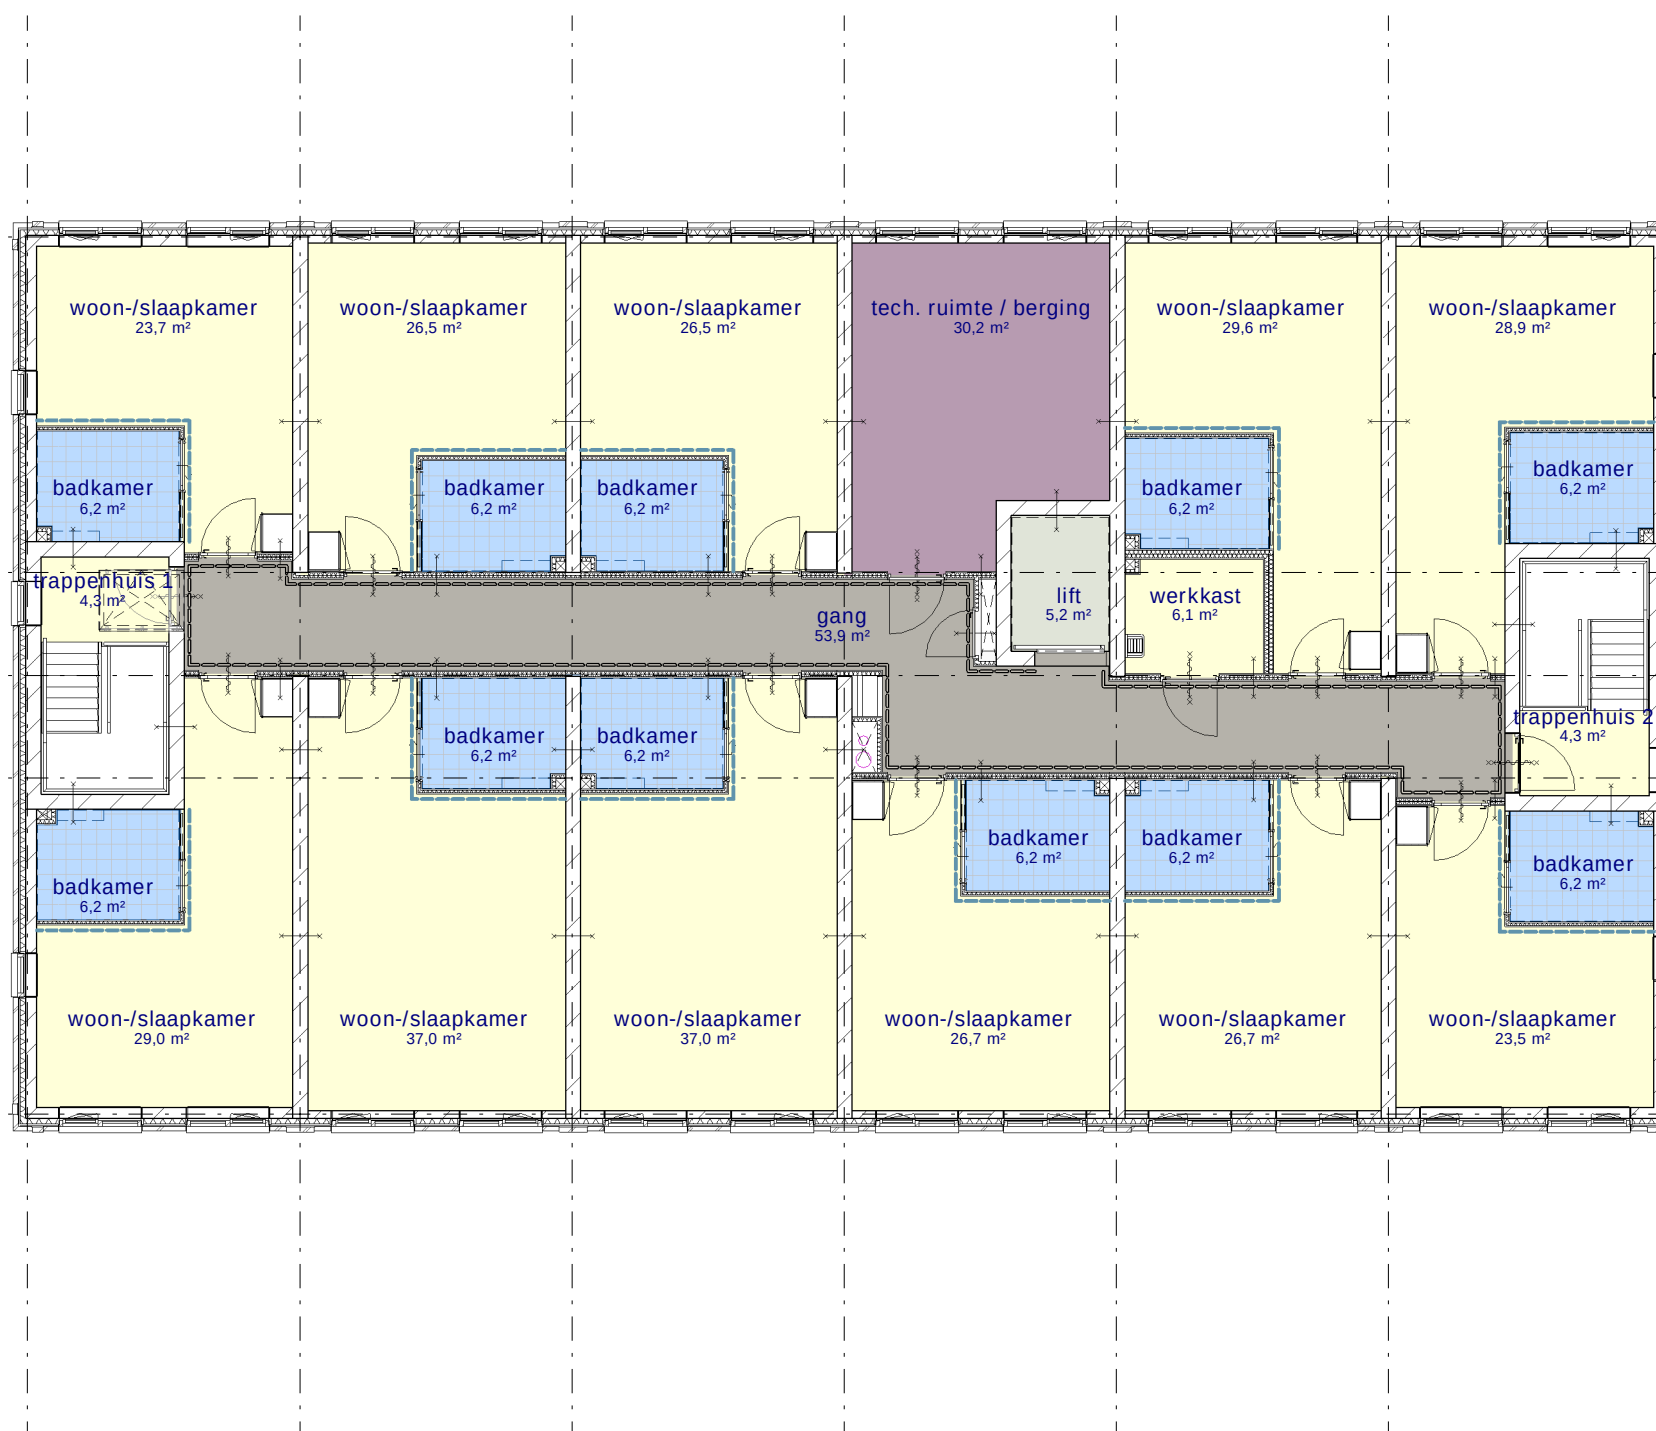

Wandafwerking

- cf. specs lift
- Multiplex, 3-zijdig
- Onafgewerkt
- Projectbehang
- Projectbehang tot 2100 + ,boven scan + sausen
- Sauswerk
- Stucwerk, scan + sausen
- Wandtegels tot 1500 + boven scan + sausen
- Wandtegels tot 2500 +
- Wandtegels tot plafond

3e verdieping

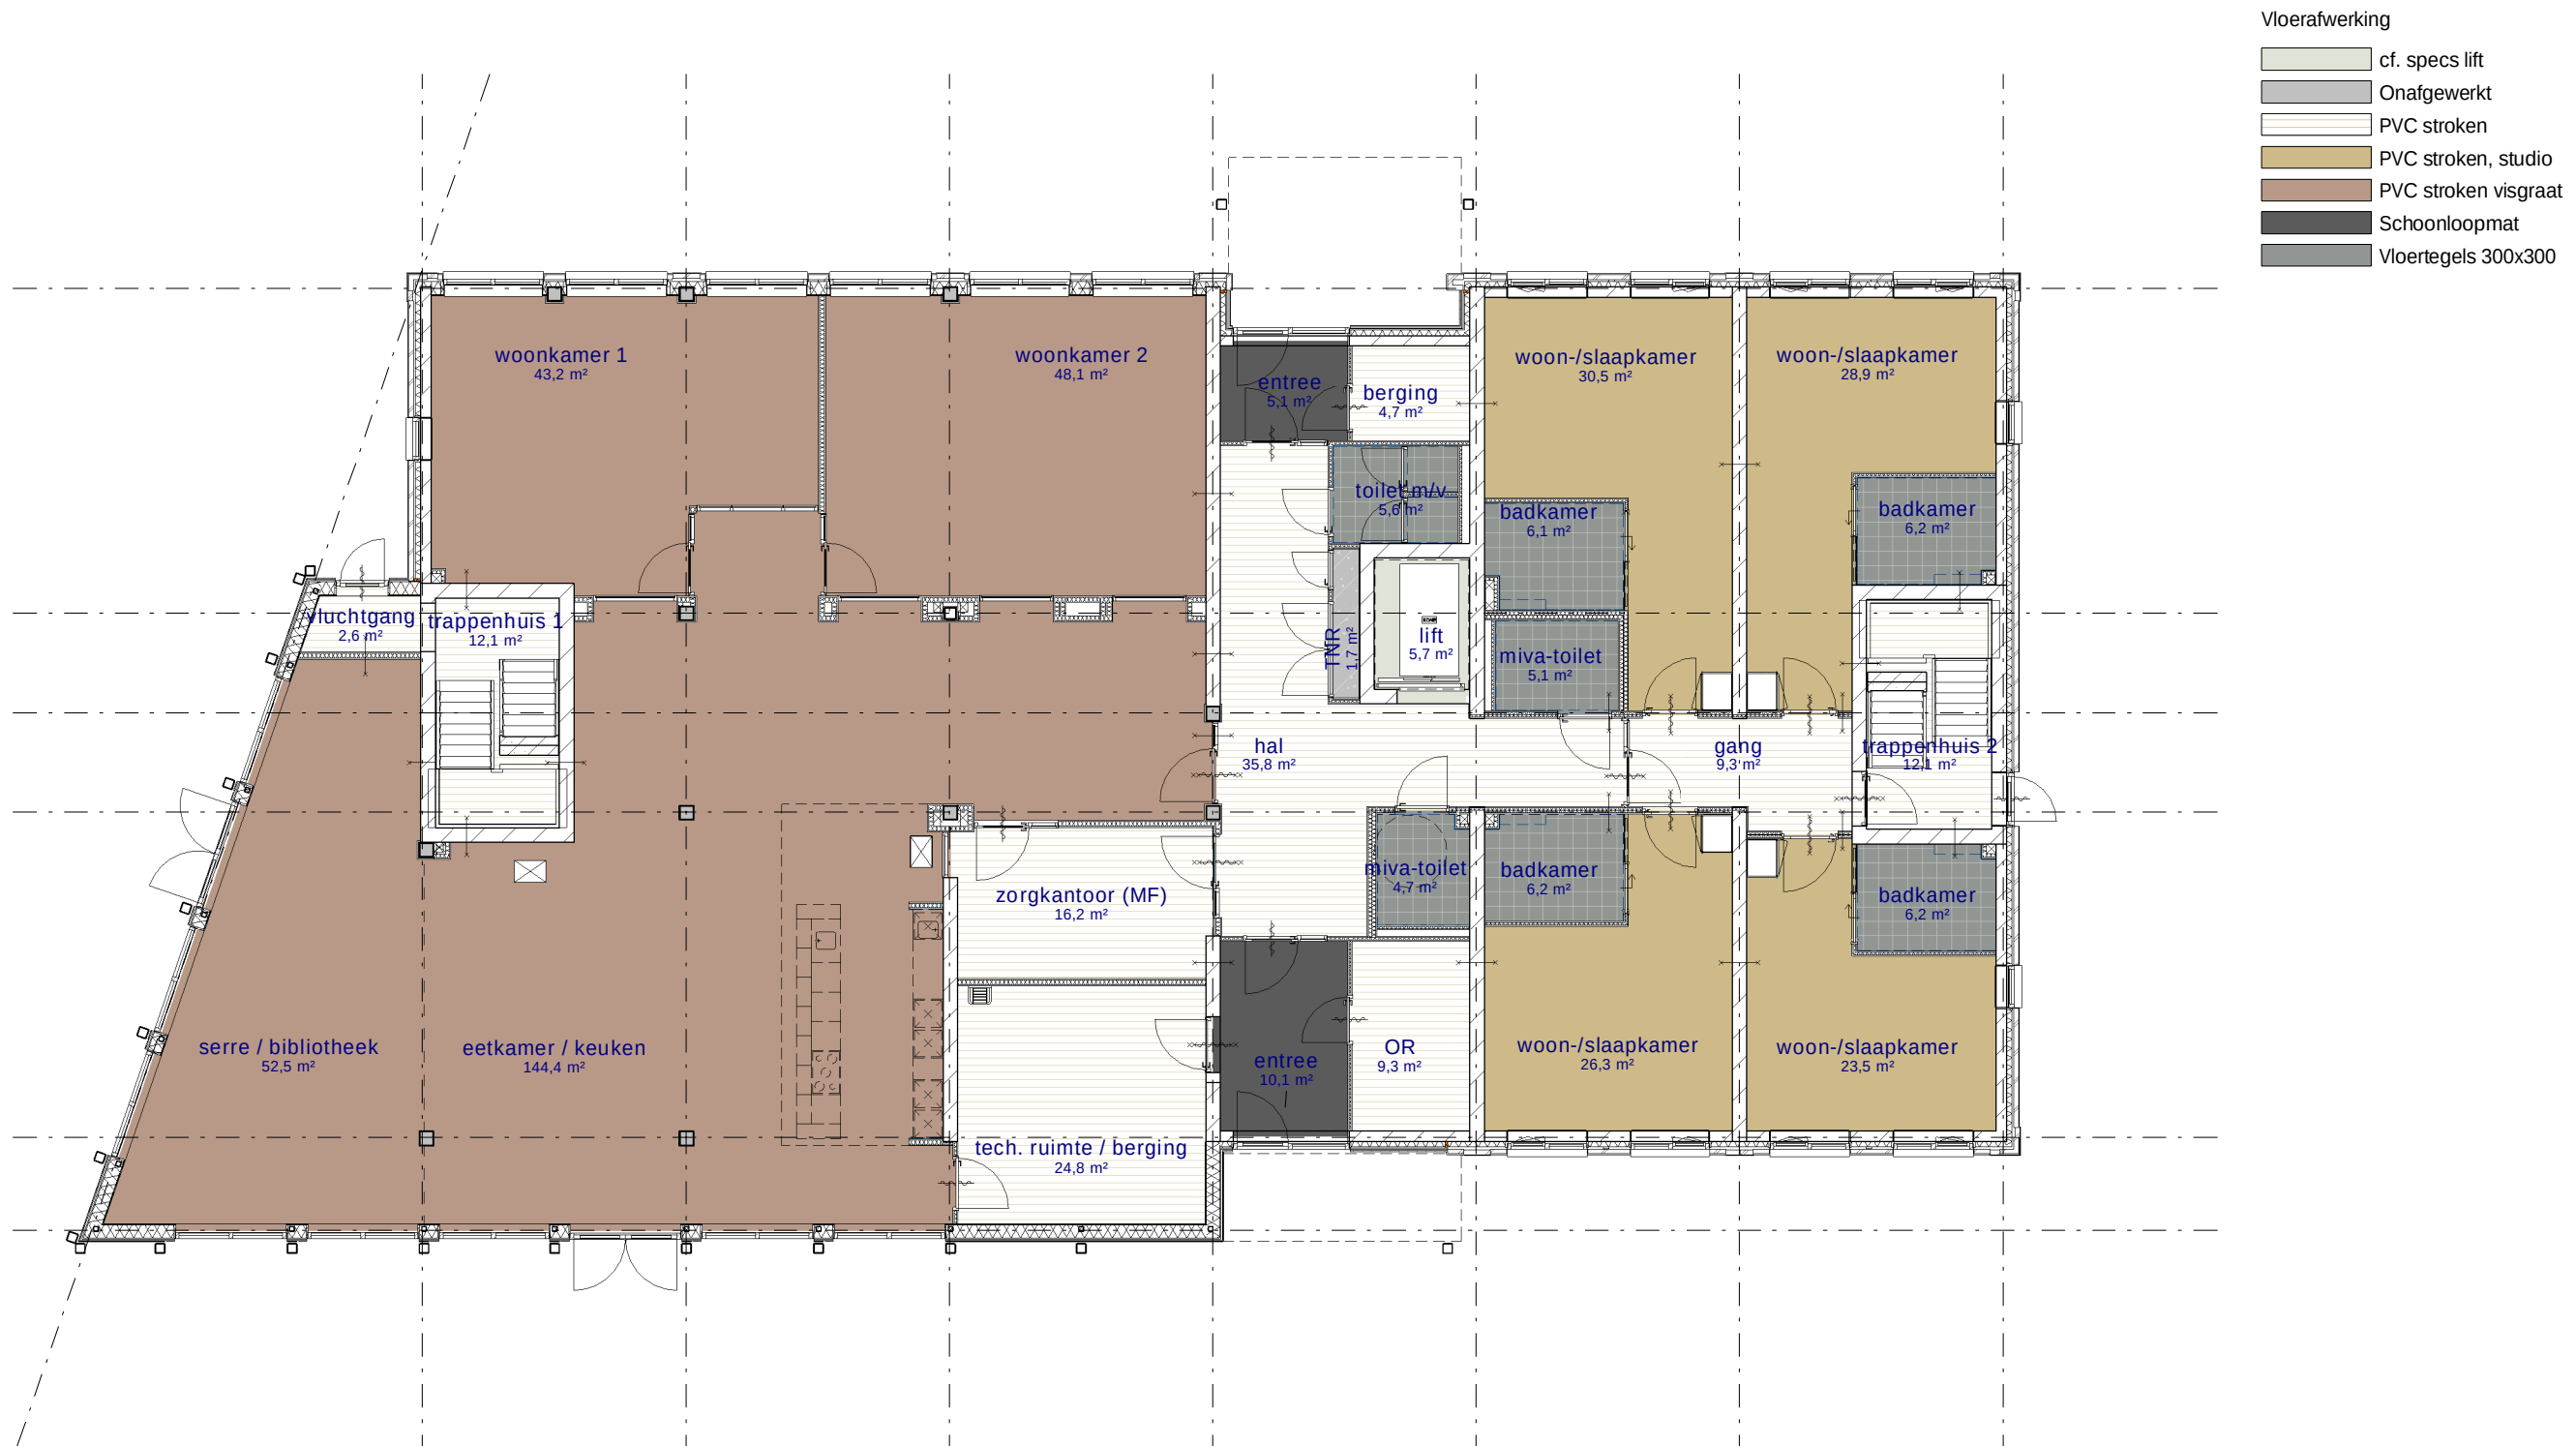


begane grond



1e verdieping

Vloerafwerking


- cf. specs lift
- Onafgewerkt
- PVC stroken
- PVC stroken, studio
- PVC stroken visgraat
- Schoonloopmat
- Vloertegels 300x300

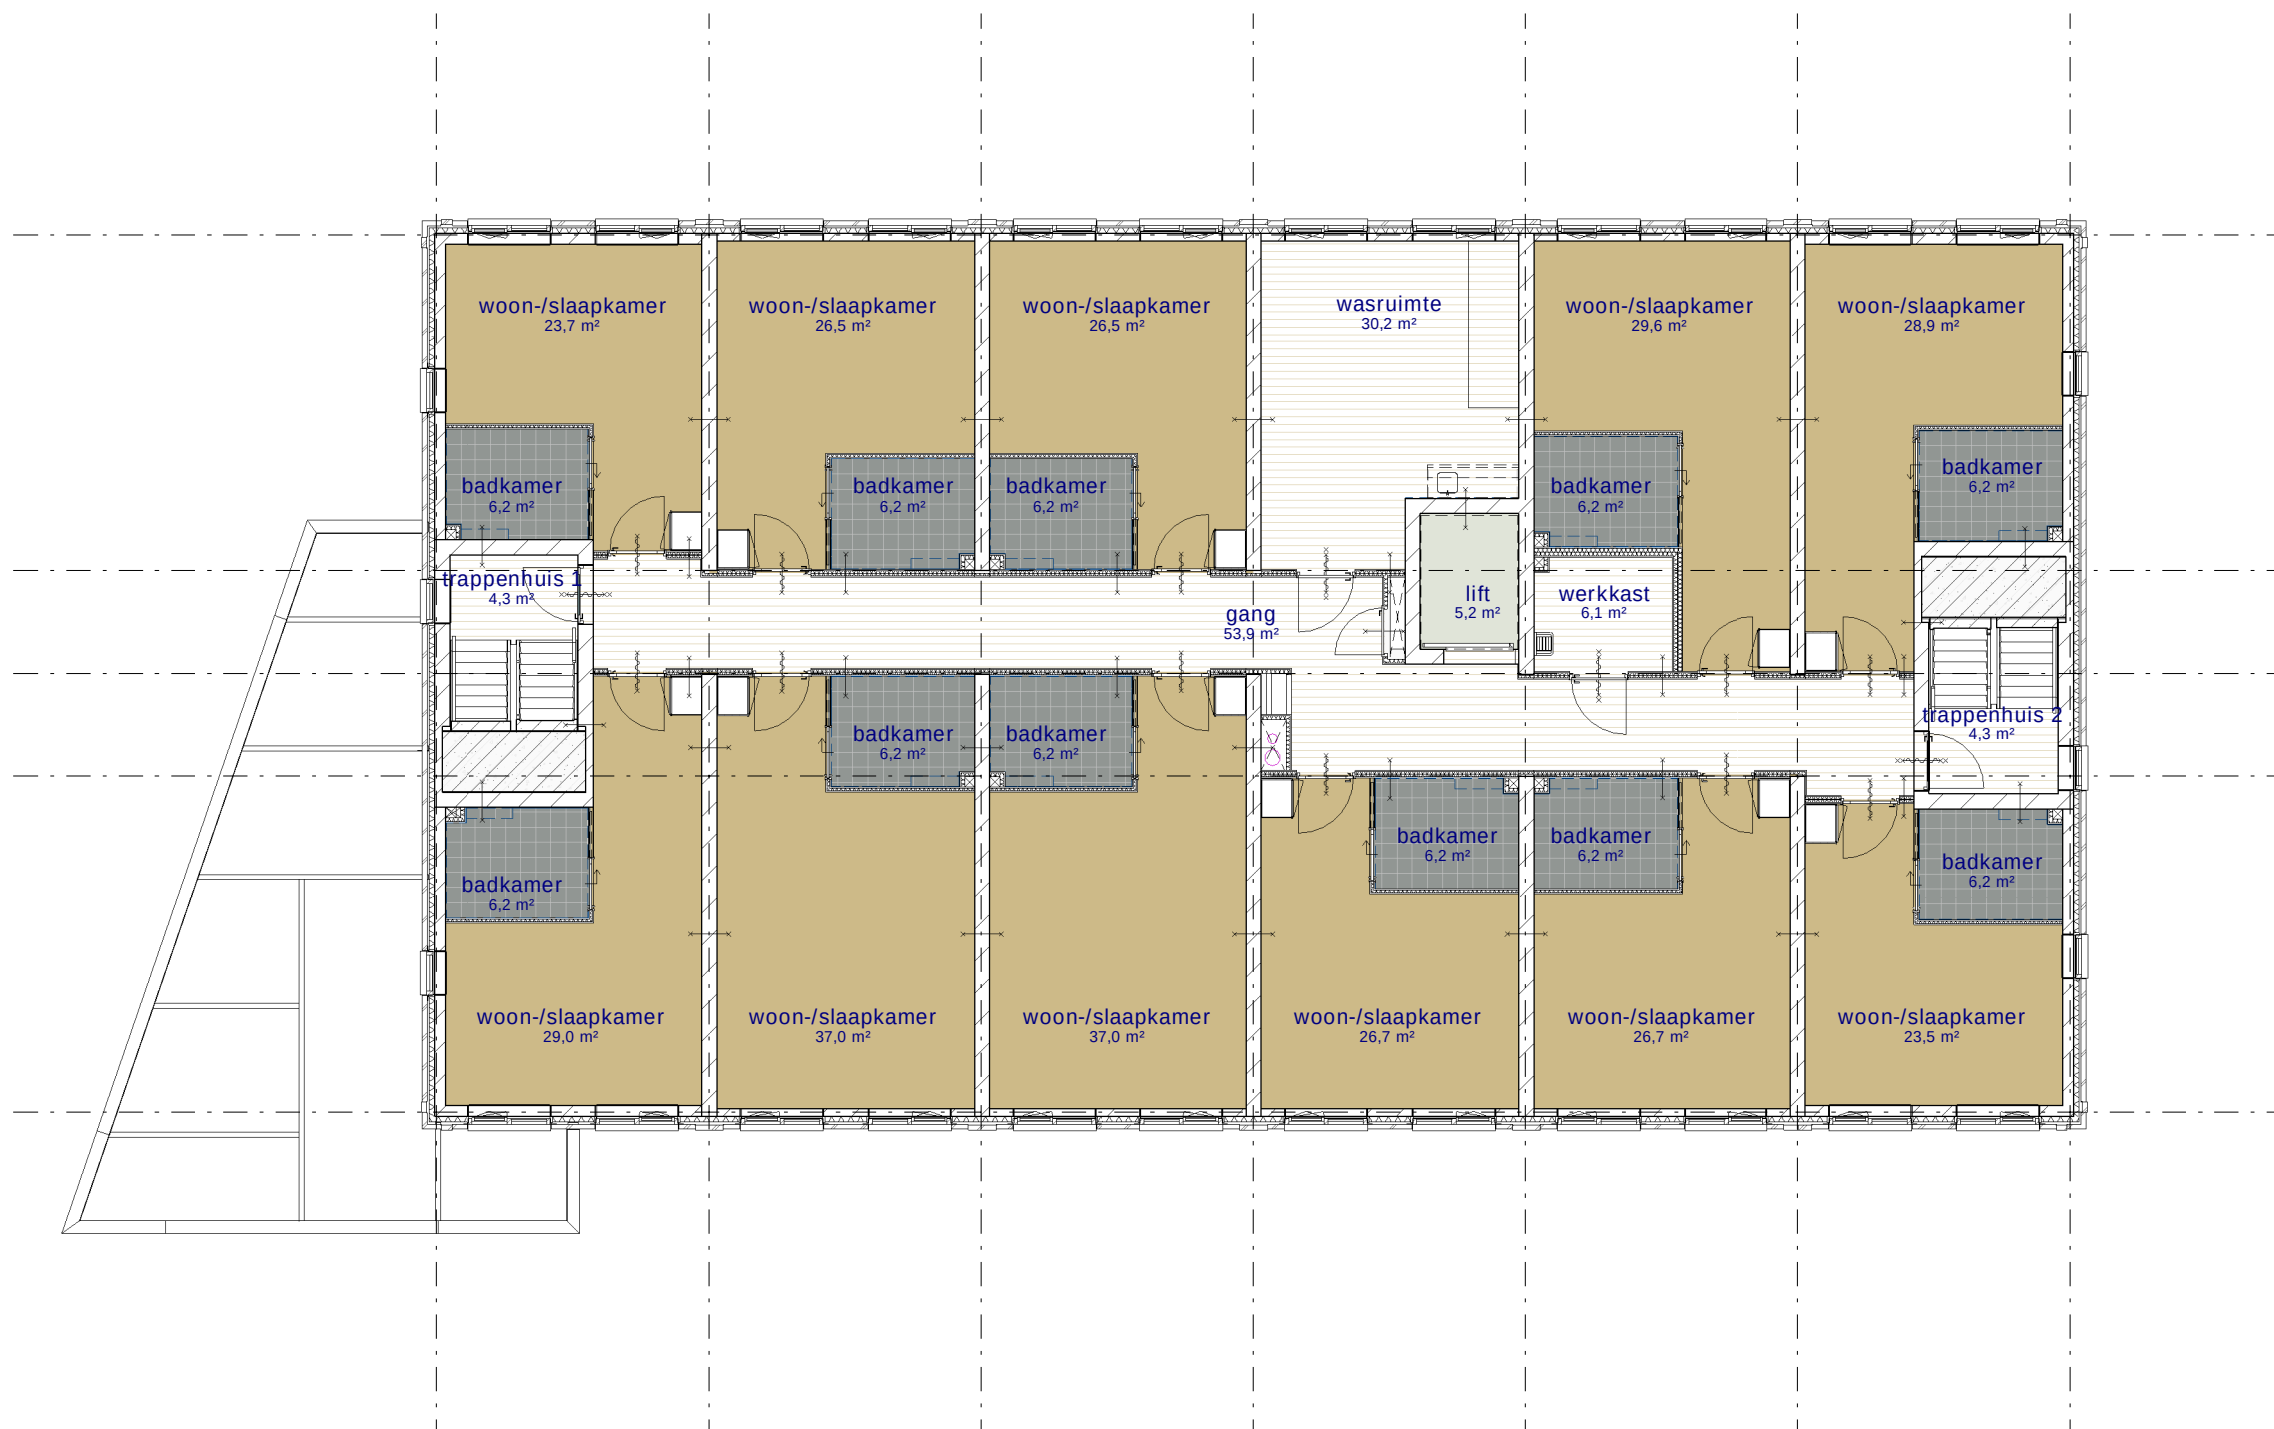

2e verdieping


Vloerafwerking

- cf. specs lift
- Onafgewerkt
- PVC stroken
- PVC stroken, studio
- PVC stroken visgraat
- Schoonloopmat
- Vloertegels 300x300

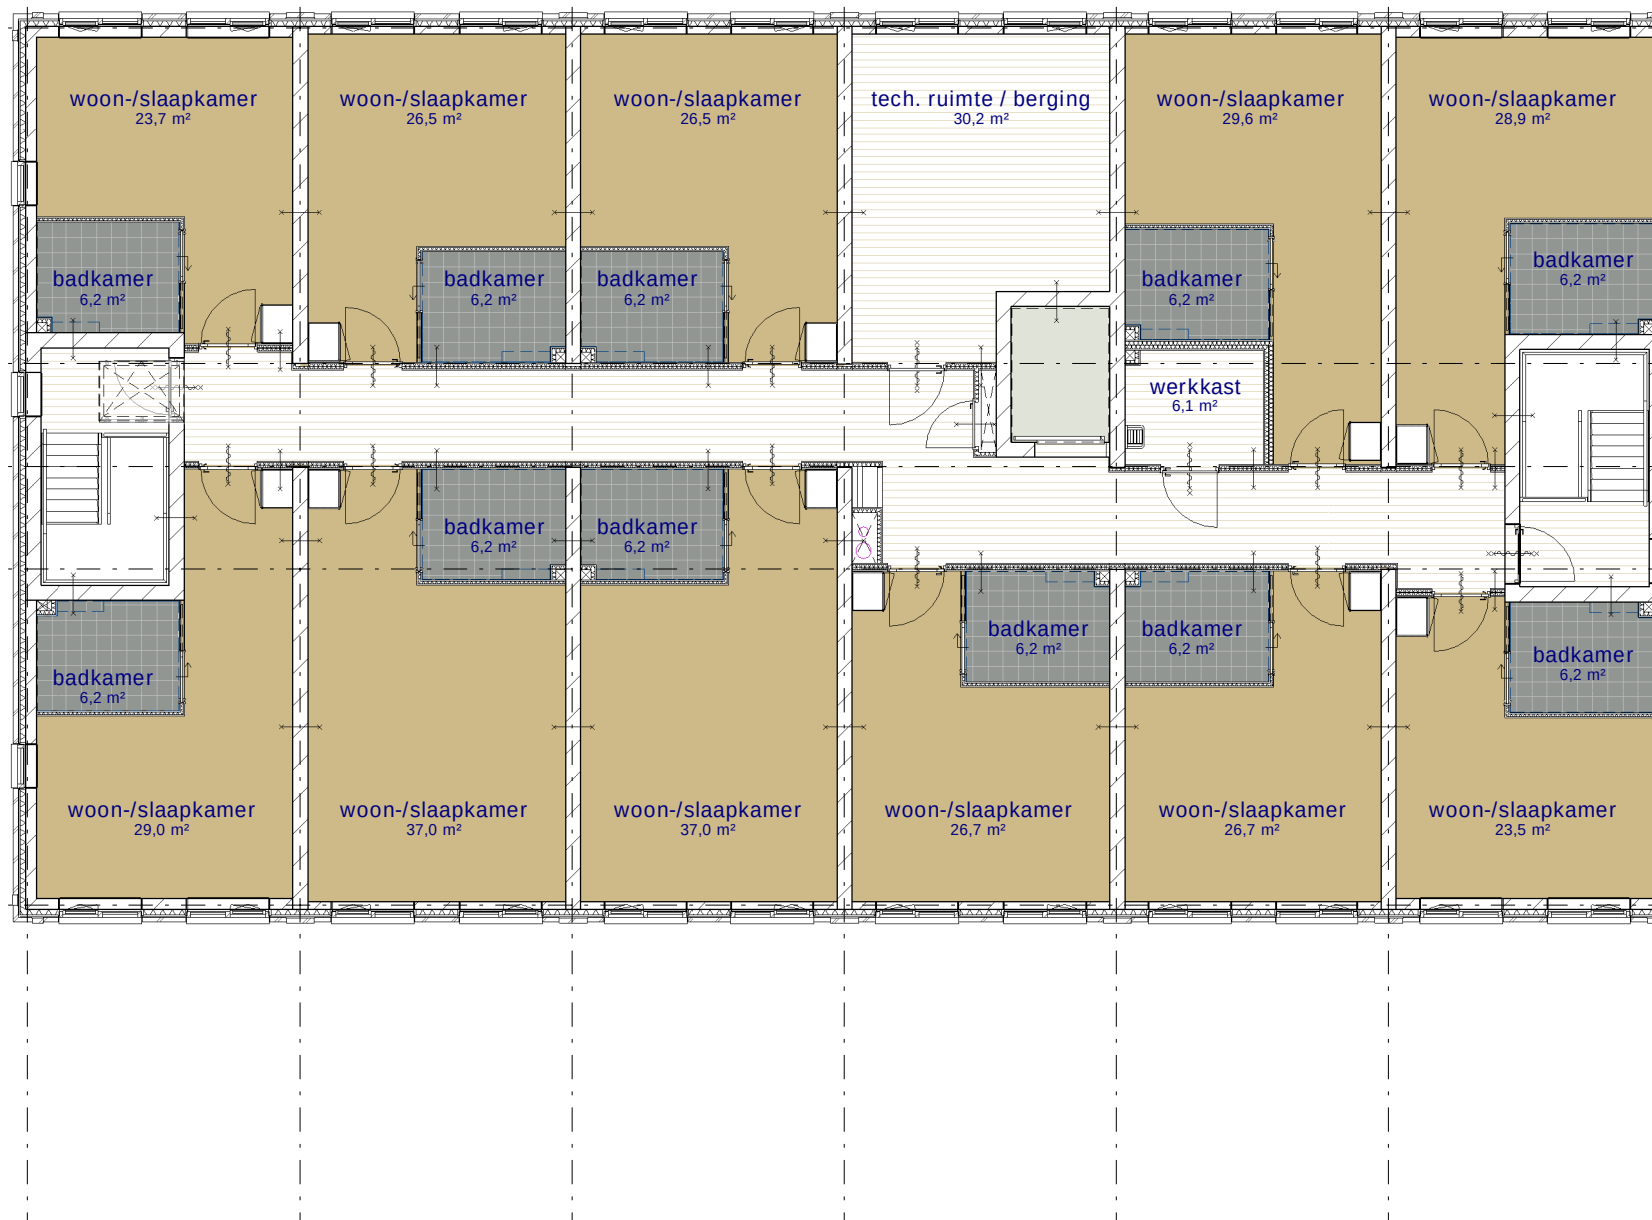


3e verdieping

- Plafondafwerking
- - cf. specs lift
 - Naadloos akoestisch spuitpleister
 - Spuitpleister
 - Systeemplafond 600x600

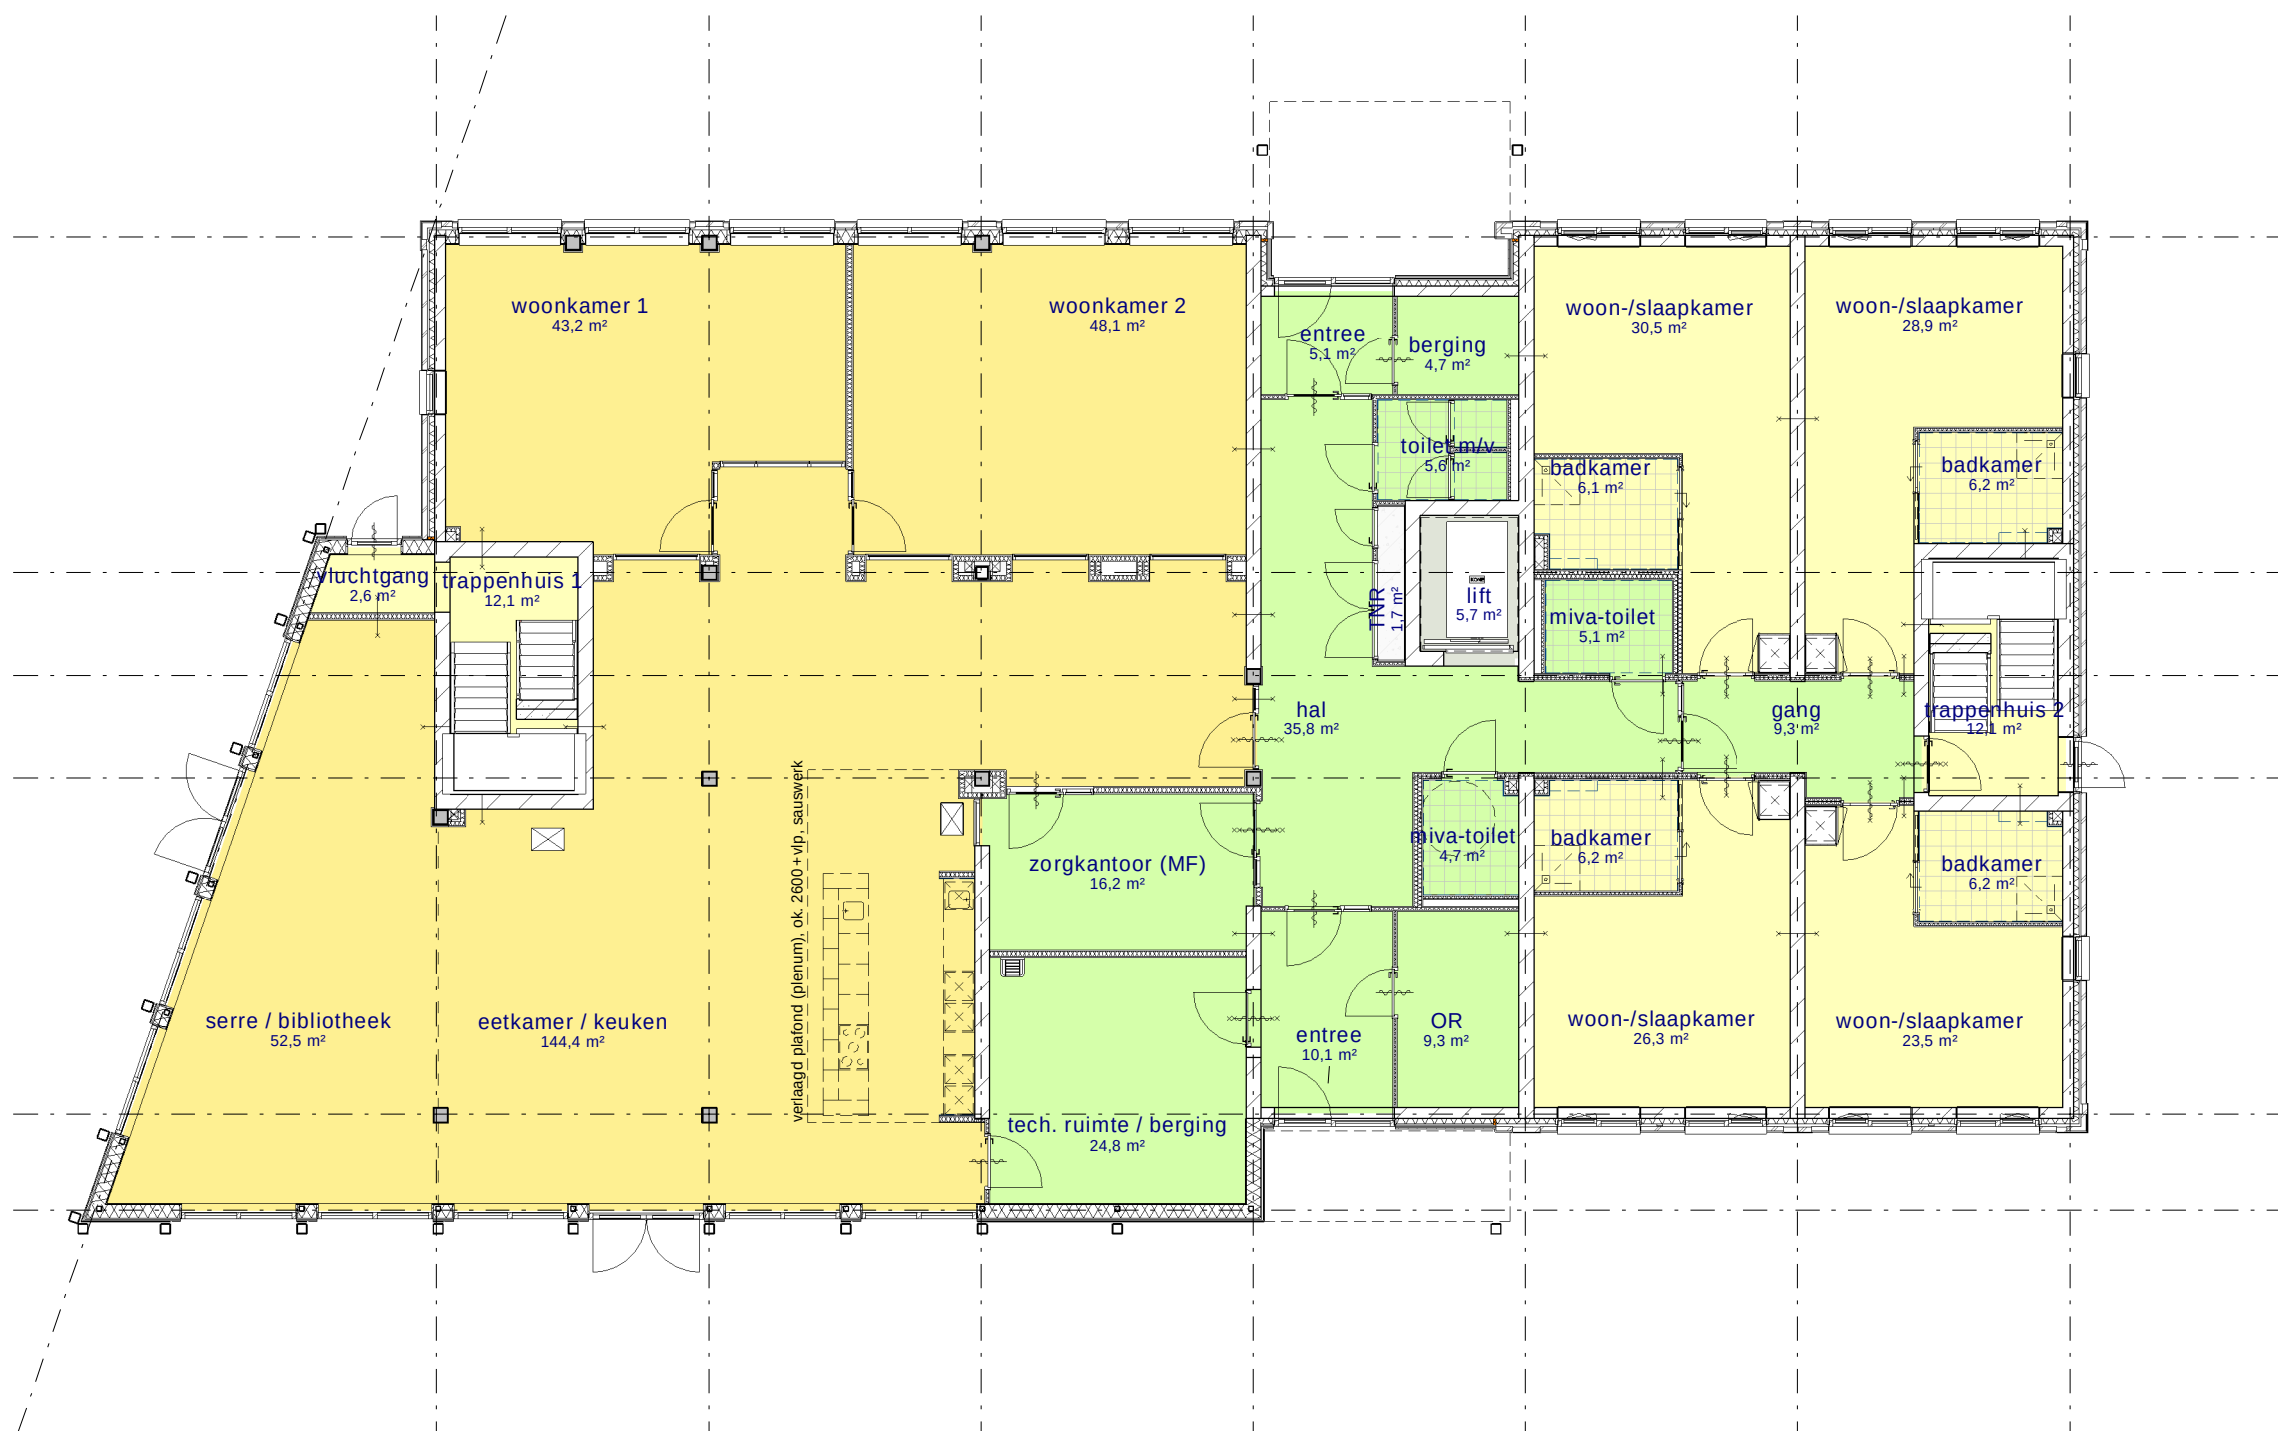


begane grond

- Plafondafwerking
- - cf. specs lift
 - Naadloos akoestisch spuitpleister
 - Spuitpleister
 - Systeemplafond 600x600

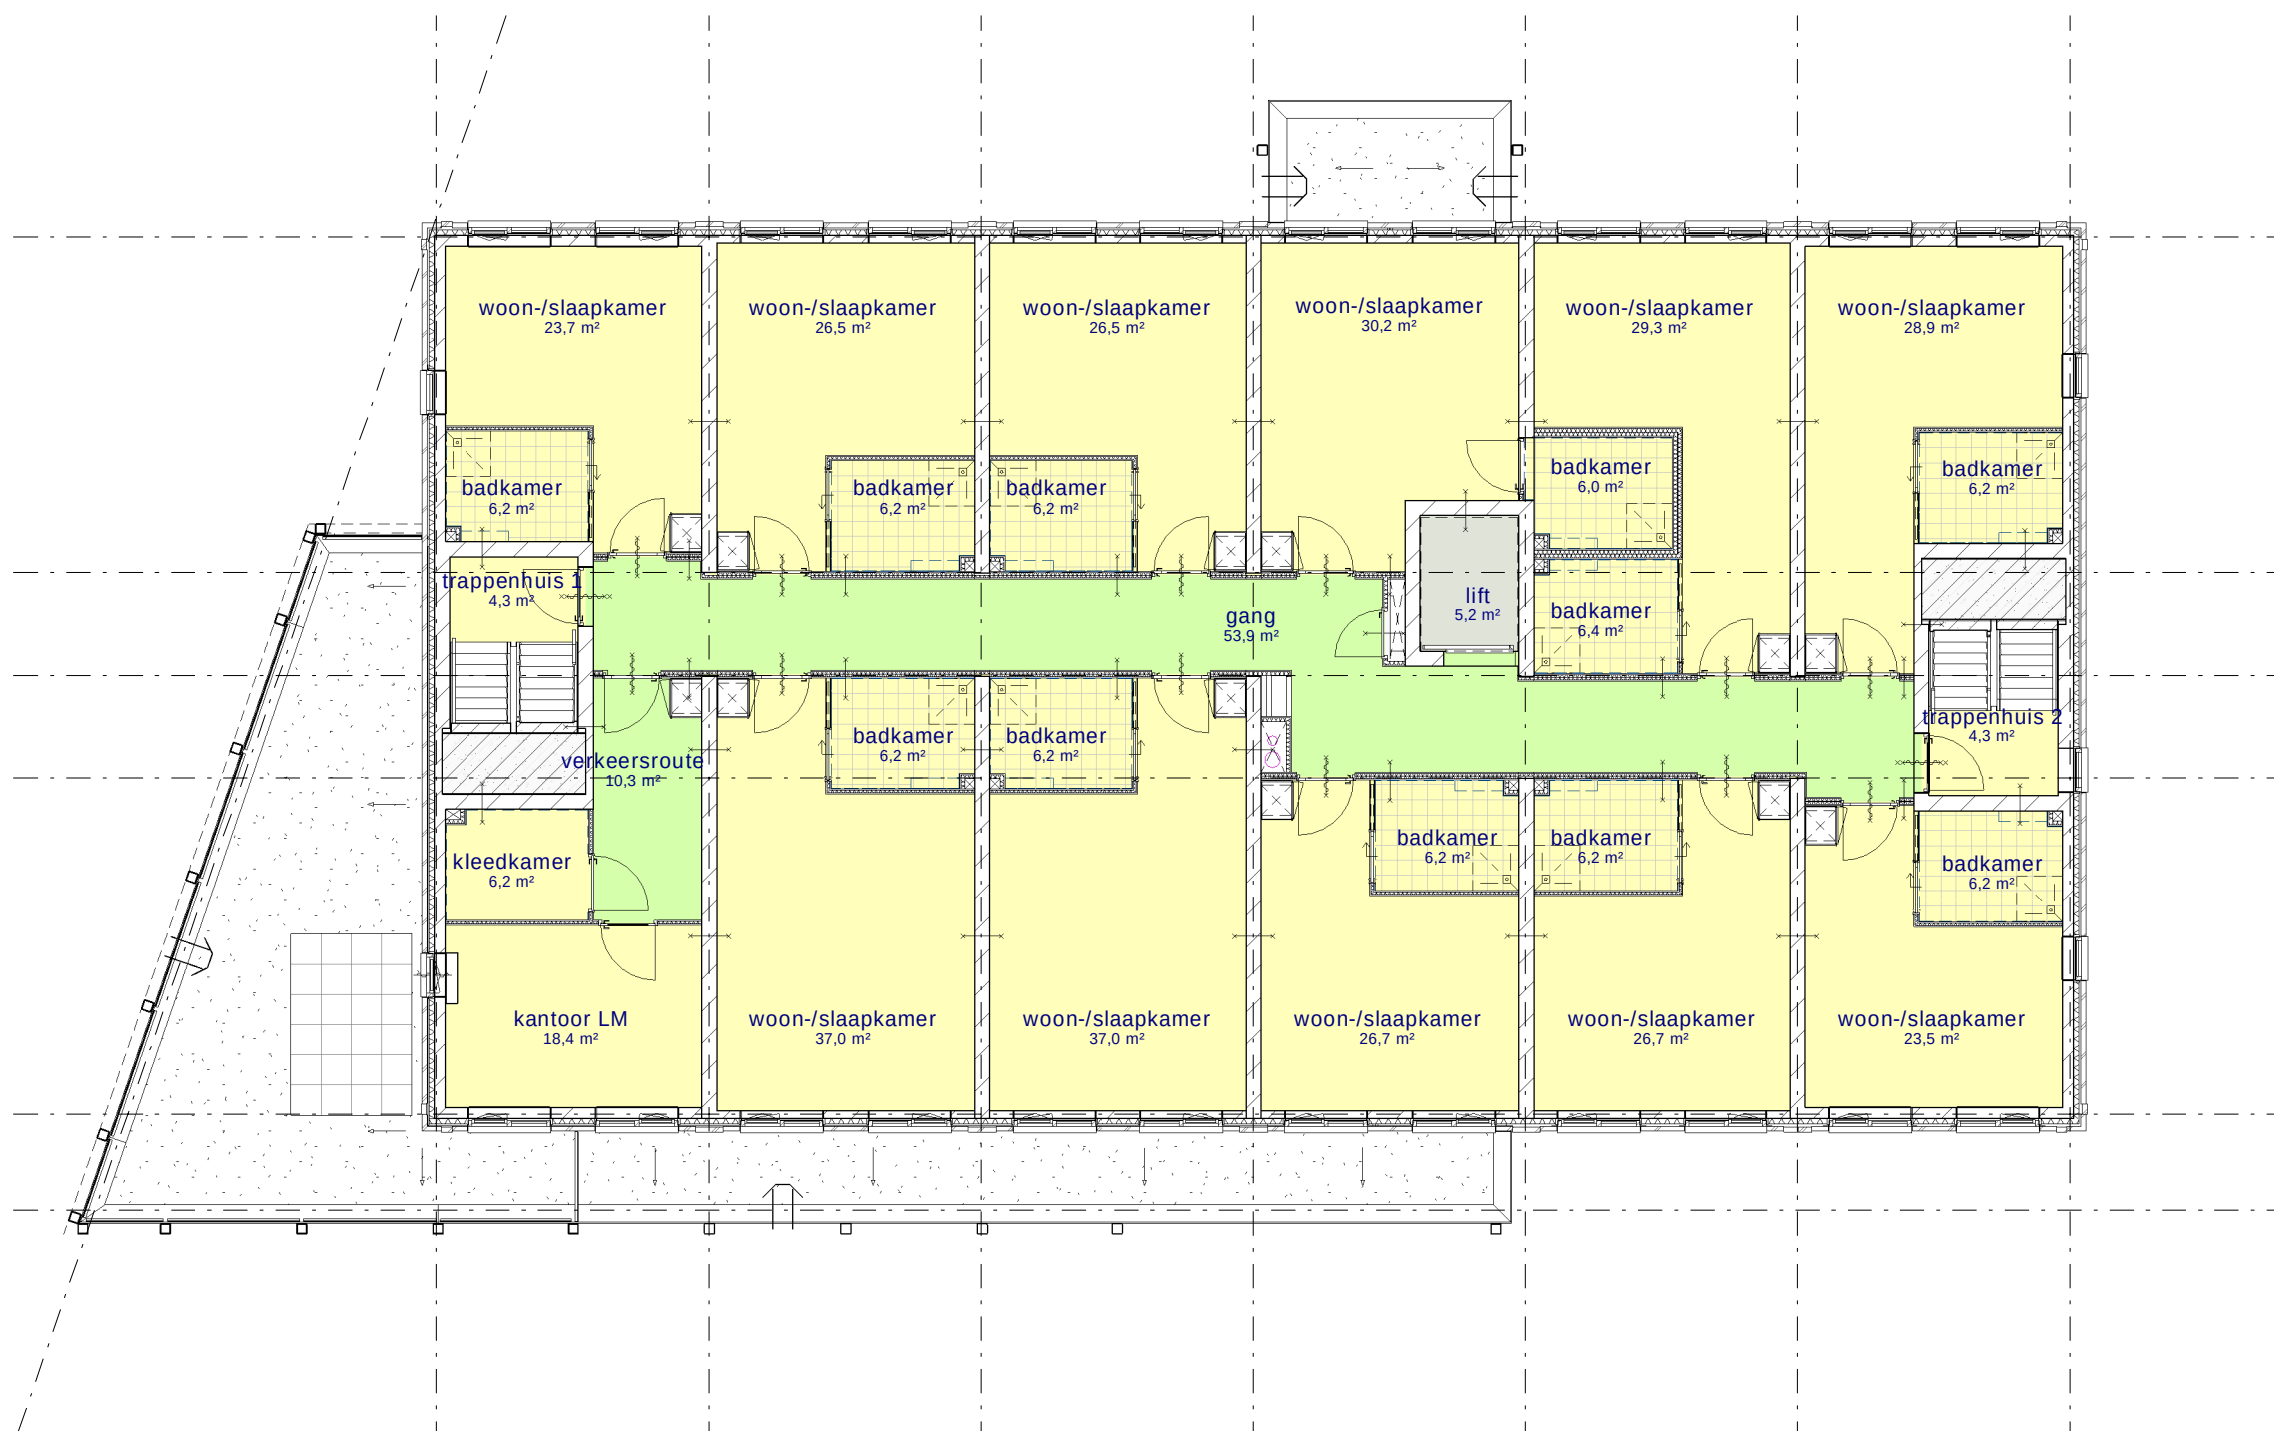


1e verdieping

- Plafondafwerking
- - cf. specs lift
 - Naadloos akoestisch spuitpleister
 - Spuitpleister
 - Systeemplafond 600x600

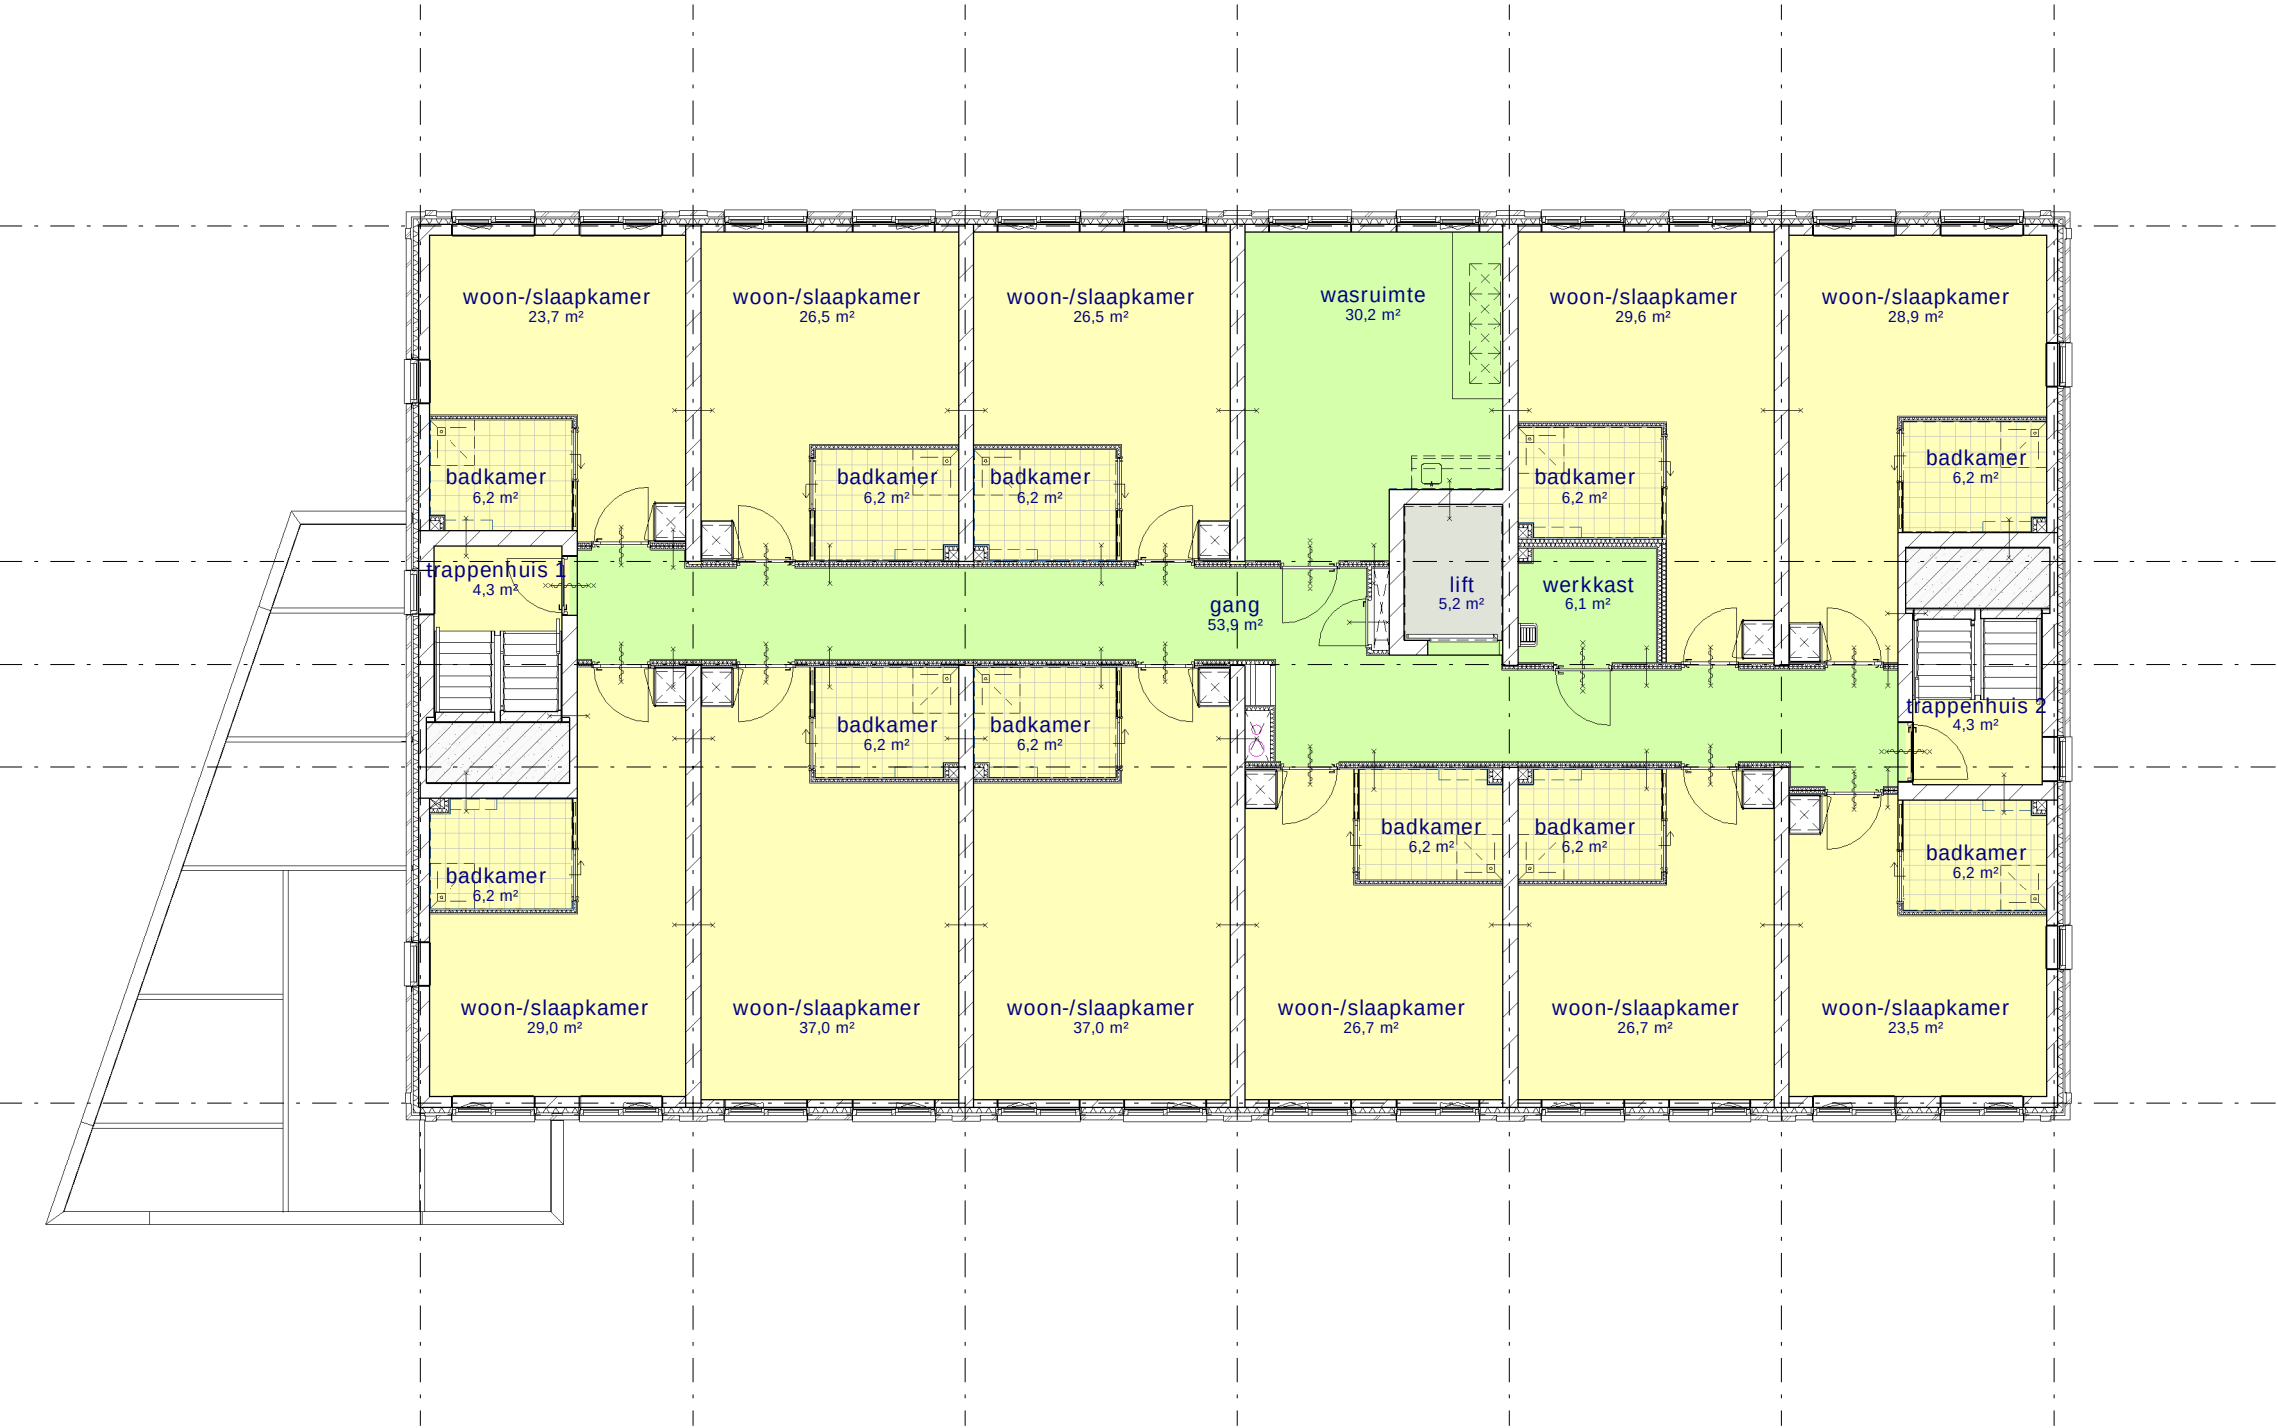

2e verdieping

- Plafondafwerking
- - cf. specs lift
 - Naadloos akoestisch spuitpleister
 - Spuitpleister
 - Systeemplafond 600x600

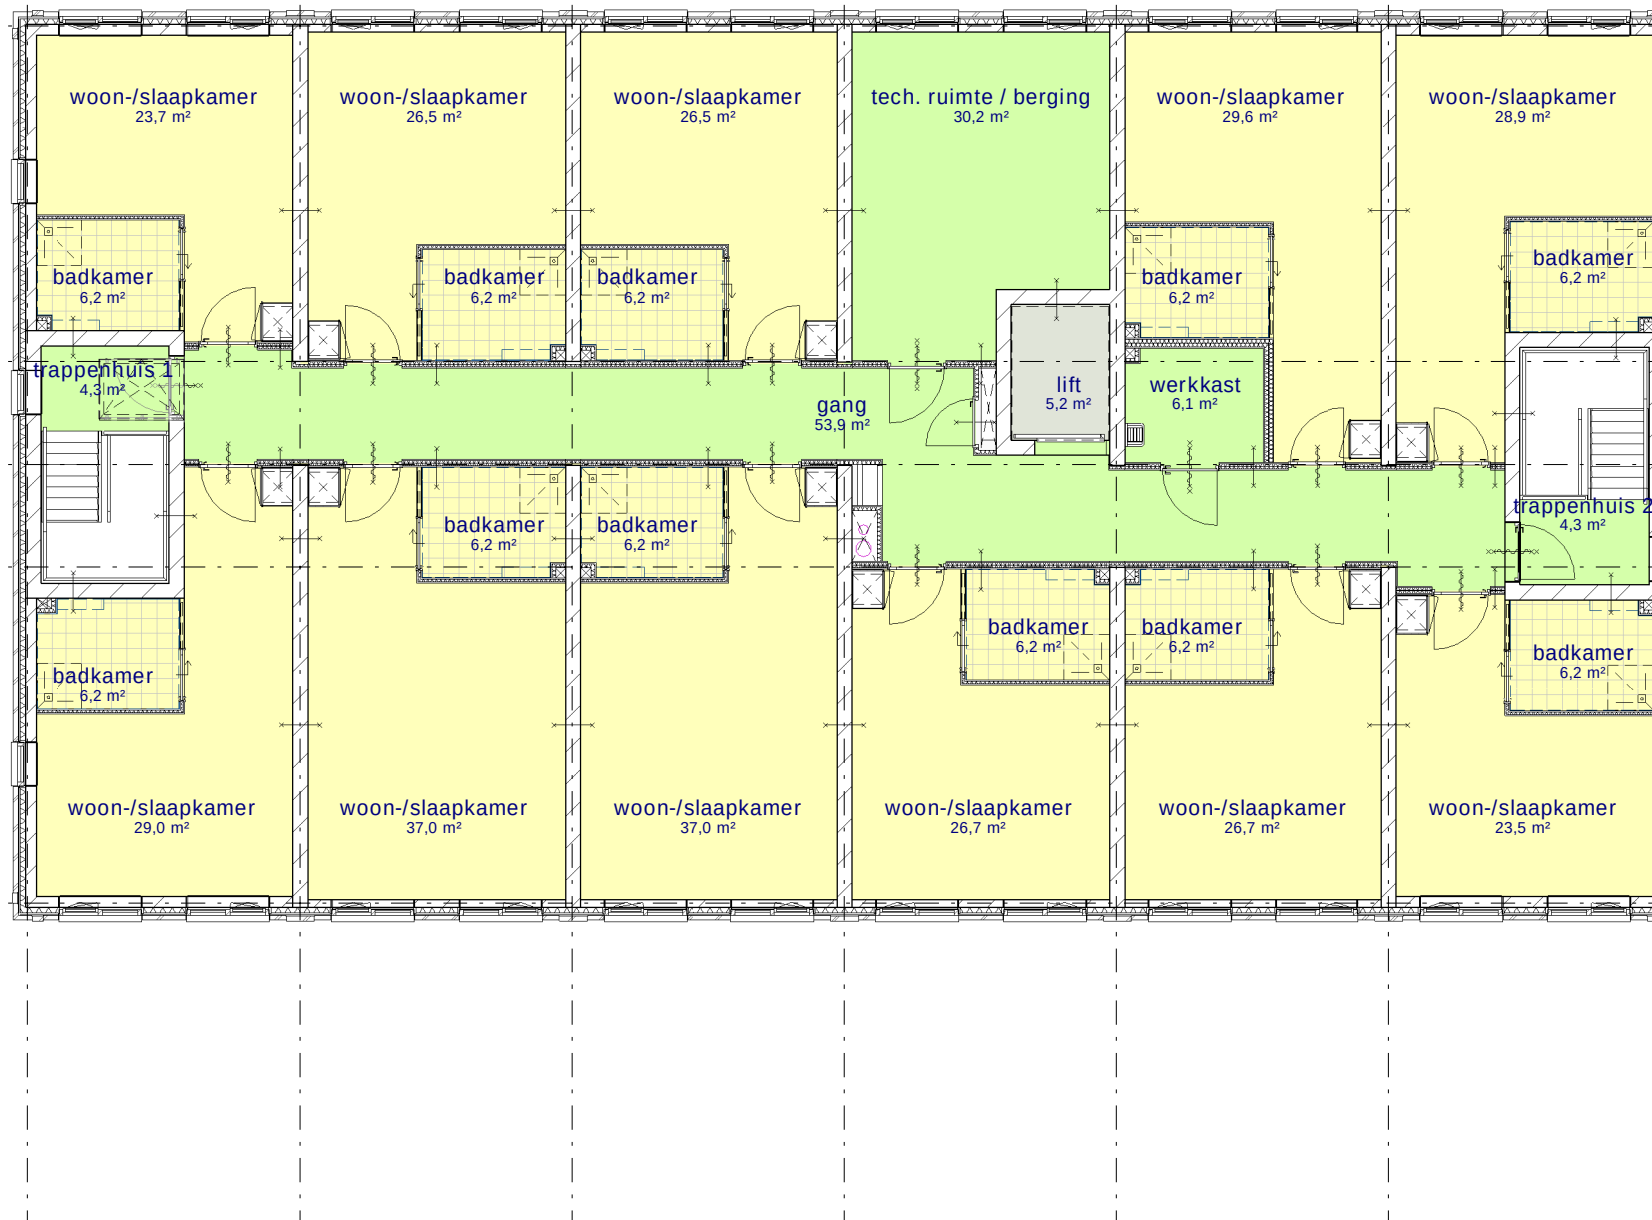

3e verdieping

[illegible]



Thermische isolatie: Rc-waarden conform EPG-berekening (BENG-eisen)


































[illegible]


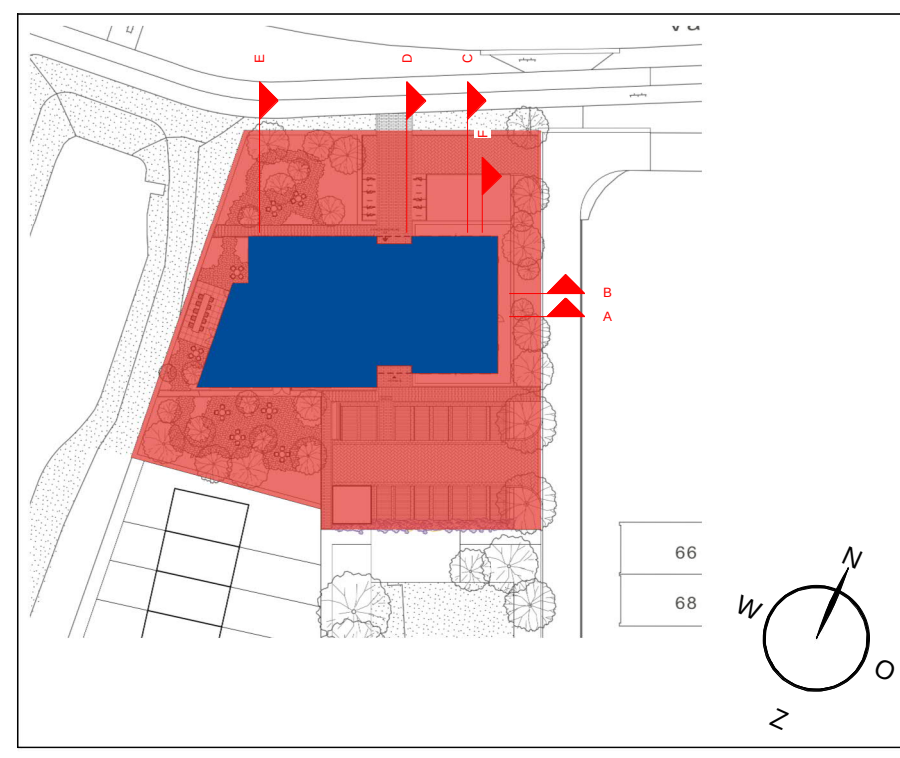

AIG Care & Living B.V.

WZC Helpermaar - Groningen
Woonzorggebouw voor 37 senioren

UO-W-312

Doorsneden C, D, E en F
Uitvoeringsgereed ontwerp

Werknummer	623.114.24	Status	definitief
Schaal	1:50	Eerste editie	16-04-2024 (UO-01)
Formaat	A0+ 914x1400	Laatste editie	24-05-2024 (UO-01)
Getekend	JD / AT	Revisie	
Gecontroleerd		Revisie datum	




[illegible]